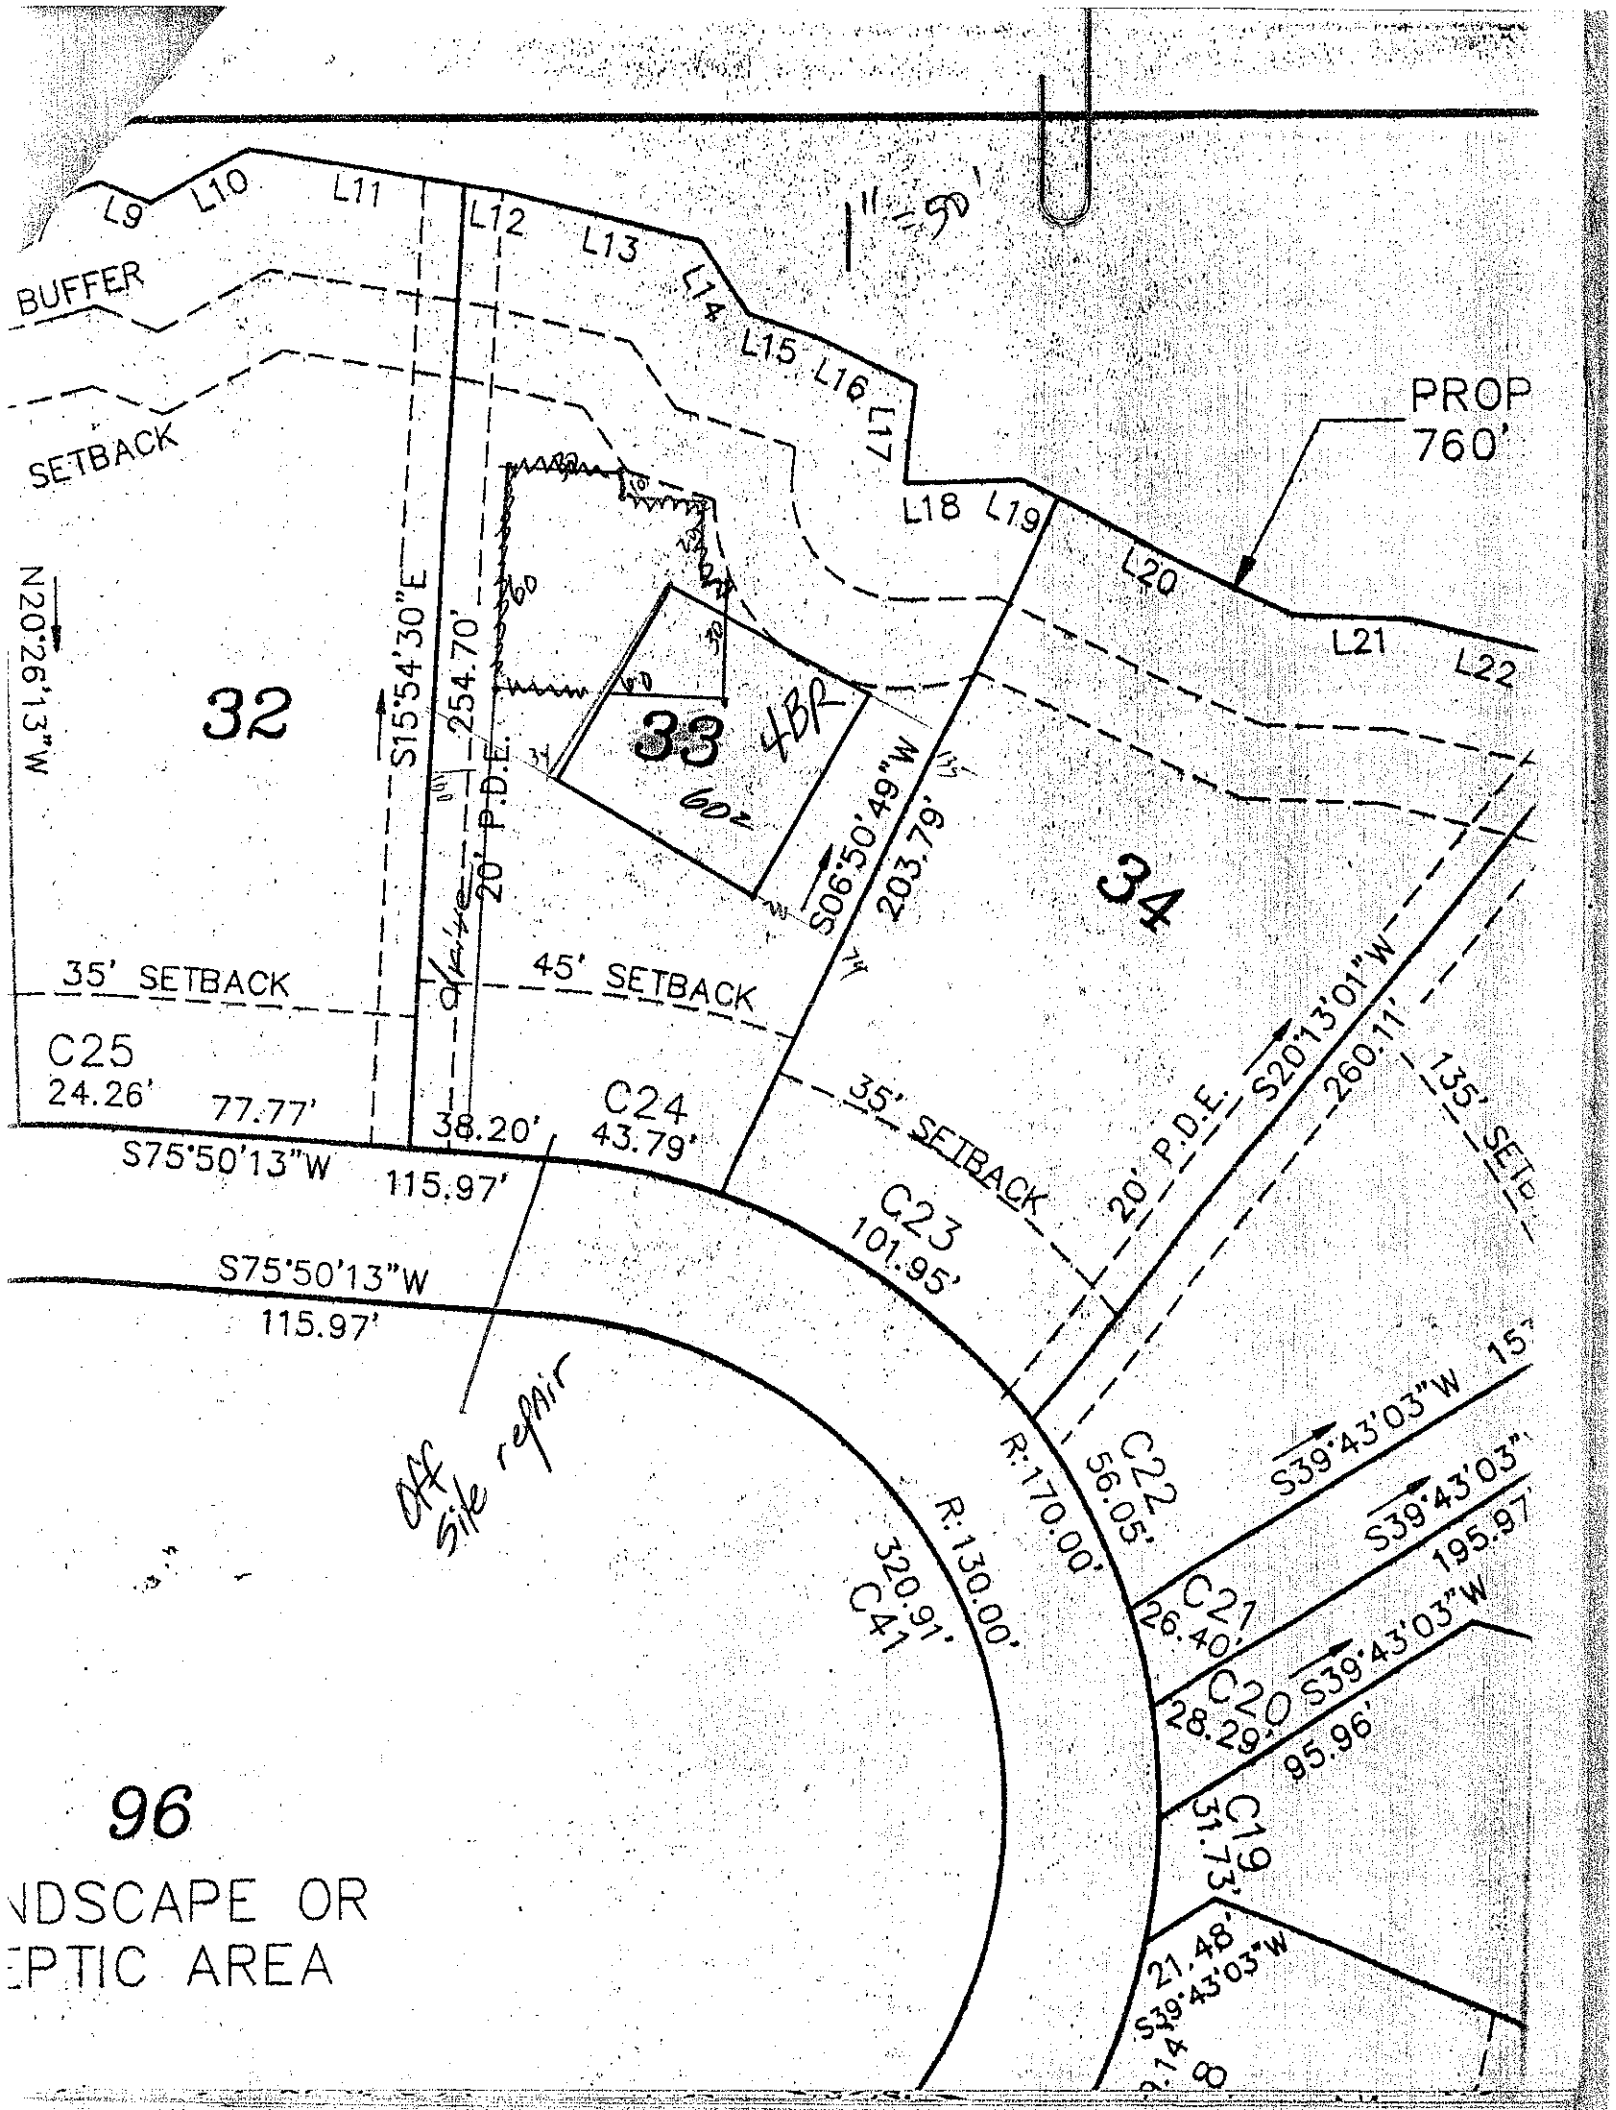

L9
L10
L11
L12
L13
L14
L15
L16
L17
L18
L19
L20
L21
L22
1" = 50'
BUFFER
SETBACK
PROP
760'
N20°26'13"W
32
S15°54'30"E
254.70'
20' P.D.E.
33
4BR
60'
S06°50'49"W
203.79'
34
35' SETBACK
45' SETBACK
C25
24.26'
77.77'
S75°50'13"W
115.97'
C24
43.79'
38.20'
35' SETBACK
20' P.D.E.
S20°13'01"W
260.11'
135' SETB
C23
101.95'
S75°50'13"W
115.97'
off site repair
R:170.00'
C22
56.05'
S39°43'03"W
S39°43'03"
195.97'
R:130.00'
320.91'
C41
C21
26.40'
C20
28.29'
S39°43'03"W
95.96'
C19
31.73'
21.48'
S39°43'03"W
96
NDSCAPE OR
EPTIC AREA