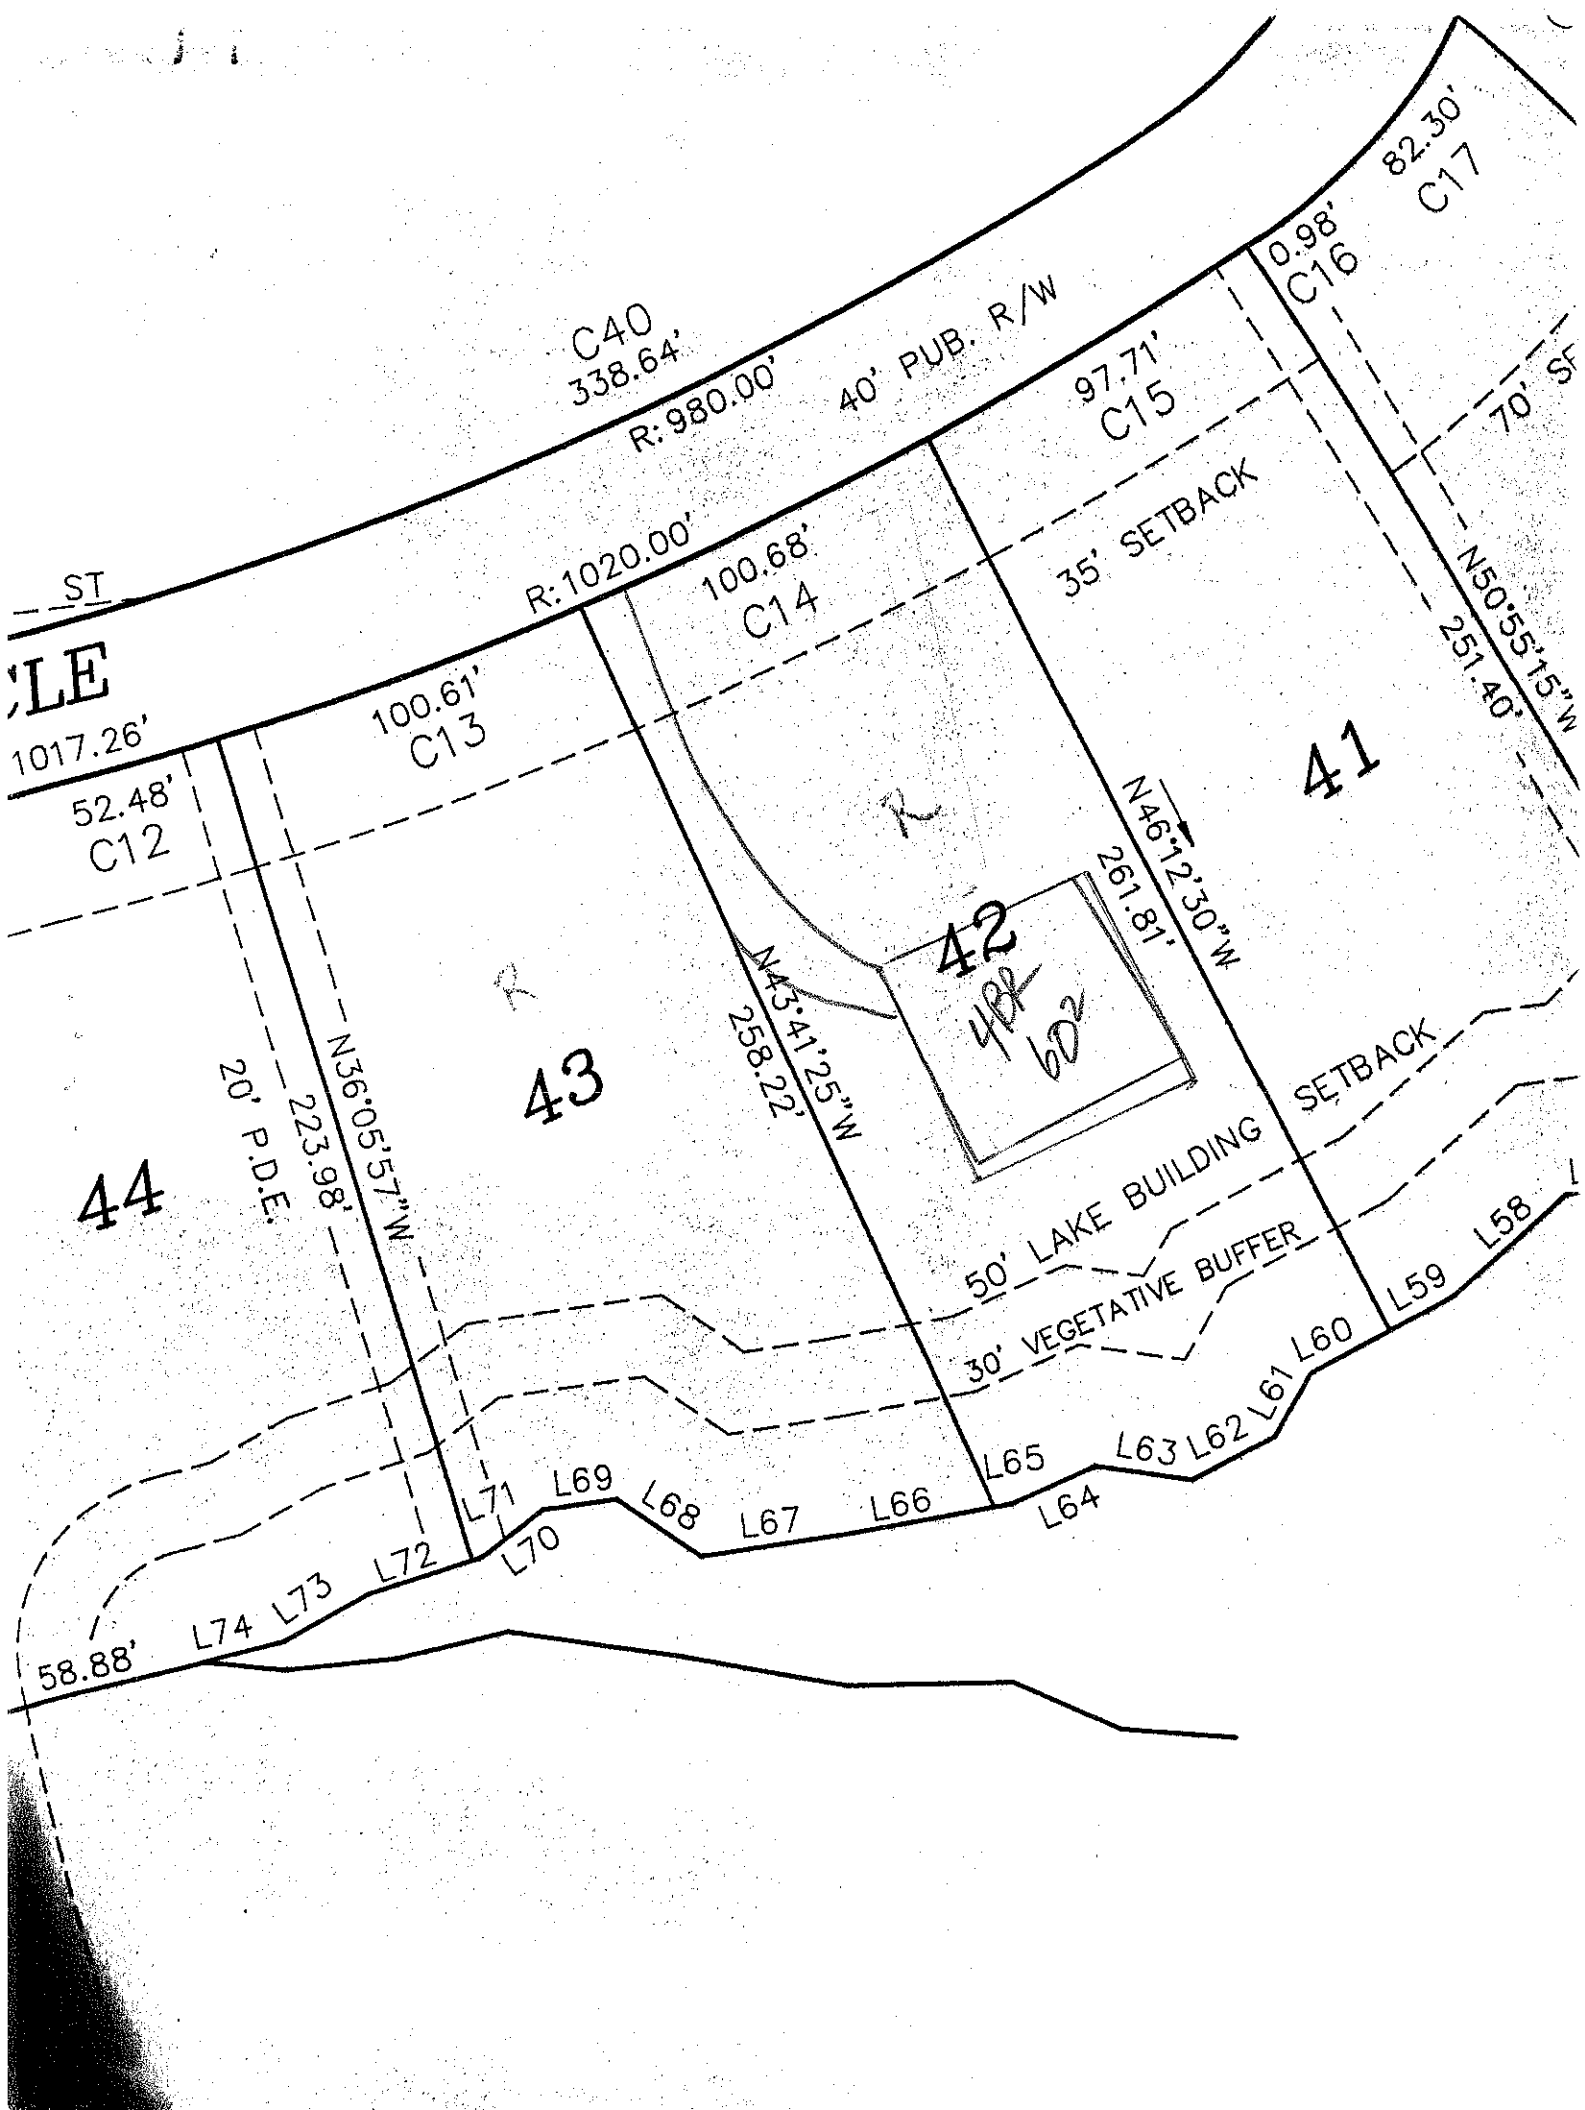

C40
338.64'
R: 980.00'
40' PUB. R/W
97.71'
C15
82.30'
C17
0.98'
C16
70' SF
35' SETBACK
R: 1020.00'
100.68'
C14
N50°55'15"W
251.40'
LE
1017.26'
100.61'
C13
52.48'
C12
41
42
48'
60'
261.81'
N46°12'30"W
43
N43°41'25"W
258.22'
44
20' P.D.E.
N36°05'57"W
223.98'
50' LAKE BUILDING SETBACK
30' VEGETATIVE BUFFER
L59
L58
L65
L63
L62
L61
L60
L64
L71
L69
L68
L67
L66
L70
L74
L73
L72
58.88'