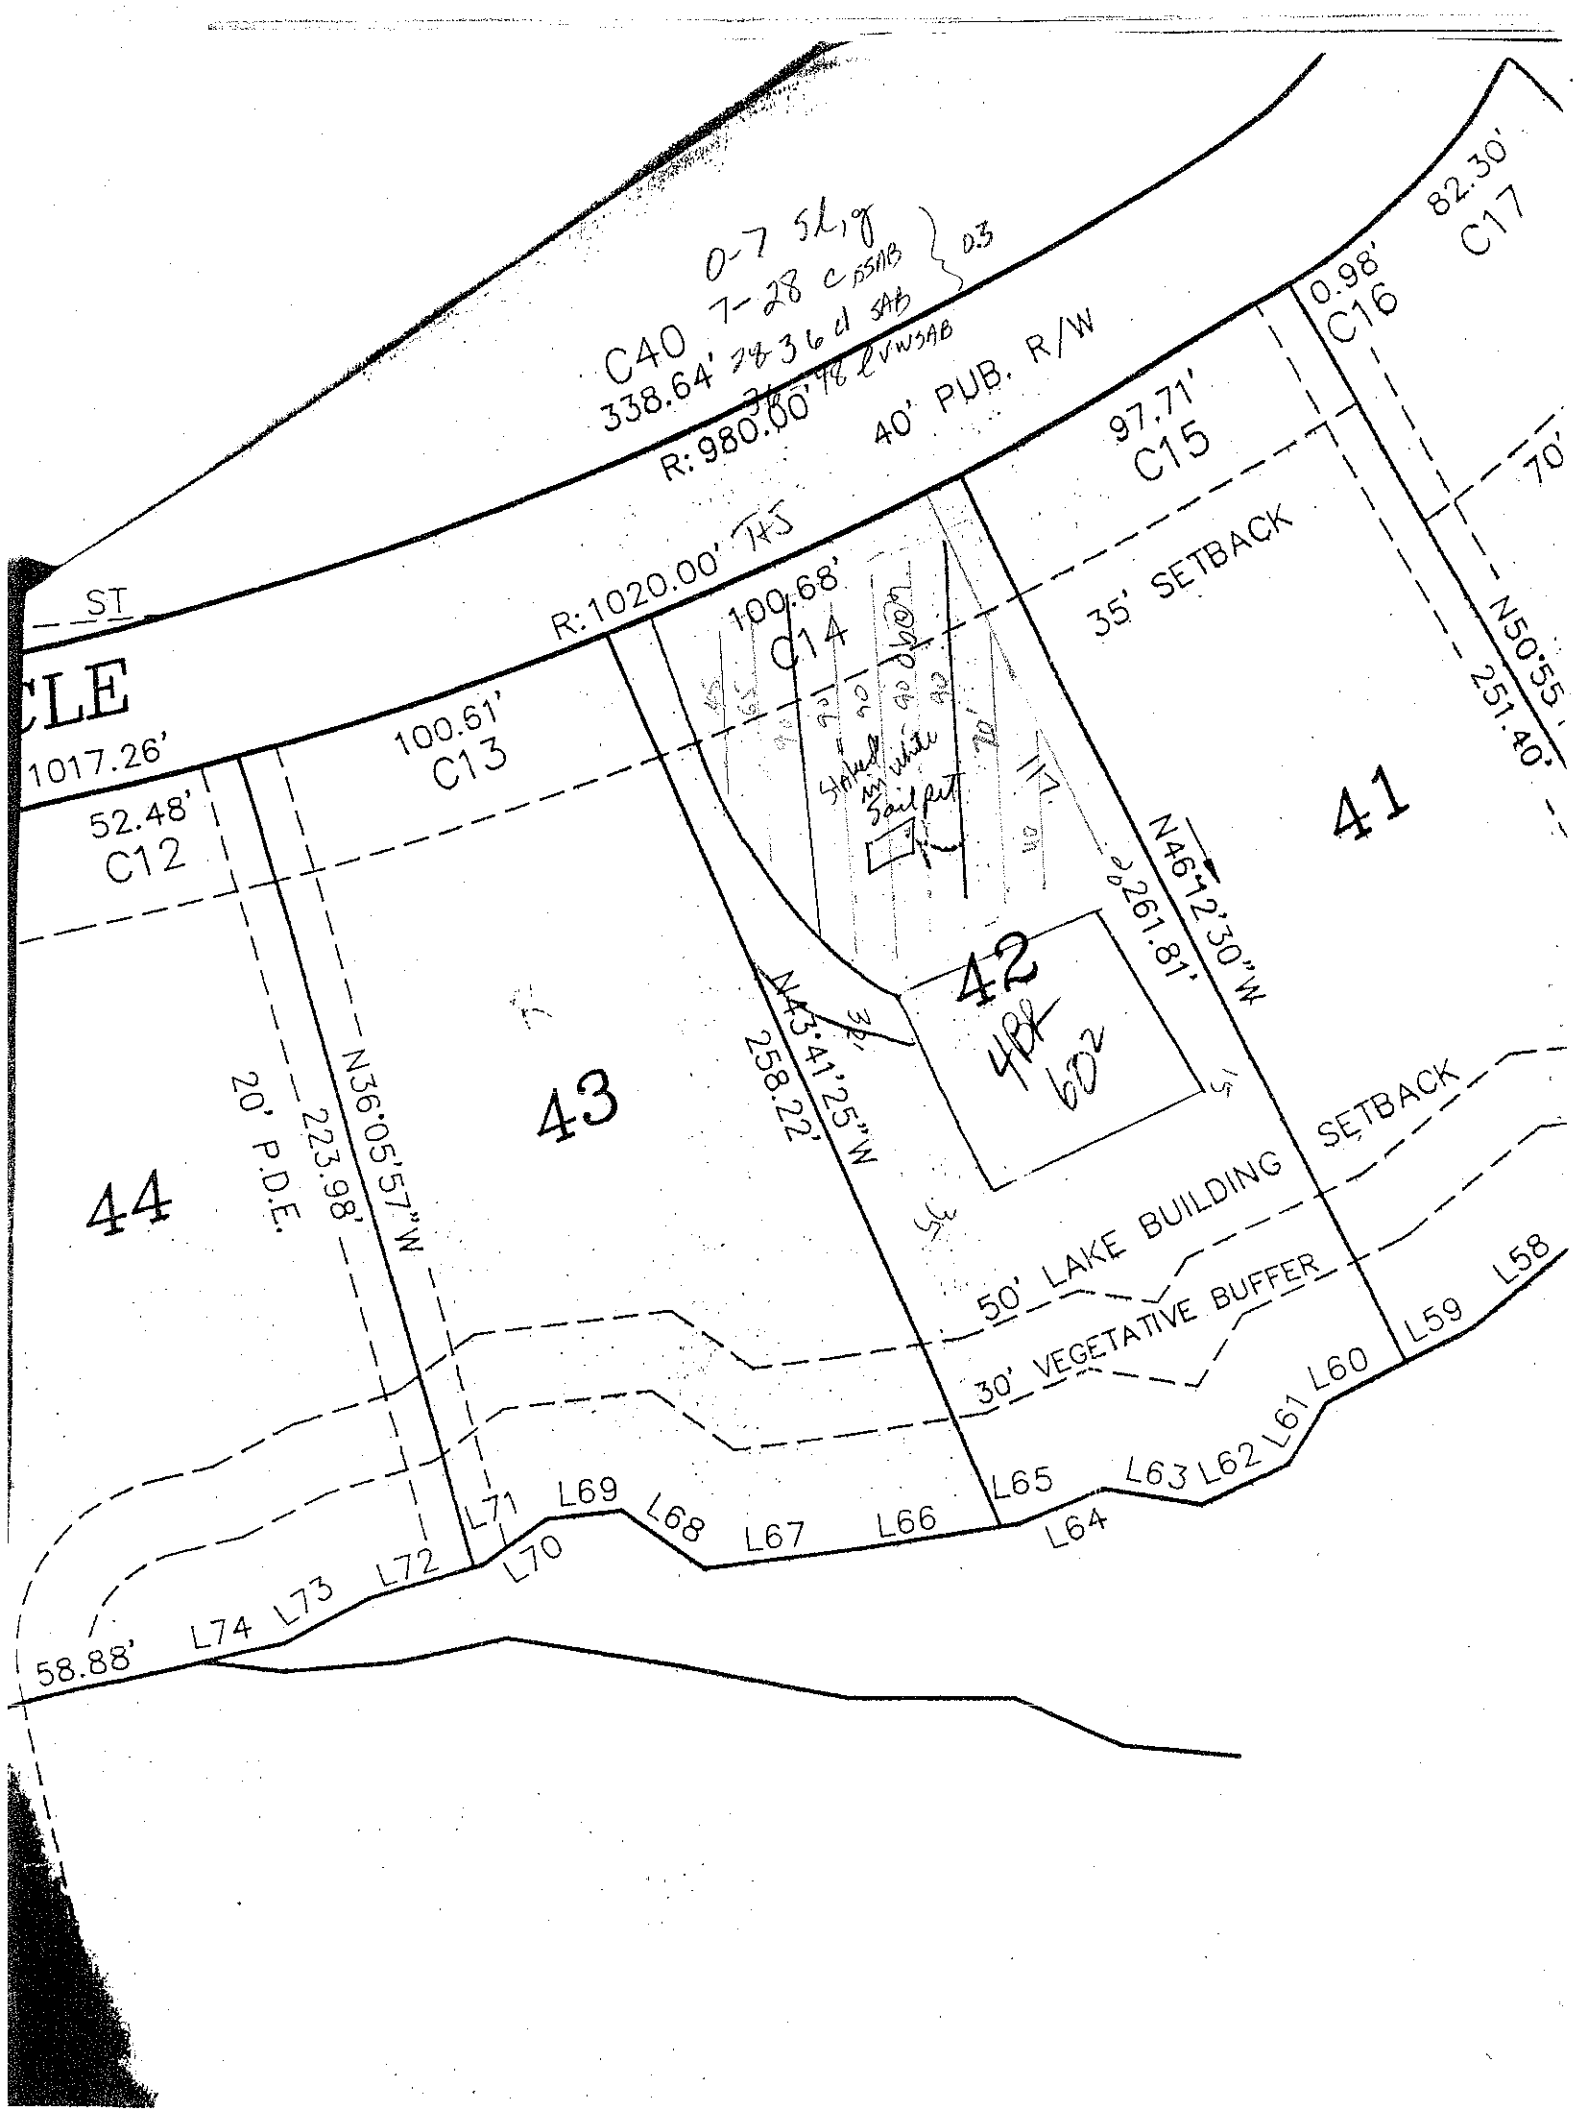

C40
338.64'
R: 980.00'
40' PUB. R/W
97.71'
C15
82.30'
C17
0.98'
C16
70'
N50°55'
251.40'
35' SETBACK
R: 1020.00'
100.68'
C14
100.61'
C13
1017.26'
52.48'
C12
41
42
43
44
N46°12'30"W
261.81'
N43°41'25"W
258.22'
N36°05'57"W
223.98'
20' P.D.E.
50' LAKE BUILDING SETBACK
30' VEGETATIVE BUFFER
L58
L59
L60
L61
L62
L63
L64
L65
L66
L67
L68
L69
L70
L71
L72
L73
L74
58.88'