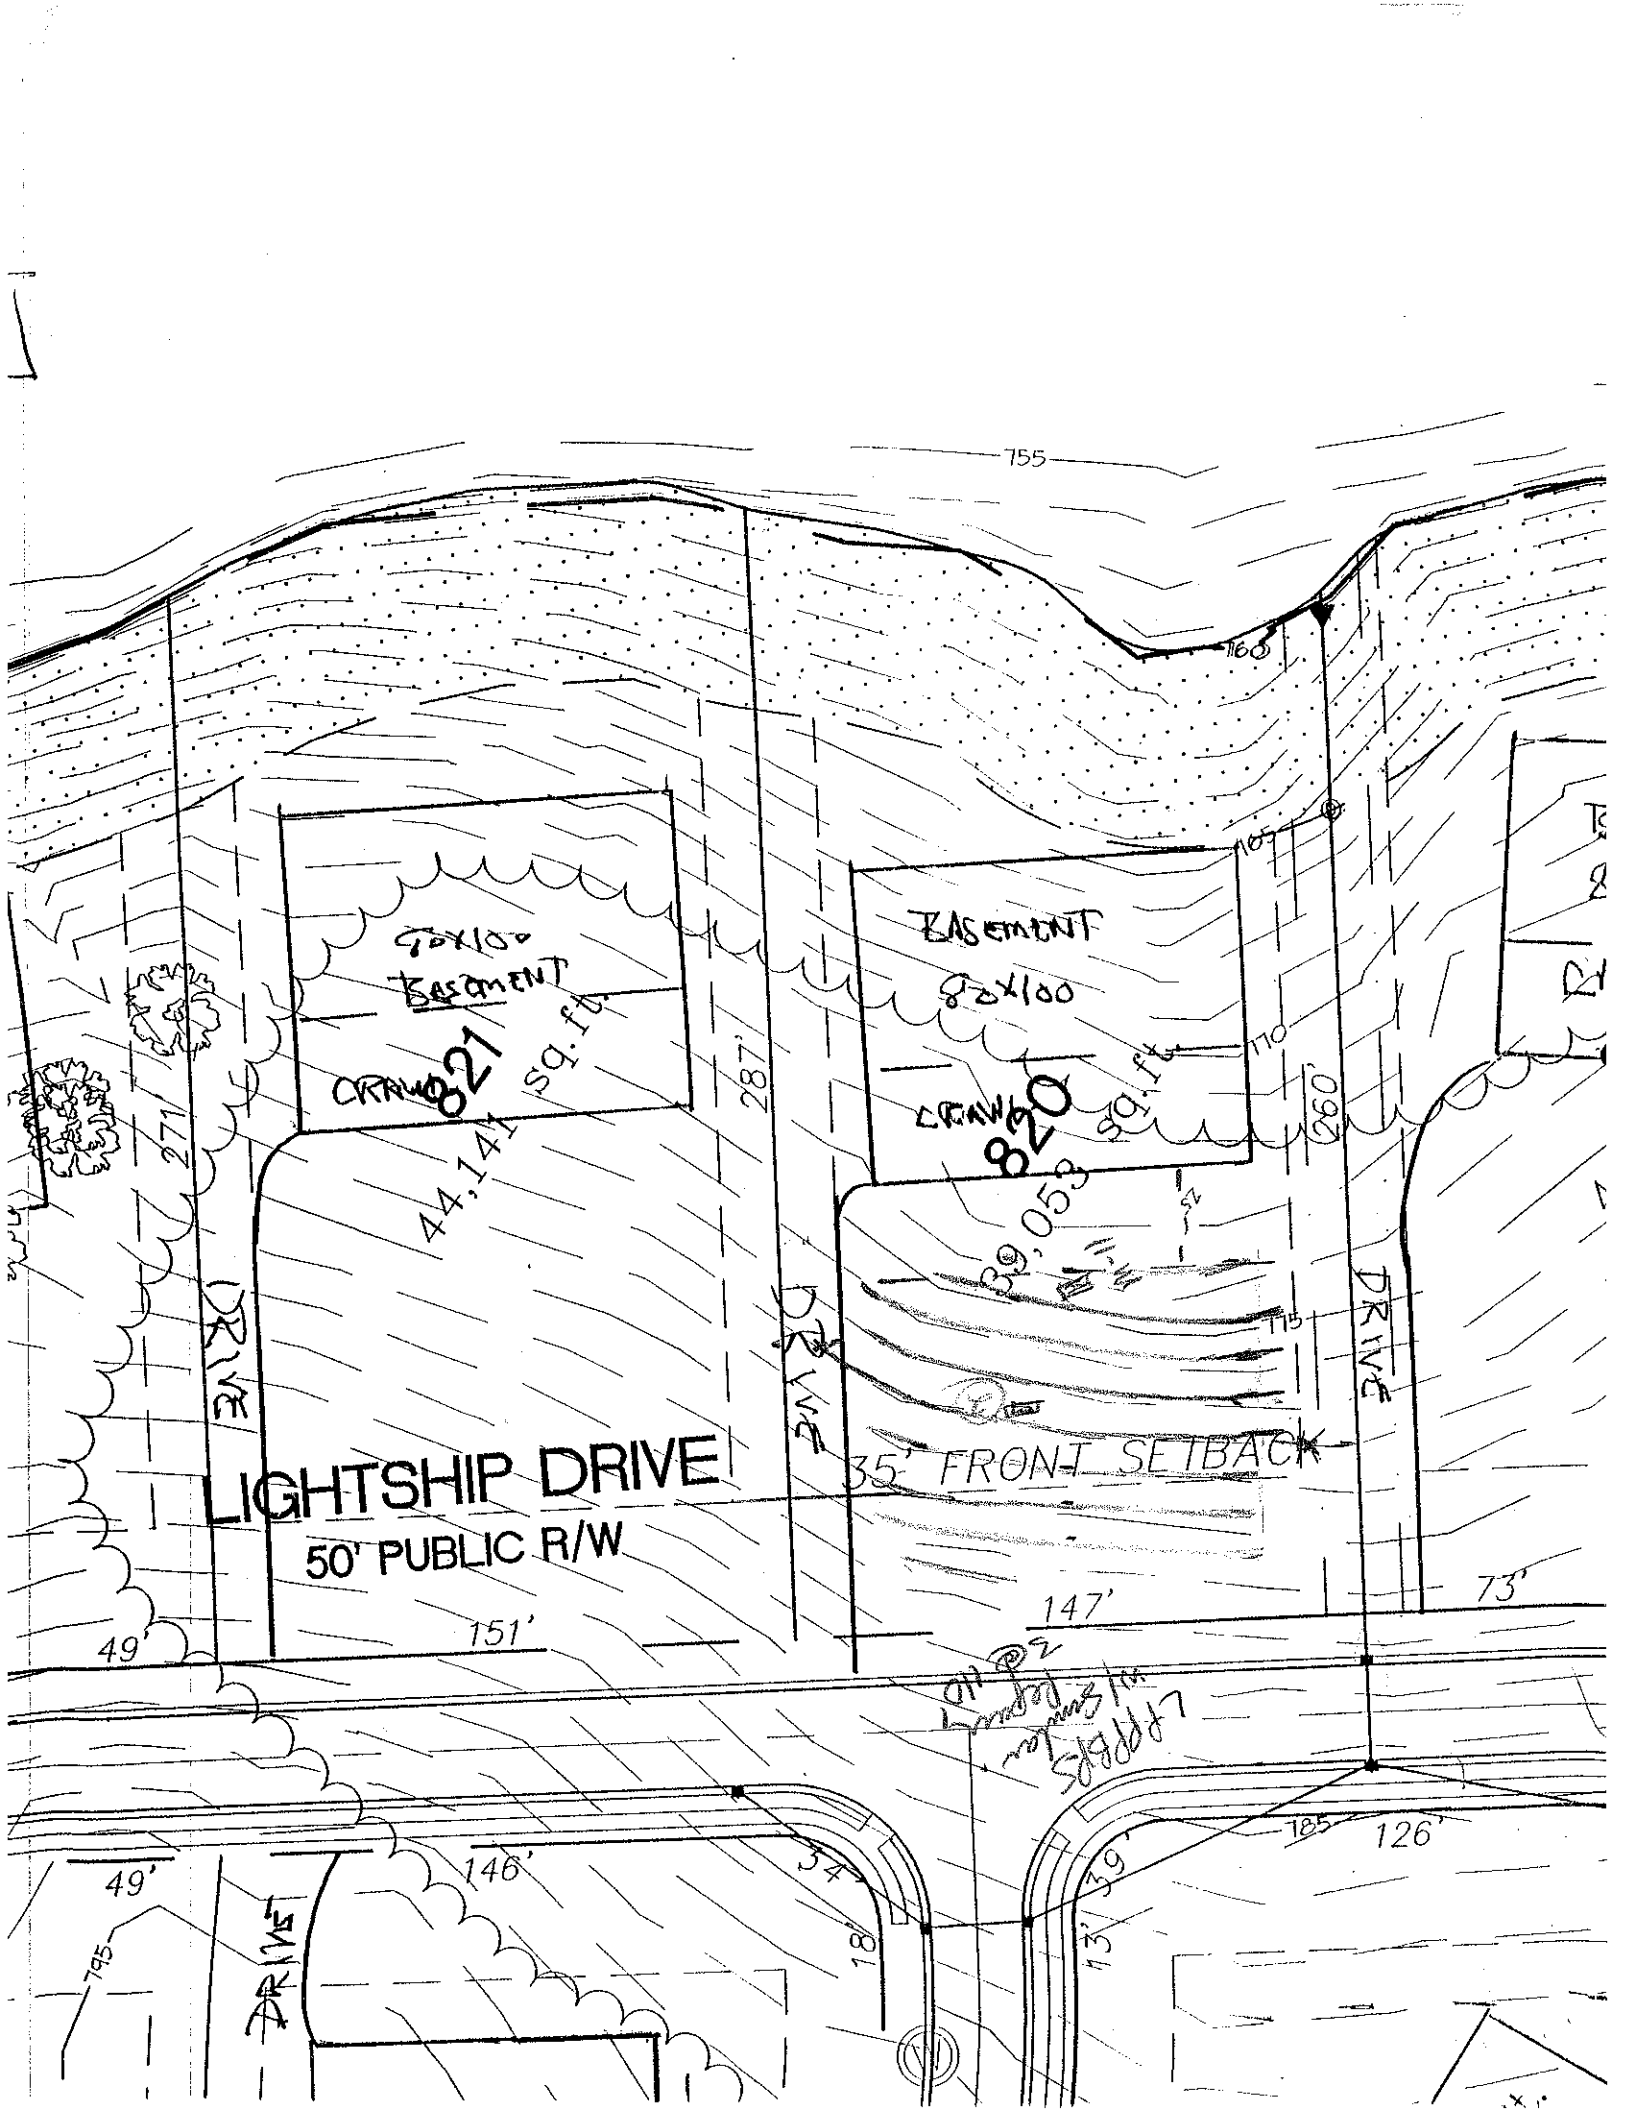

755
160
105
EASEMENT
80X100
CRAWL
820
sq. ft.
110
280'
39.058 sq. ft.
115
DRIVE
60X100
EASEMENT
CRAWL
821
44,141 sq. ft.
287'
271'
LIGHTSHIP DRIVE
50' PUBLIC R/W
35' FRONT SETBACK
49'
151'
147'
73'
146'
54'
185'
126'
39'
13'
18'
795'