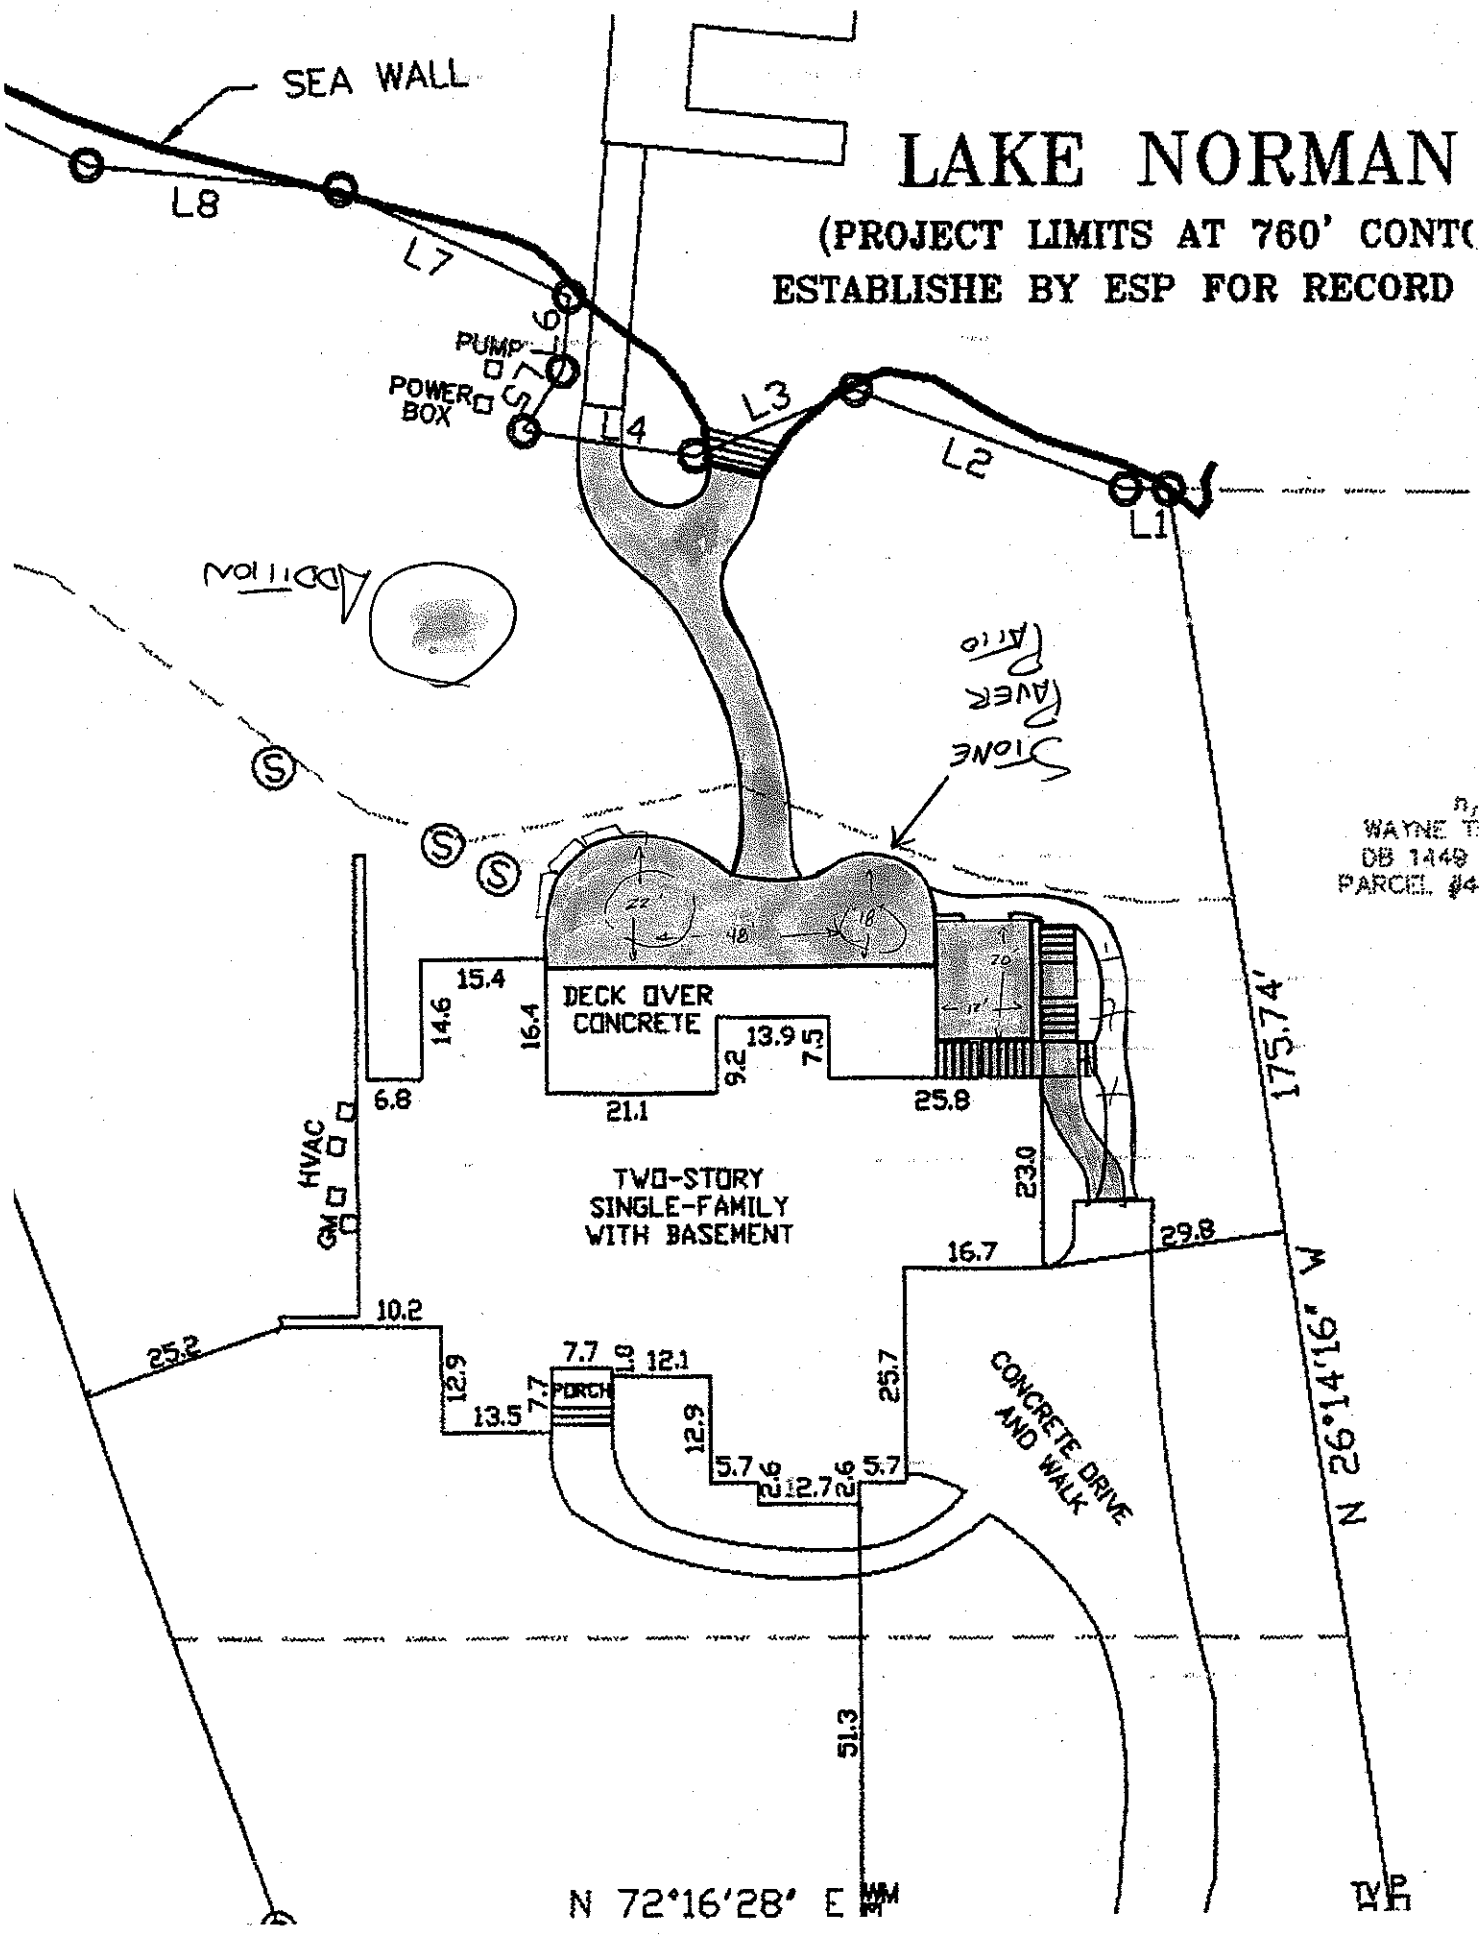

LAKE NORMAN
(PROJECT LIMITS AT 760' CONT(
ESTABLISHE BY ESP FOR RECORD
SEA WALL
L8
L7
L6
L5
L4
L3
L2
L1
PUMP
POWER BOX
WAYNE T
DB 1449
PARCEL #4
DECK OVER CONCRETE
TWO-STORY SINGLE-FAMILY WITH BASEMENT
HVAC
GM
PORCH
CONCRETE DRIVE AND WALK
175.74'
N 26°14'16" W
N 72°16'28" E
51.3
15.4
14.6
16.4
6.8
21.1
13.9
9.2
7.5
25.8
23.0
29.8
16.7
25.7
10.2
25.2
12.9
13.5
7.7
7.7
1.0
12.1
12.9
5.7
2.6
12.7
2.6
5.7