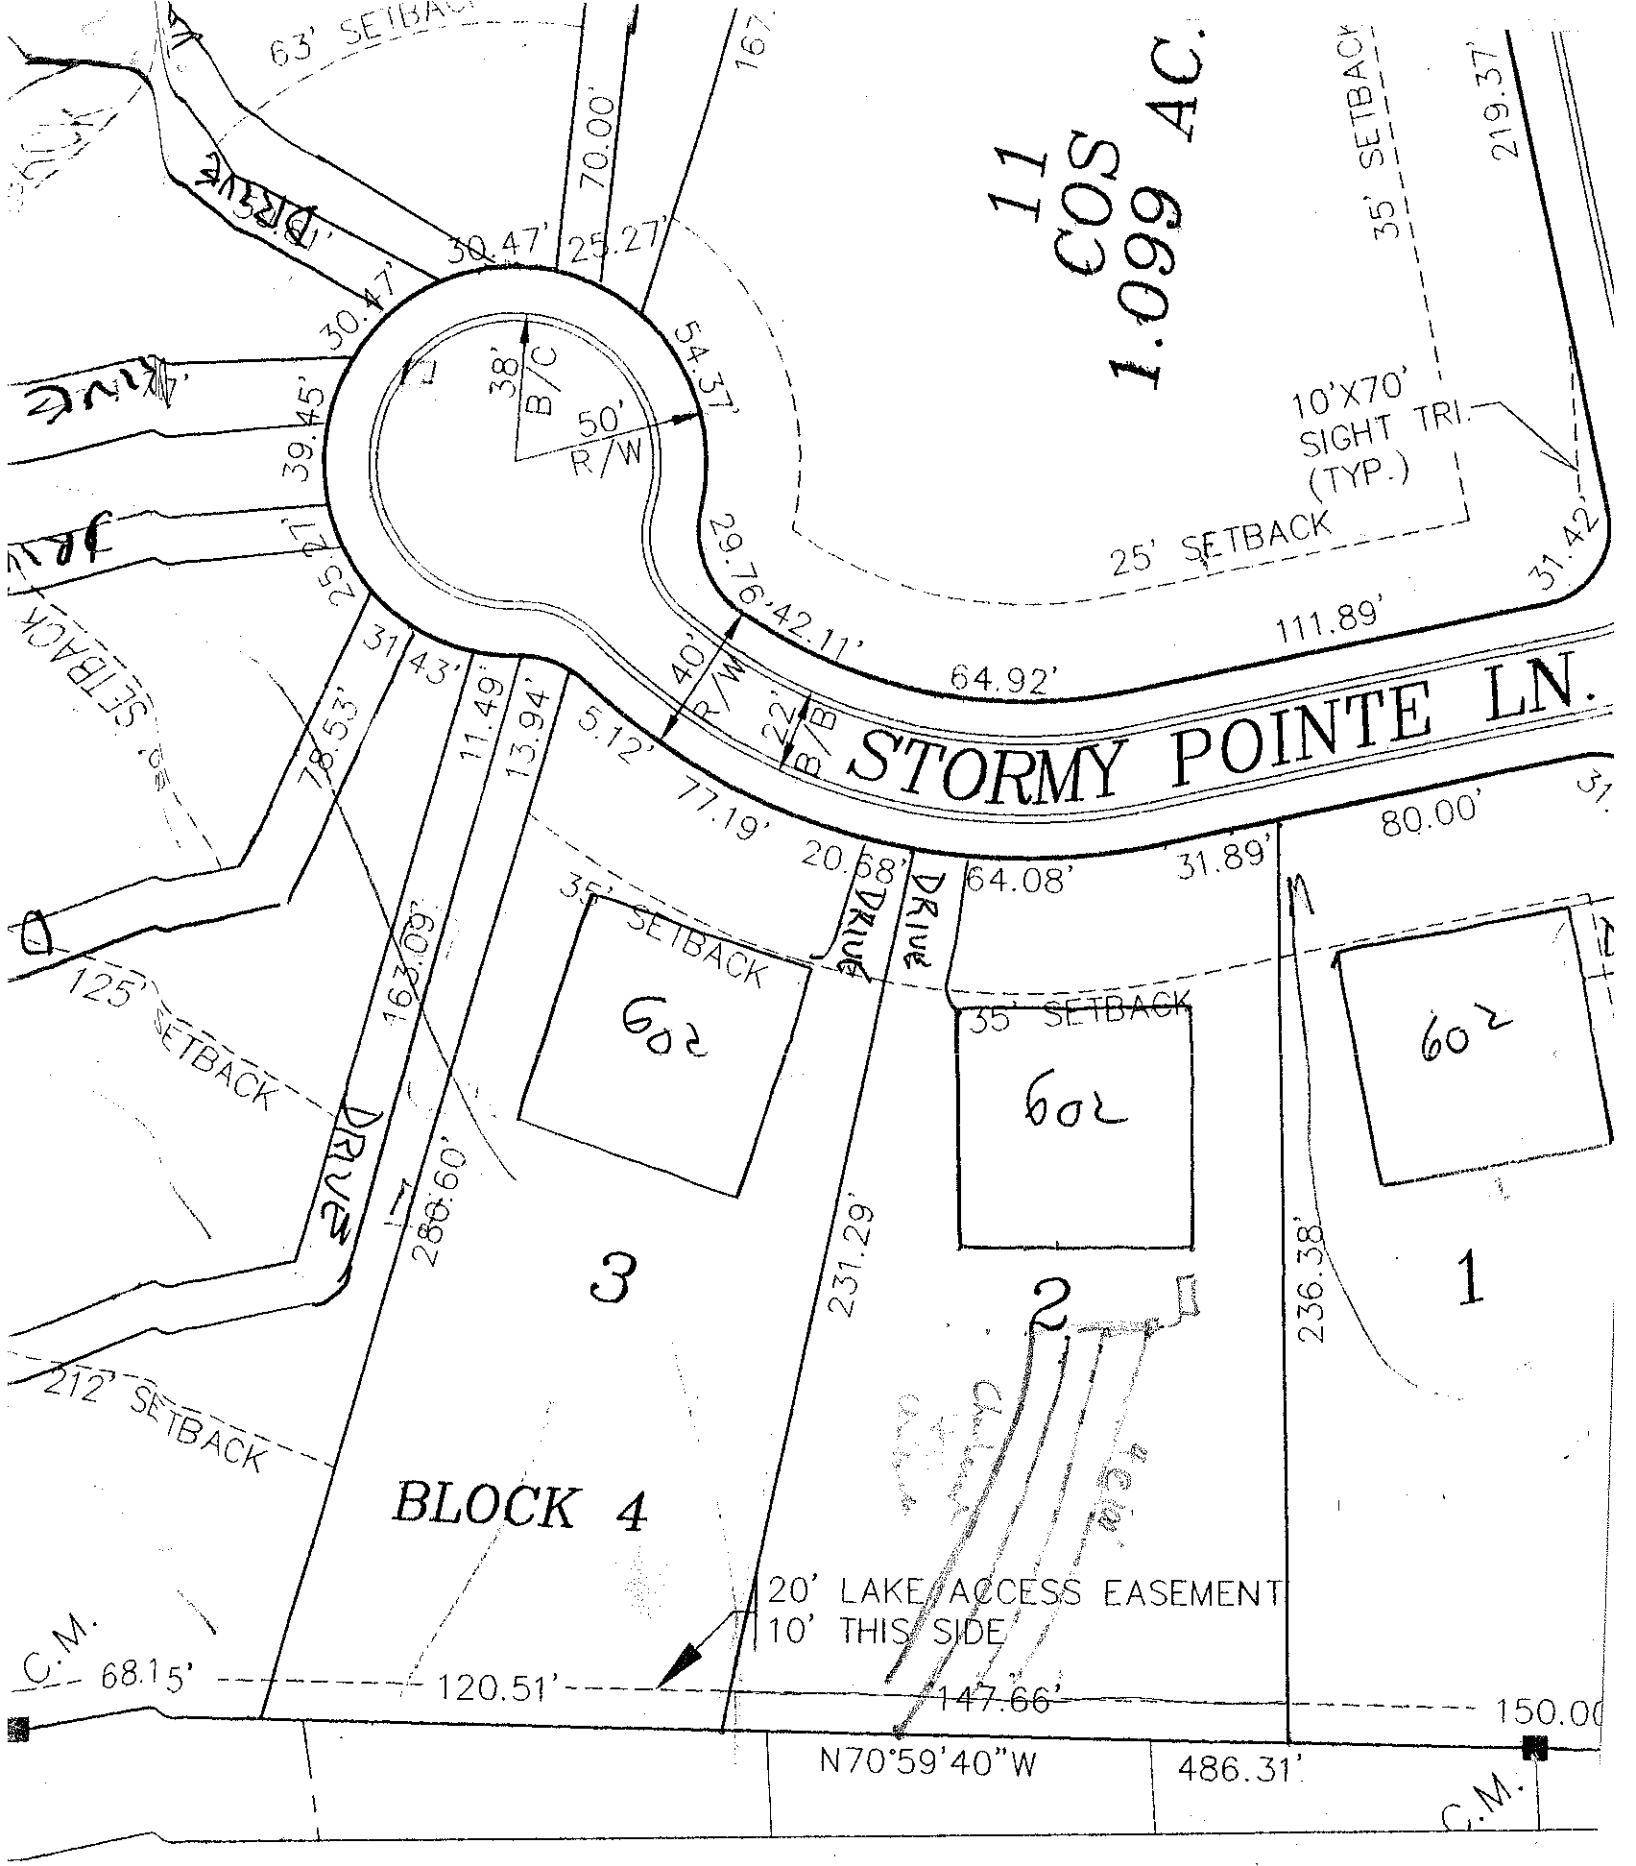

STORMY POINTE LN.
11
1.099 AC.
10'X70'
SIGHT TRI
(TYP.)
25' SETBACK
35' SETBACK
50'
R/W
38'
B/C
40'
R/W
22'
B/B
70.00'
54.37'
29.76'
42.11'
64.92'
111.89'
31.42'
219.37'
30.47'
25.27'
39.45'
25.27'
31.43'
78.53'
11.49'
13.94'
5.12'
77.19'
20.68'
64.08'
31.89'
80.00'
163.09'
286.60'
231.29'
236.38'
125' SETBACK
212' SETBACK
35' SETBACK
35' SETBACK
602
602
602
3
2
1
BLOCK 4
20' LAKE ACCESS EASEMENT
10' THIS SIDE
C.M.
68.15'
120.51'
147.66'
150.00
N70°59'40"W
486.31'
C.M.