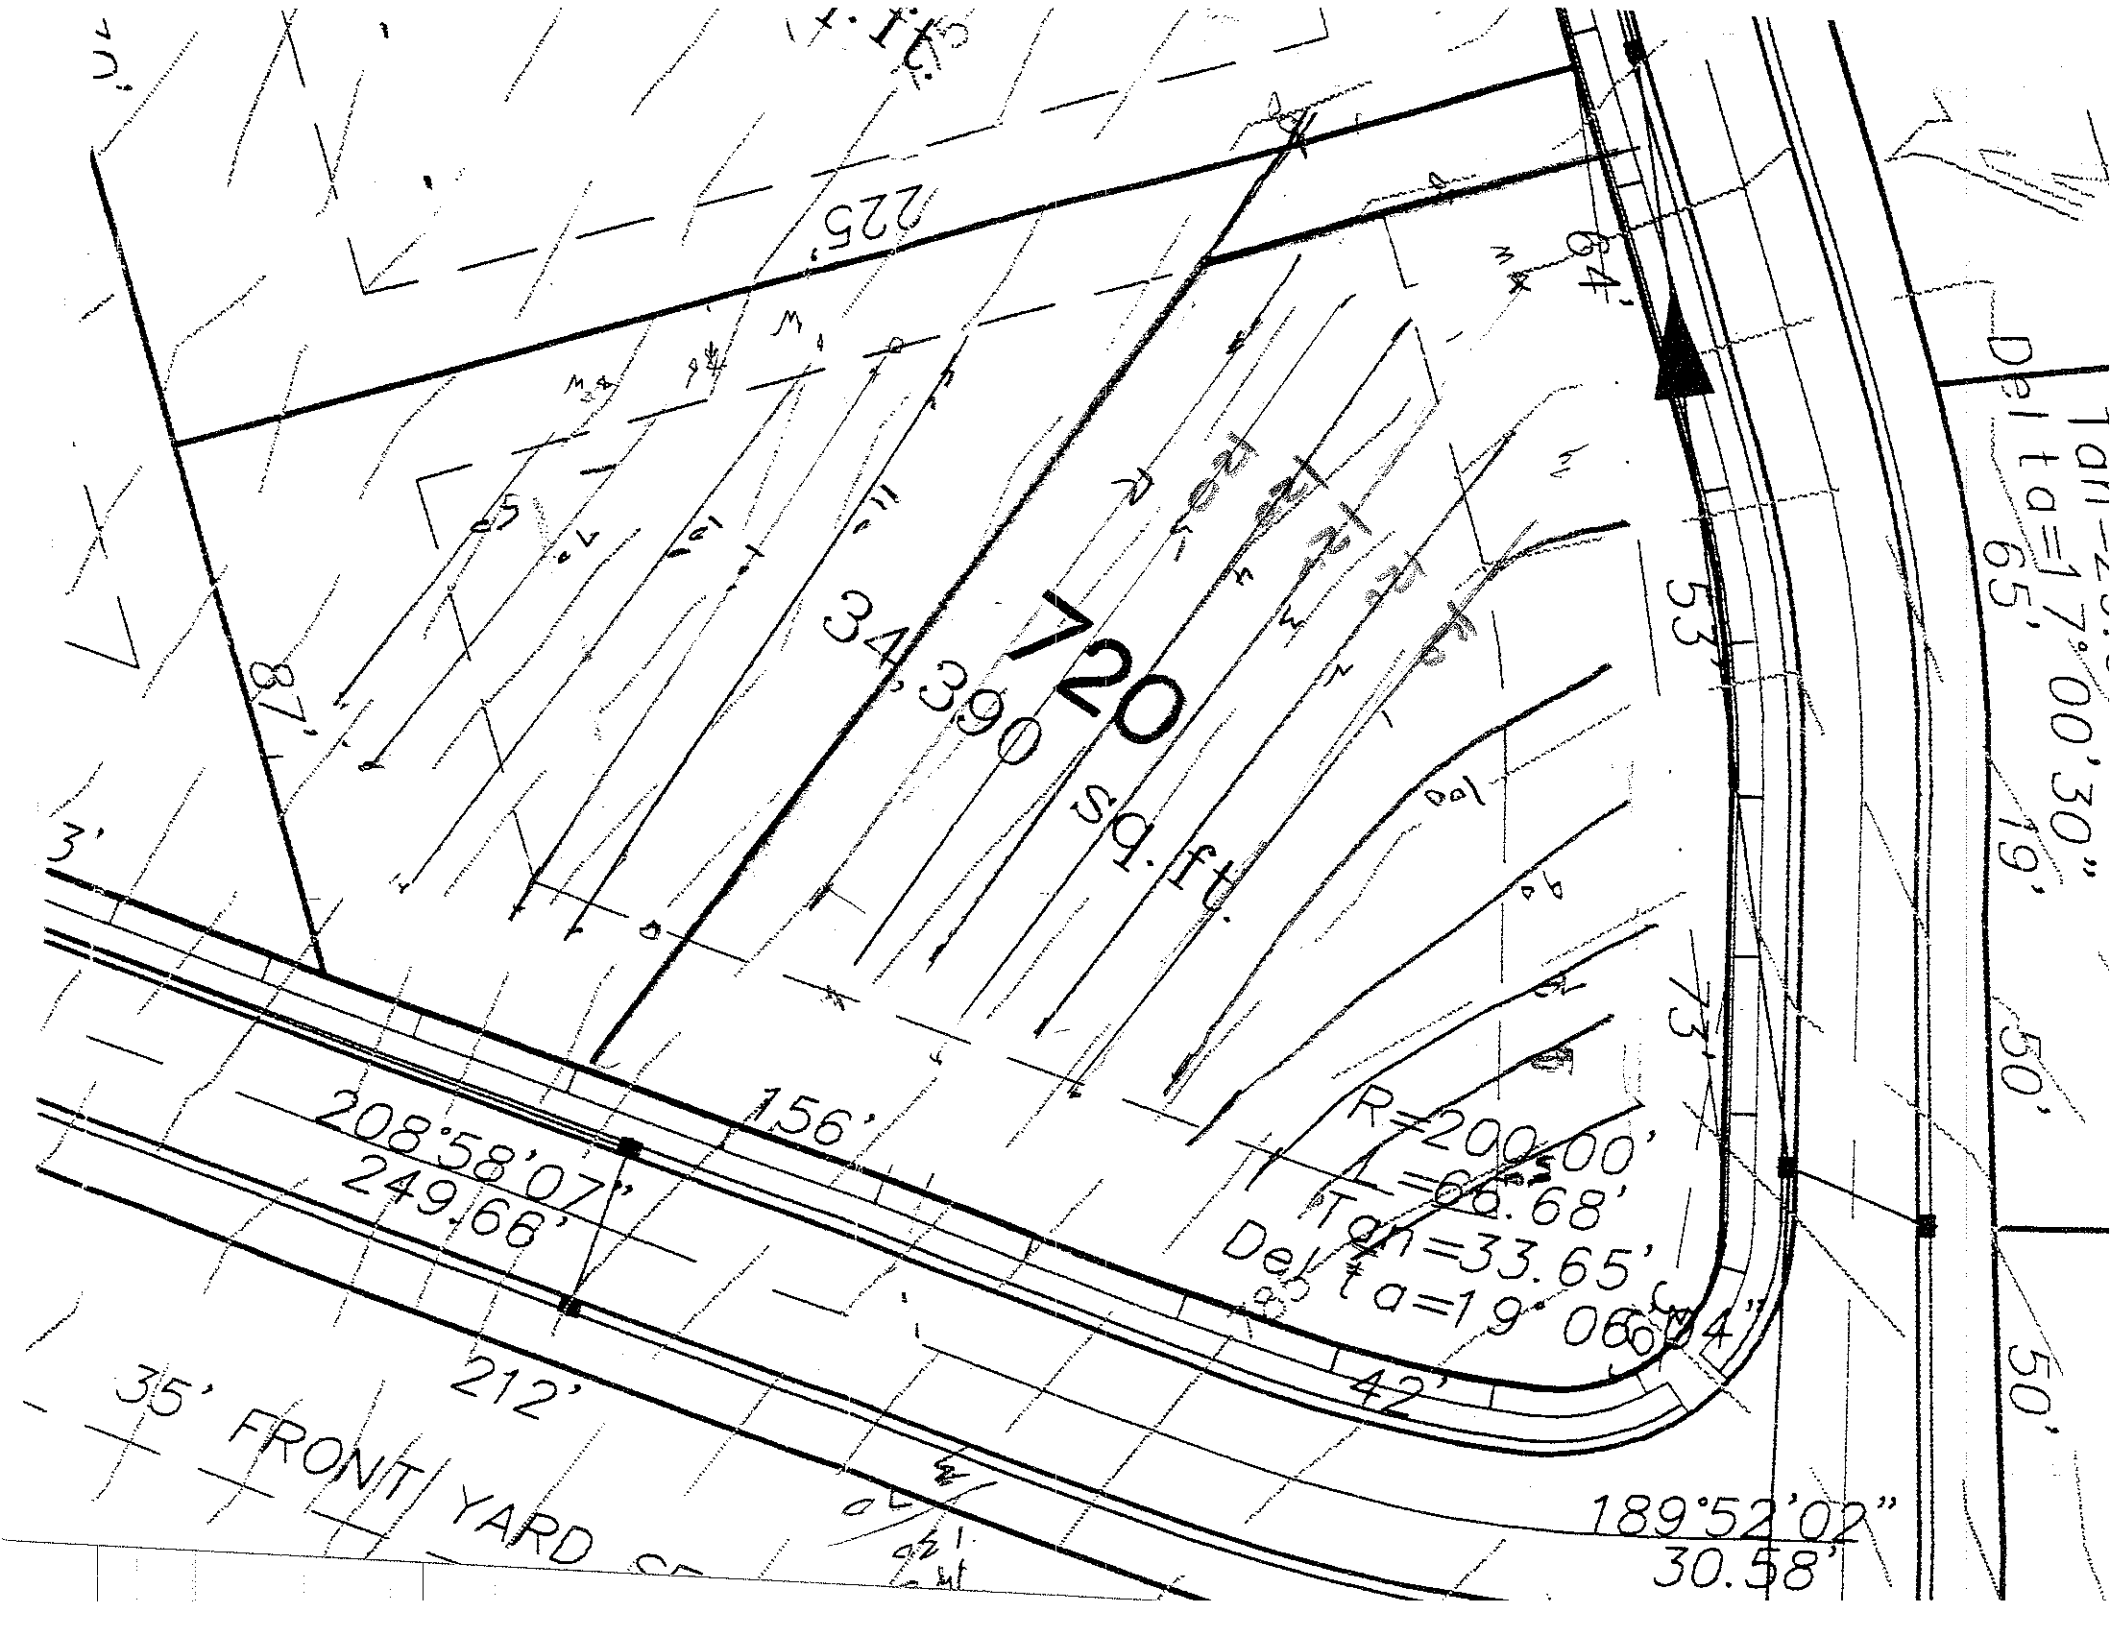
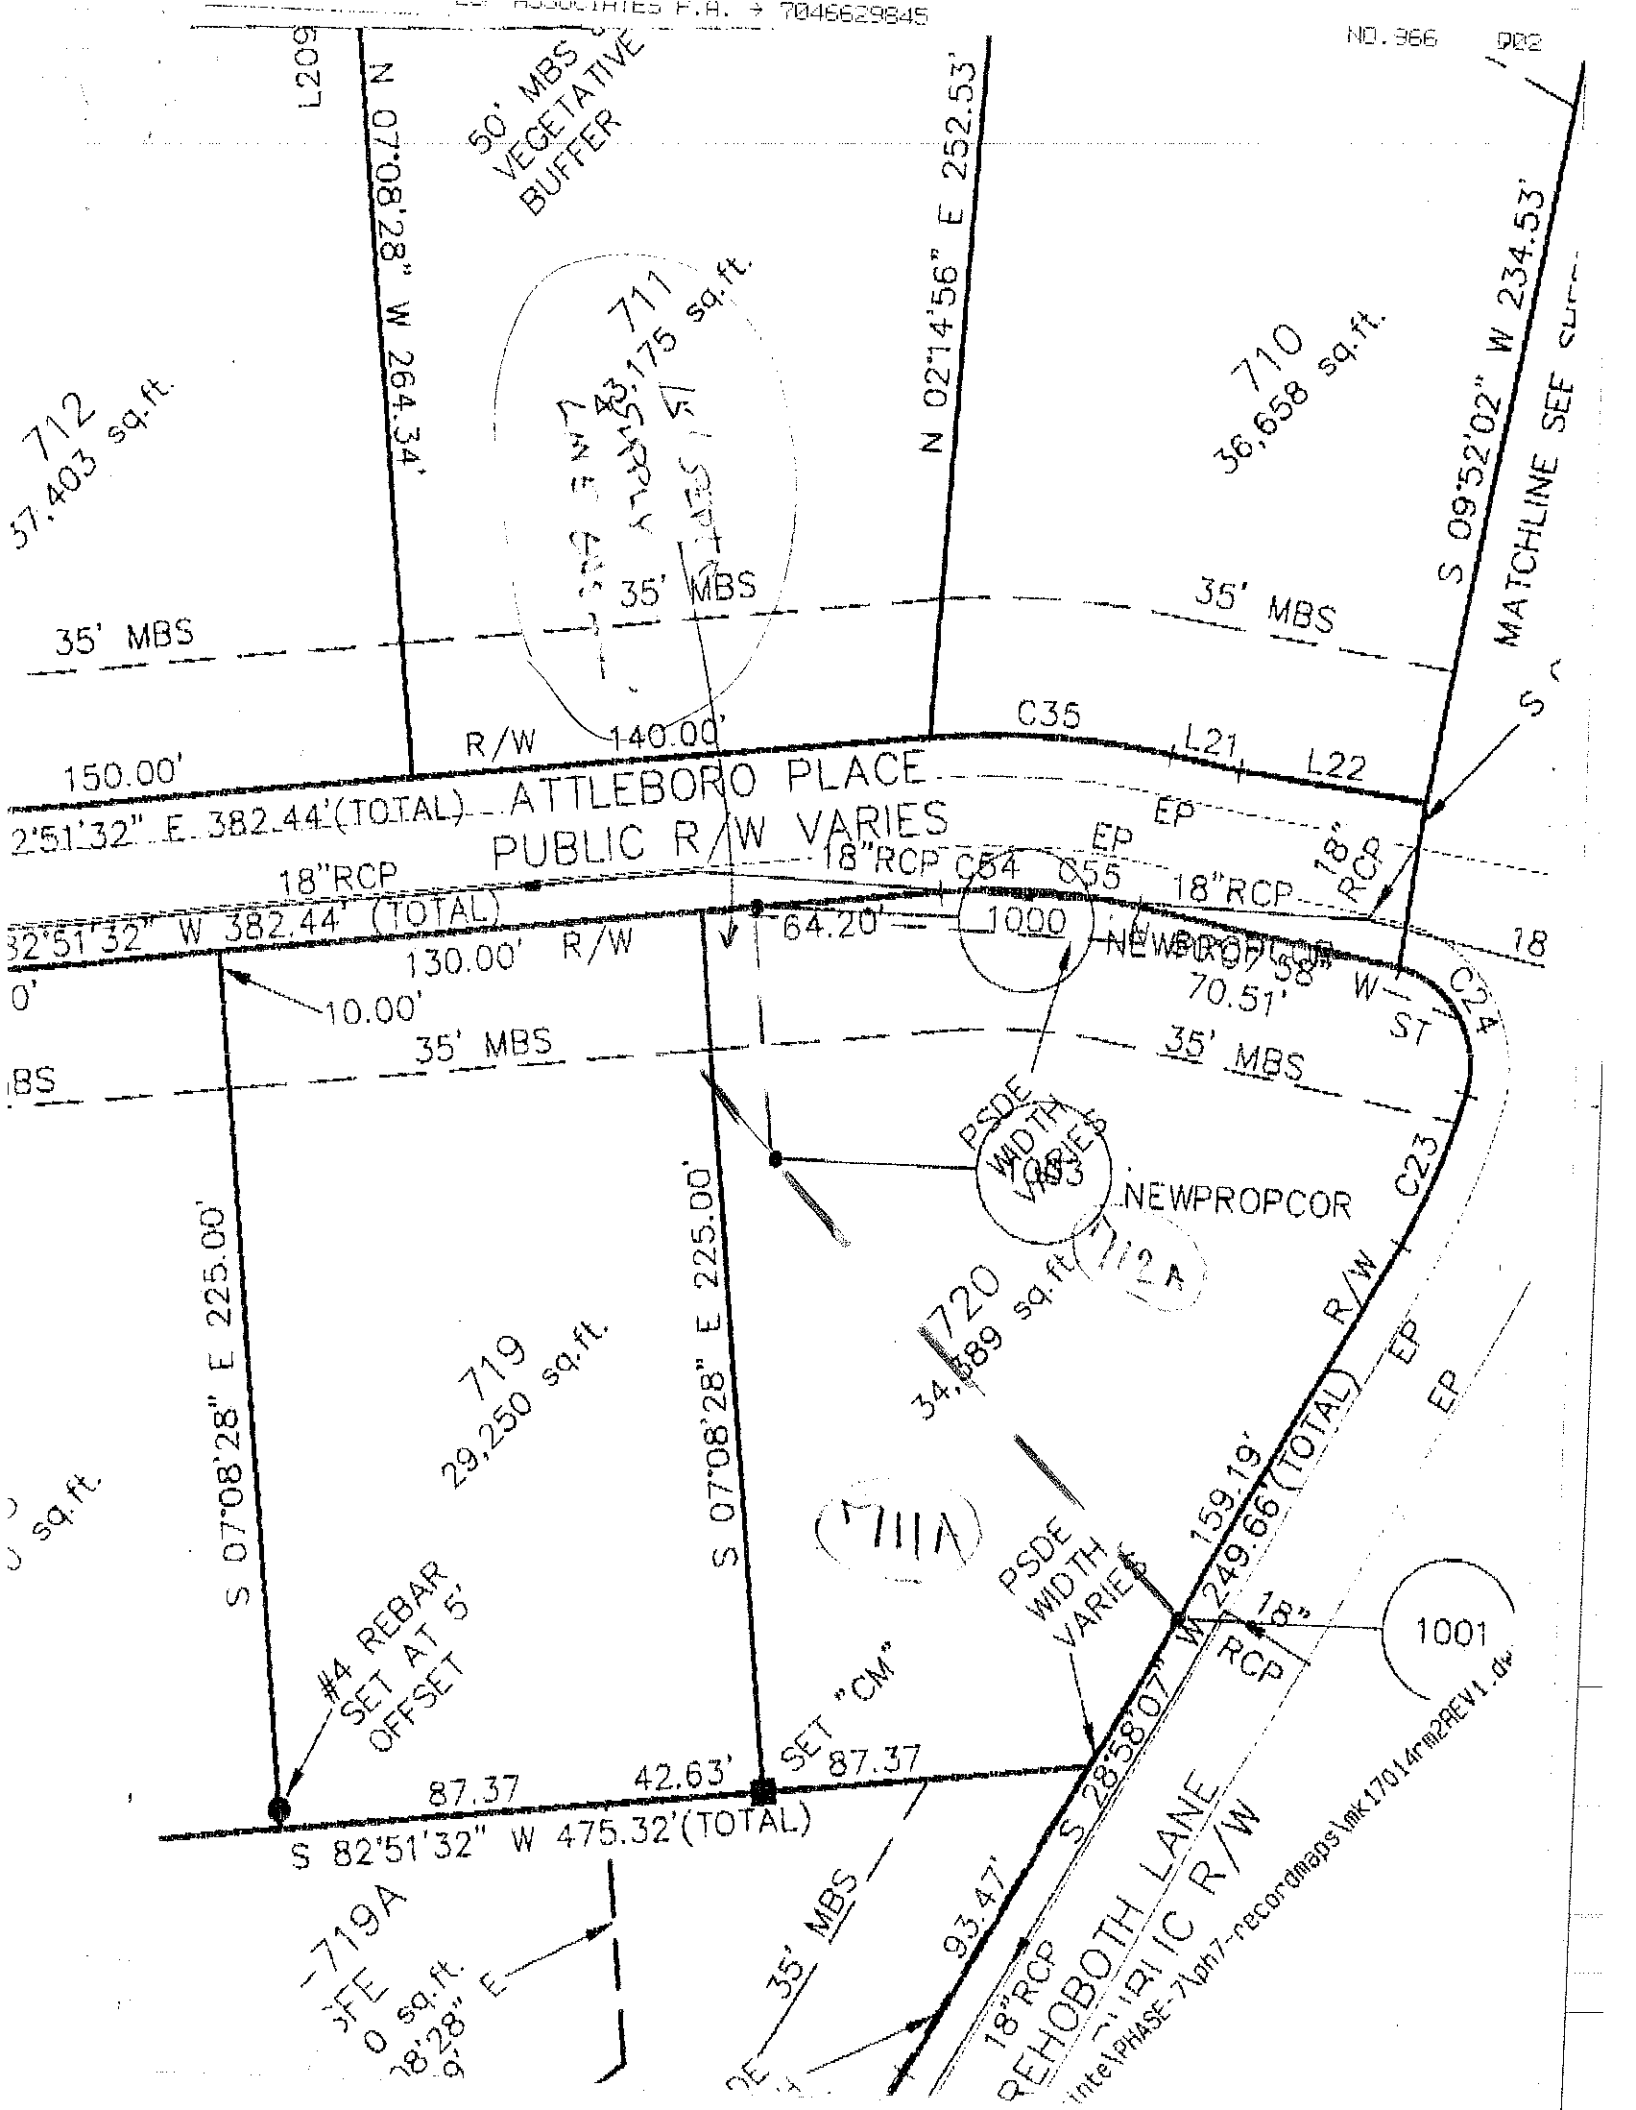

225'
87'
34,390 sq. ft.
720
64'
53'
73'
50'
50'
3'
156'
208°58'07"
249.66'
212'
35' FRONT YARD
R=200.00'
L=66.68'
Tan=33.65'
Delta=19°06'04"
42'
189°52'02"
30.58'
Delta=17°00'30"
65'
19'


L209
N 07°08'28" W 264.34'
50' MBS VEGETATIVE BUFFER
711
43,175 sq.ft.
712
37,403 sq.ft.
710
36,658 sq.ft.
N 02°14'56" E 252.53'
S 09°52'02" W 234.53'
MATCHLINE SEE SURV
35' MBS
35' MBS
35' MBS
C35
L21
L22
150.00'
R/W
140.00'
ATTLEBORO PLACE
PUBLIC R/W VARIES
EP
EP
18"RCP
18"RCP
18"RCP
18"RCP
C54
C55
2°51'32" E 382.44'(TOTAL)
32°51'32" W 382.44' (TOTAL)
130.00' R/W
64.20'
1000
NEWPROPCOR
70.51'
10.00'
35' MBS
35' MBS
PSDE WIDTH VARIES
NEWPROPCOR
C23
C24
712A
720
34,689 sq.ft.
719
29,250 sq.ft.
S 07°08'28" E 225.00'
S 07°08'28" E 225.00'
(711A)
PSDE WIDTH VARIES
159.19'
249.66'(TOTAL)
R/W
EP
EP
#4 REBAR SET AT 5' OFFSET
87.37
42.63'
SET "CM"
87.37
S 82°51'32" W 475.32'(TOTAL)
S 28°58'07" W
18"
RCP
1001
719A
35' MBS
93.47'
18"RCP
REHOBOTH LANE
PUBLIC R/W