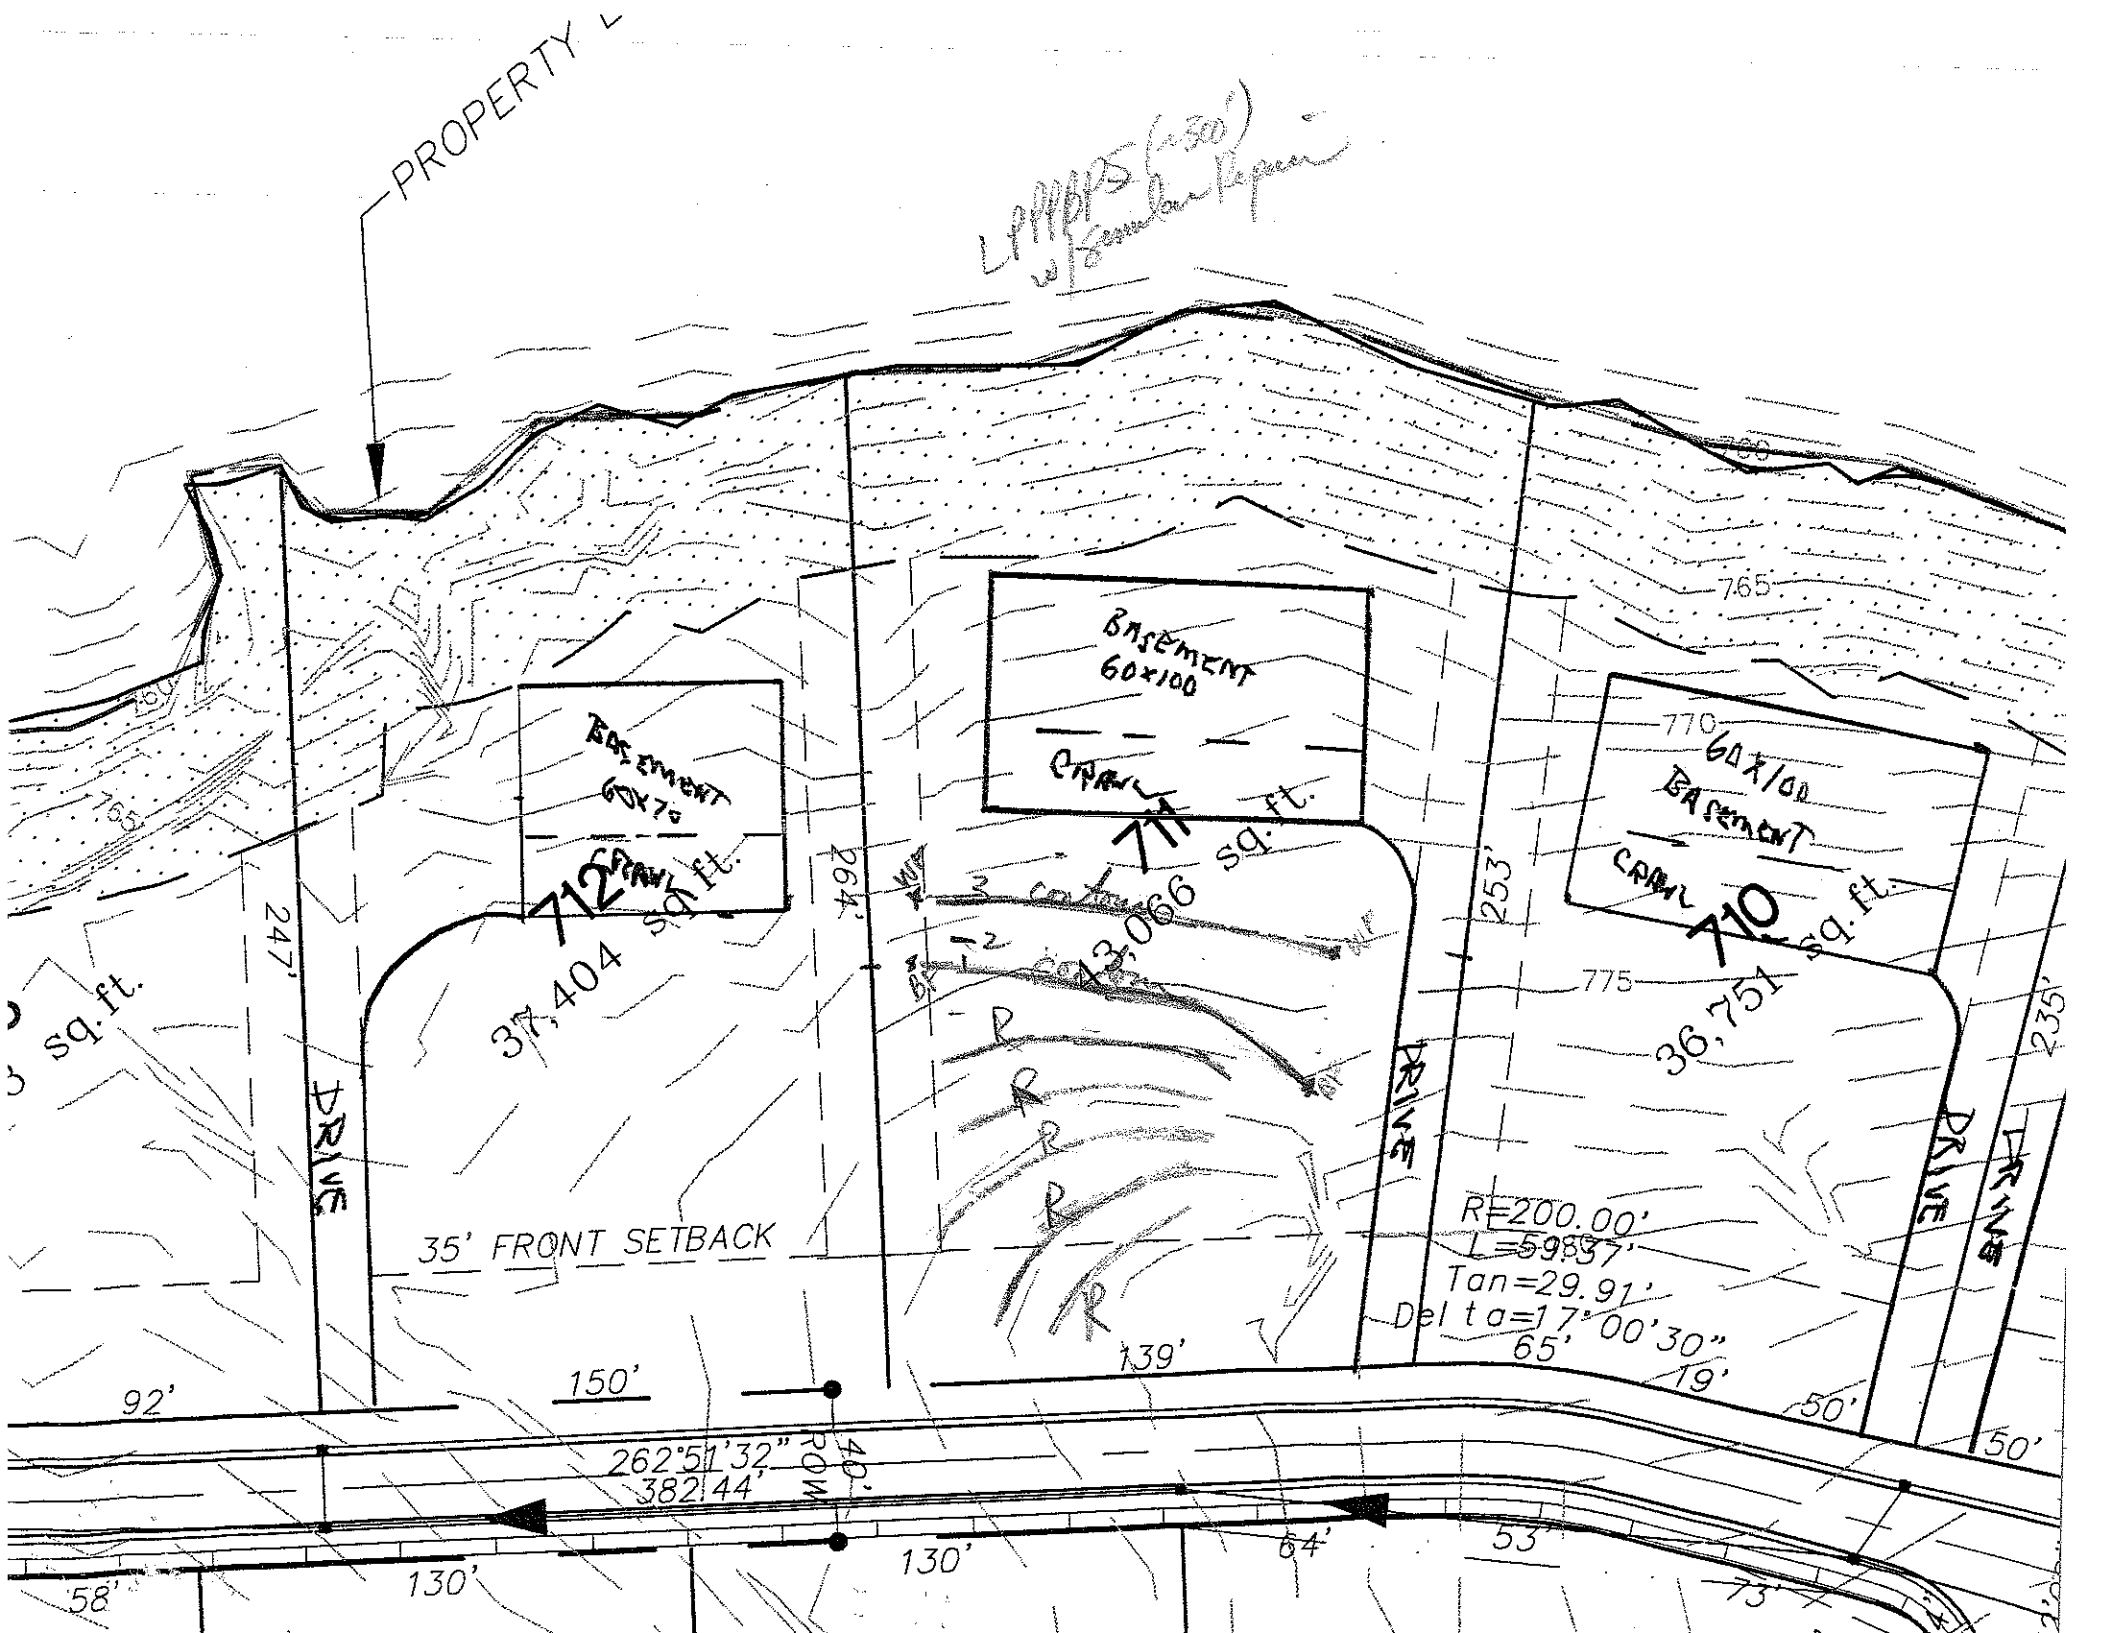

PROPERTY L
LHMPS (+30') w/ Foundation Repairs
BASEMENT 60x100
CRAWL
711
13,066 sq. ft.
BASEMENT 60x70
CRAWL
712
37,404 sq. ft.
BASEMENT 60x100
CRAWL
710
36,751 sq. ft.
3 sq. ft.
247'
264'
253'
235'
765
770
775
DRIVE
DRIVE
DRIVE
DRIVE
35' FRONT SETBACK
R=200.00'
L=59.37'
Tan=29.91'
Delta=17°00'30"
65'
19'
139'
150'
92'
50'
50'
262°51'32" 382.44'
40' ROW
130'
130'
64'
53'
58'
73'