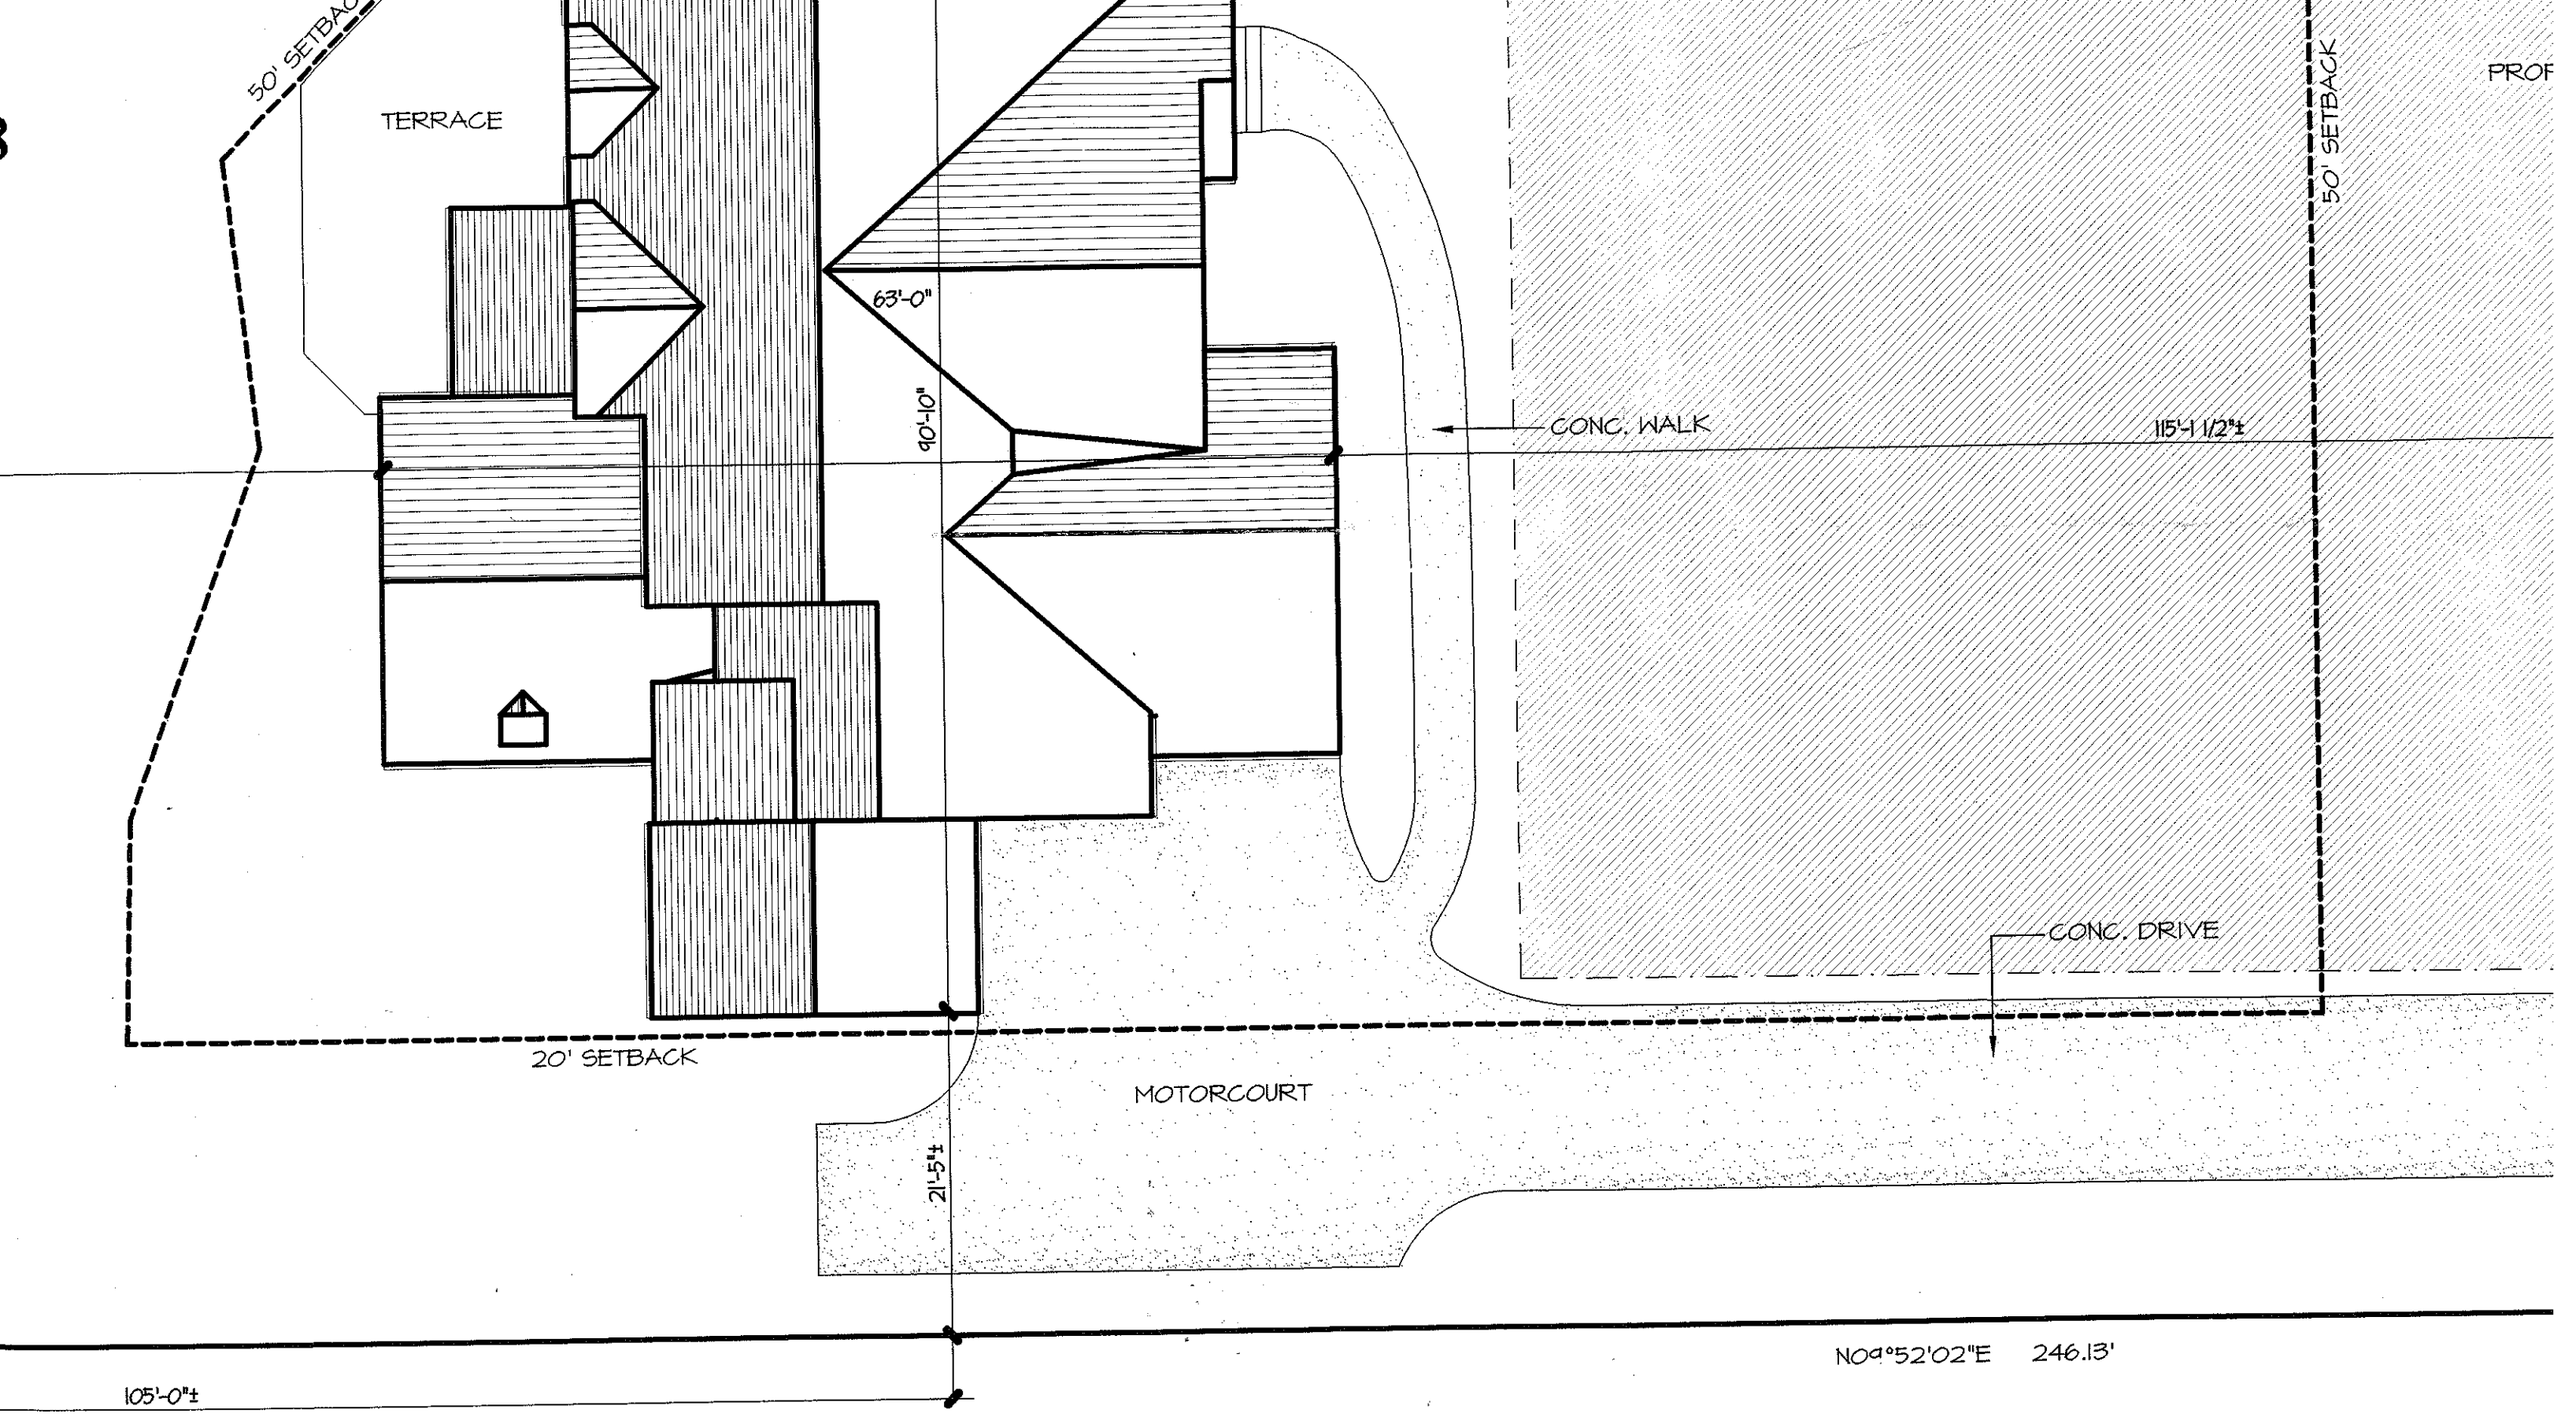

50' SETBACK
TERRACE
63'-0"
90'-10"
CONC. WALK
115'-1 1/2"±
50' SETBACK
PROF
CONC. DRIVE
20' SETBACK
MOTORCOURT
21'-5"±
N0°52'02"E 246.13'
105'-0"±