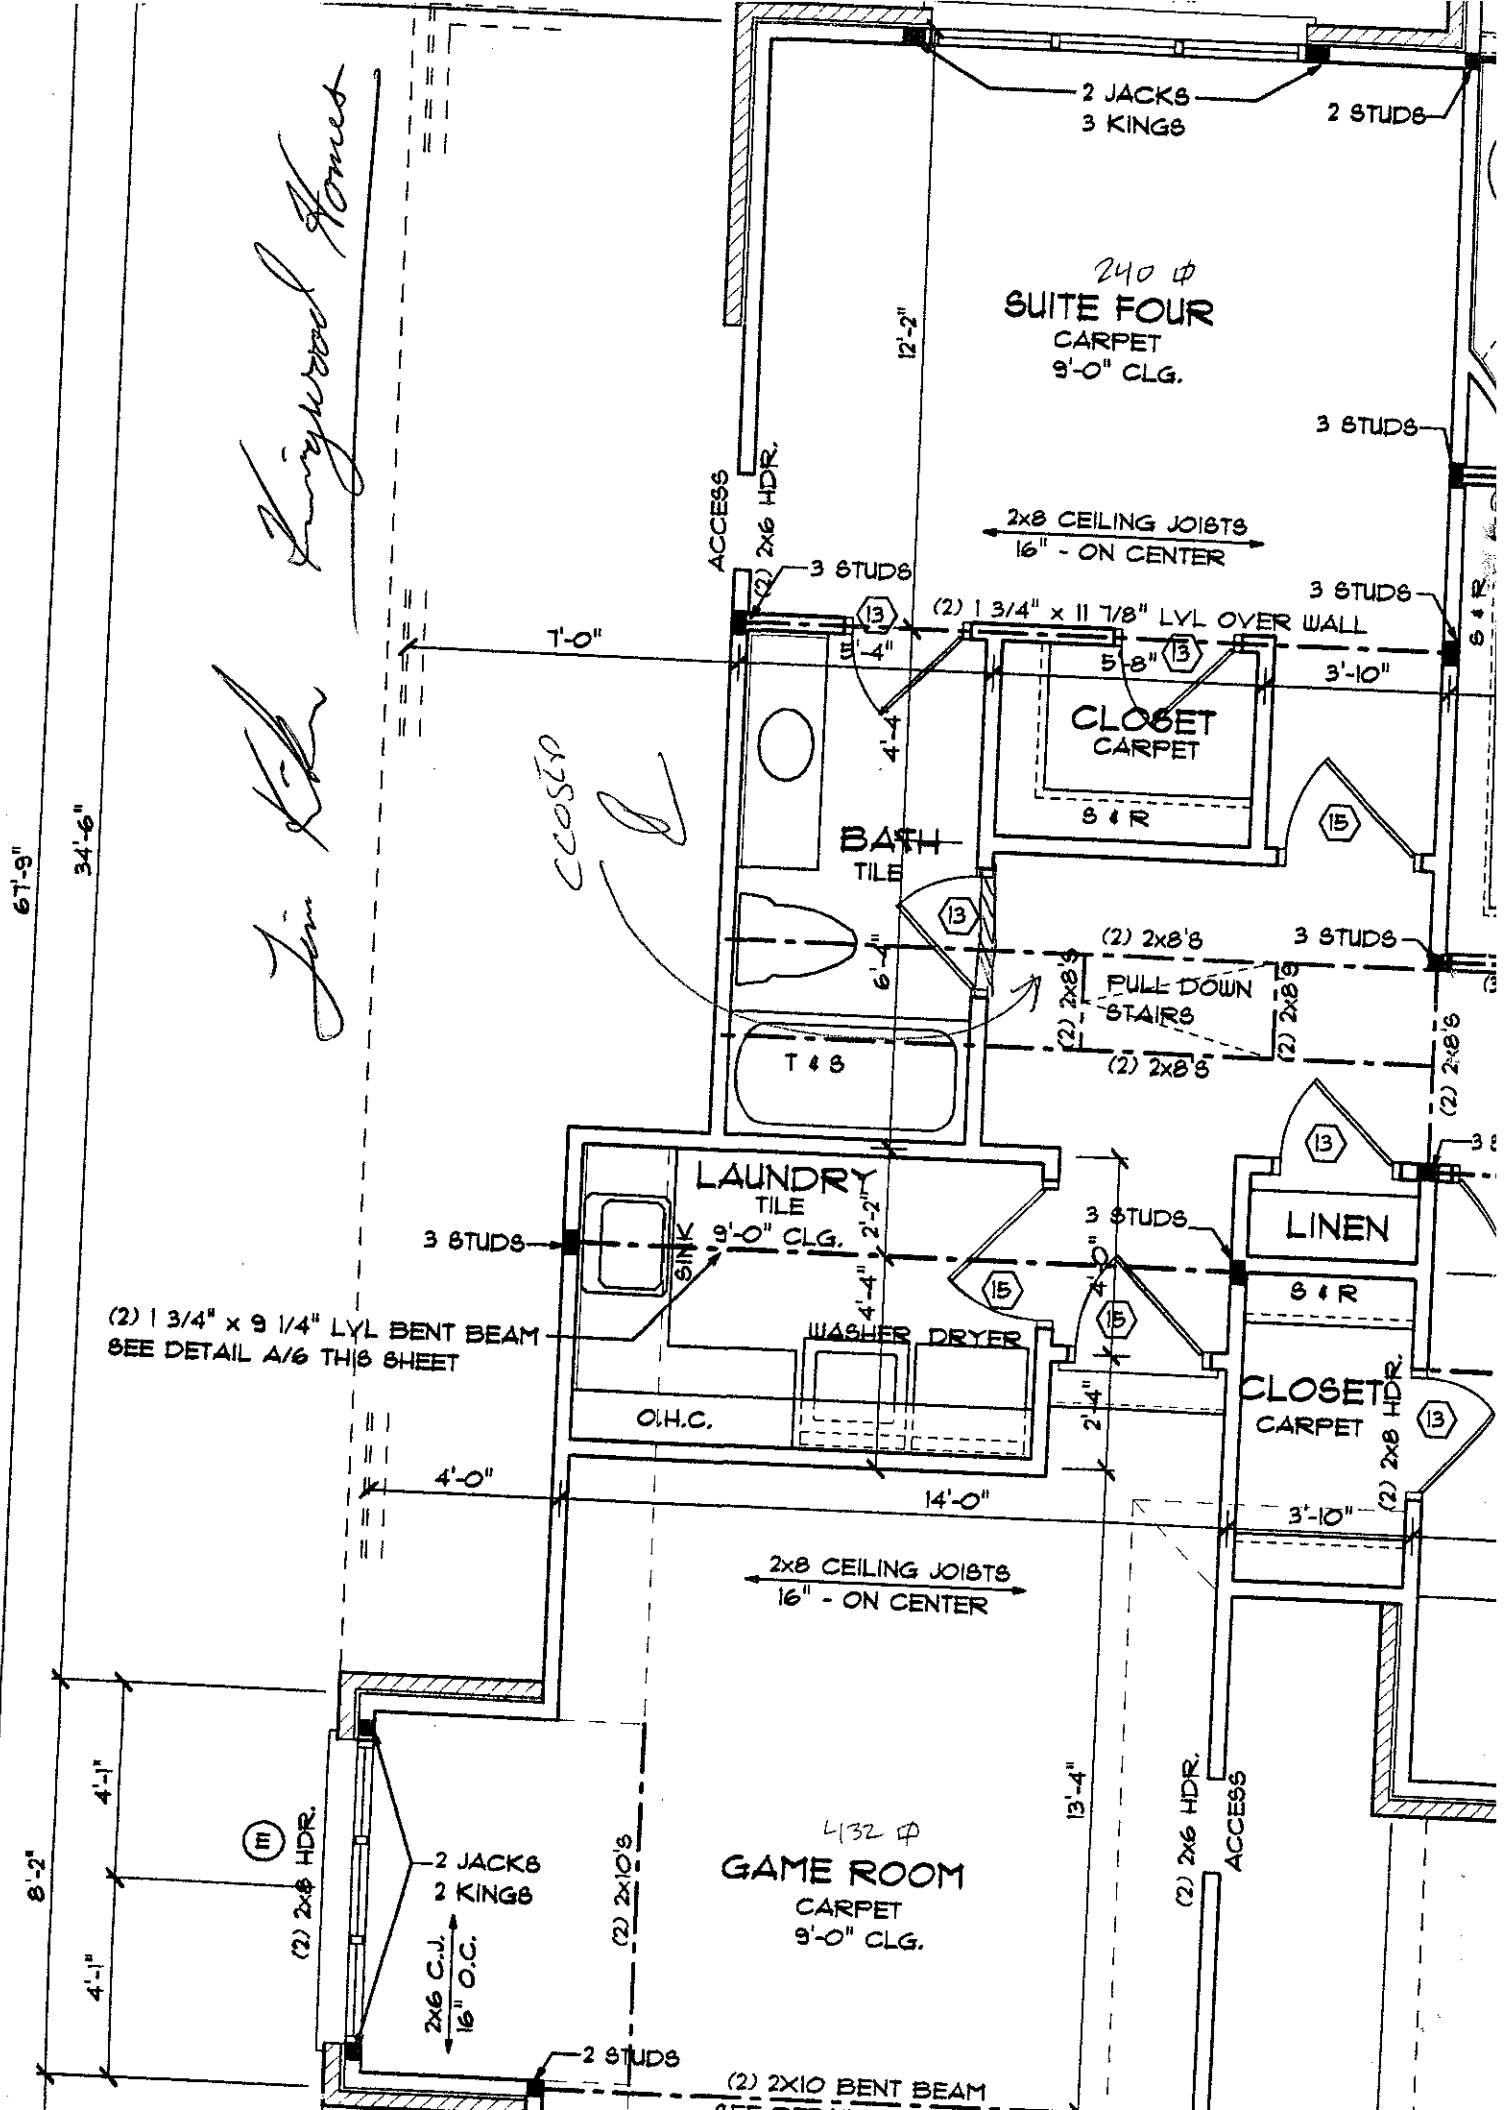

Lingwood Homes
Jim Kelly
2 JACKS
3 KINGS
2 STUDS
240 ☐
SUITE FOUR
CARPET
9'-0" CLG.
12'-2"
3 STUDS
ACCESS
(2) 2x6 HDR.
2x8 CEILING JOISTS
16" - ON CENTER
3 STUDS
(2) 1 3/4" x 11 7/8" LVL OVER WALL
7'-0"
5'-4"
5'-8"
3'-10"
4'-4"
CLOSET
CARPET
BATH
TILE
8 & R
15
13
6'-1"
(2) 2x8'S
3 STUDS
PULL DOWN
STAIRS
T & S
LAUNDRY
TILE
9'-0" CLG.
3 STUDS
6 SINK
2'-2"
4'-4"
LINEN
8 & R
(2) 1 3/4" x 9 1/4" LVL BENT BEAM
SEE DETAIL A/6 THIS SHEET
WASHER DRYER
O.H.C.
2'-4"
CLOSET
CARPET
2x8 HDR.
4'-0"
14'-0"
3'-10"
2x8 CEILING JOISTS
16" - ON CENTER
67'-9"
34'-6"
8'-2"
4'-1"
4'-1"
(E)
(2) 2x8 HDR.
2 JACKS
2 KINGS
2x6 C.J.
16" O.C.
(2) 2x10'S
4132 ☐
GAME ROOM
CARPET
9'-0" CLG.
13'-4"
(2) 2x6 HDR.
ACCESS
2 STUDS
(2) 2X10 BENT BEAM