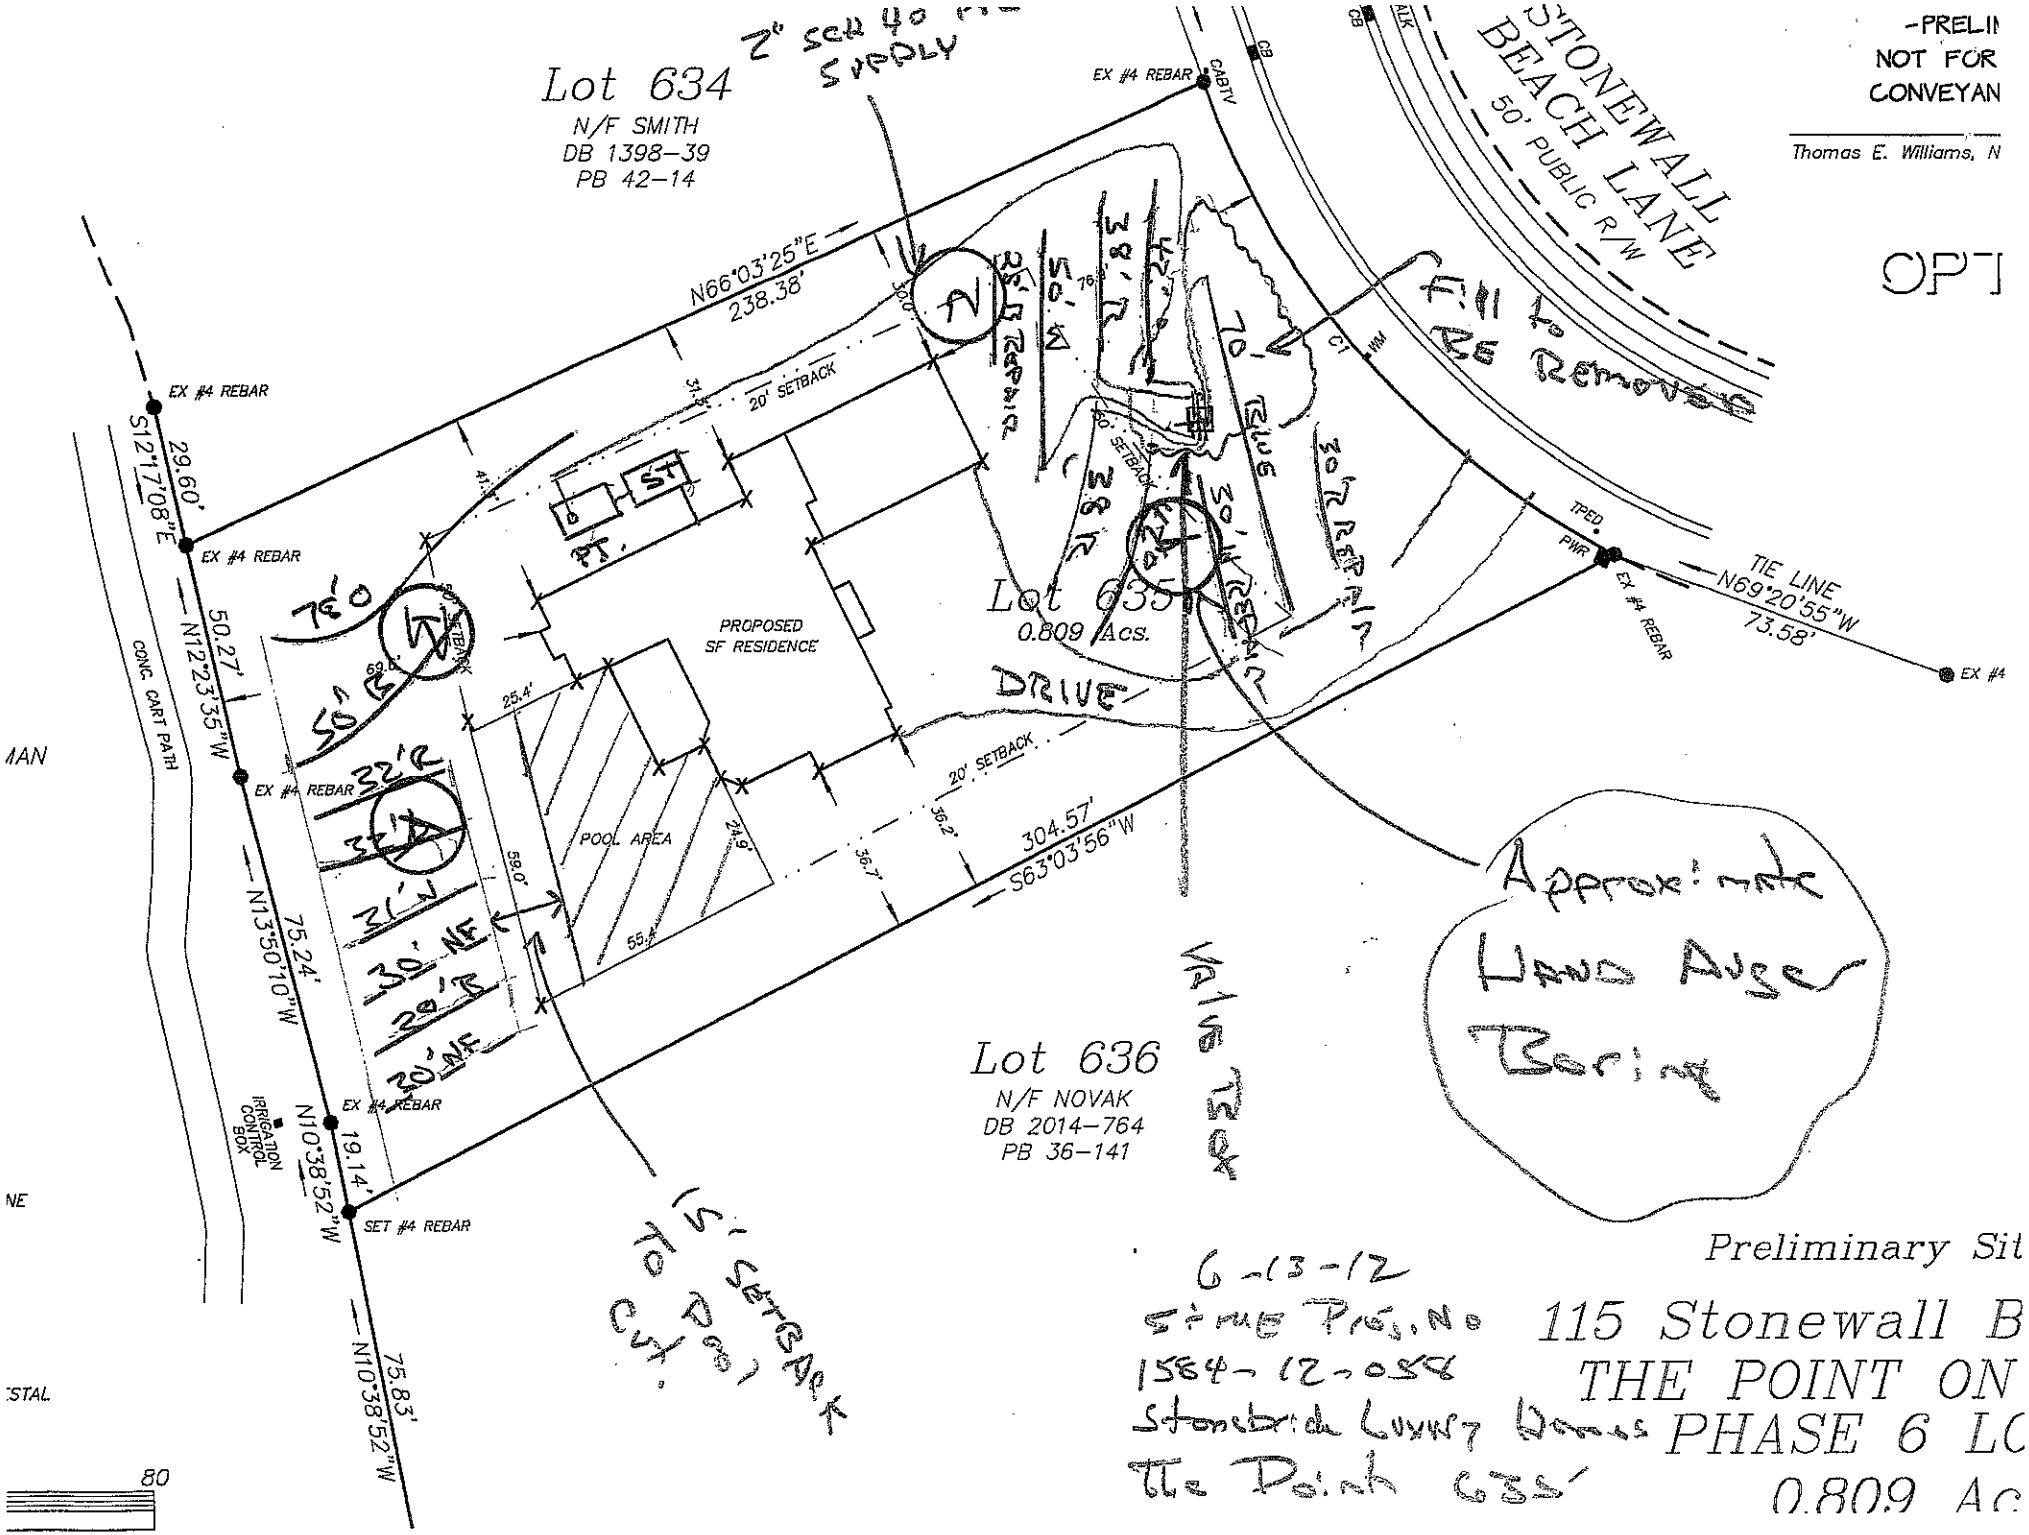

Lot 634
N/F SMITH
DB 1398–39
PB 42–14
EX #4 REBAR
CABTV
GB
ALK
STONEWALL BEACH LANE
50' PUBLIC R/W
N66°03'25"E
238.38'
EX #4 REBAR
S12°17'08"E
29.60'
EX #4 REBAR
N12°23'35"W
50.27'
EX #4 REBAR
N13°50'10"W
75.24'
EX #4 REBAR
N10°38'52"W
19.14'
SET #4 REBAR
N10°38'52"W
75.83'
IRRIGATION CONTROL BOX
CONC. CART PATH
20' SETBACK
PROPOSED SF RESIDENCE
POOL AREA
DRIVE
Lot 635
0.809 Acs.
Lot 636
N/F NOVAK
DB 2014–764
PB 36–141
TPED. PWR
EX #4 REBAR
TIE LINE
N69°20'55"W
73.58'
EX #4
S63°03'56"W
304.57'
-PRELI
NOT FOR
CONVEYAN
Thomas E. Williams, N
OPT
Approximate
Hand Auger
Boring
Preliminary Sit
6-13-12
Site Plan No
1584-12-058
Stonebridge Luxury Homes
The Point 635
115 Stonewall B
THE POINT ON
PHASE 6 LC
0.809 Ac