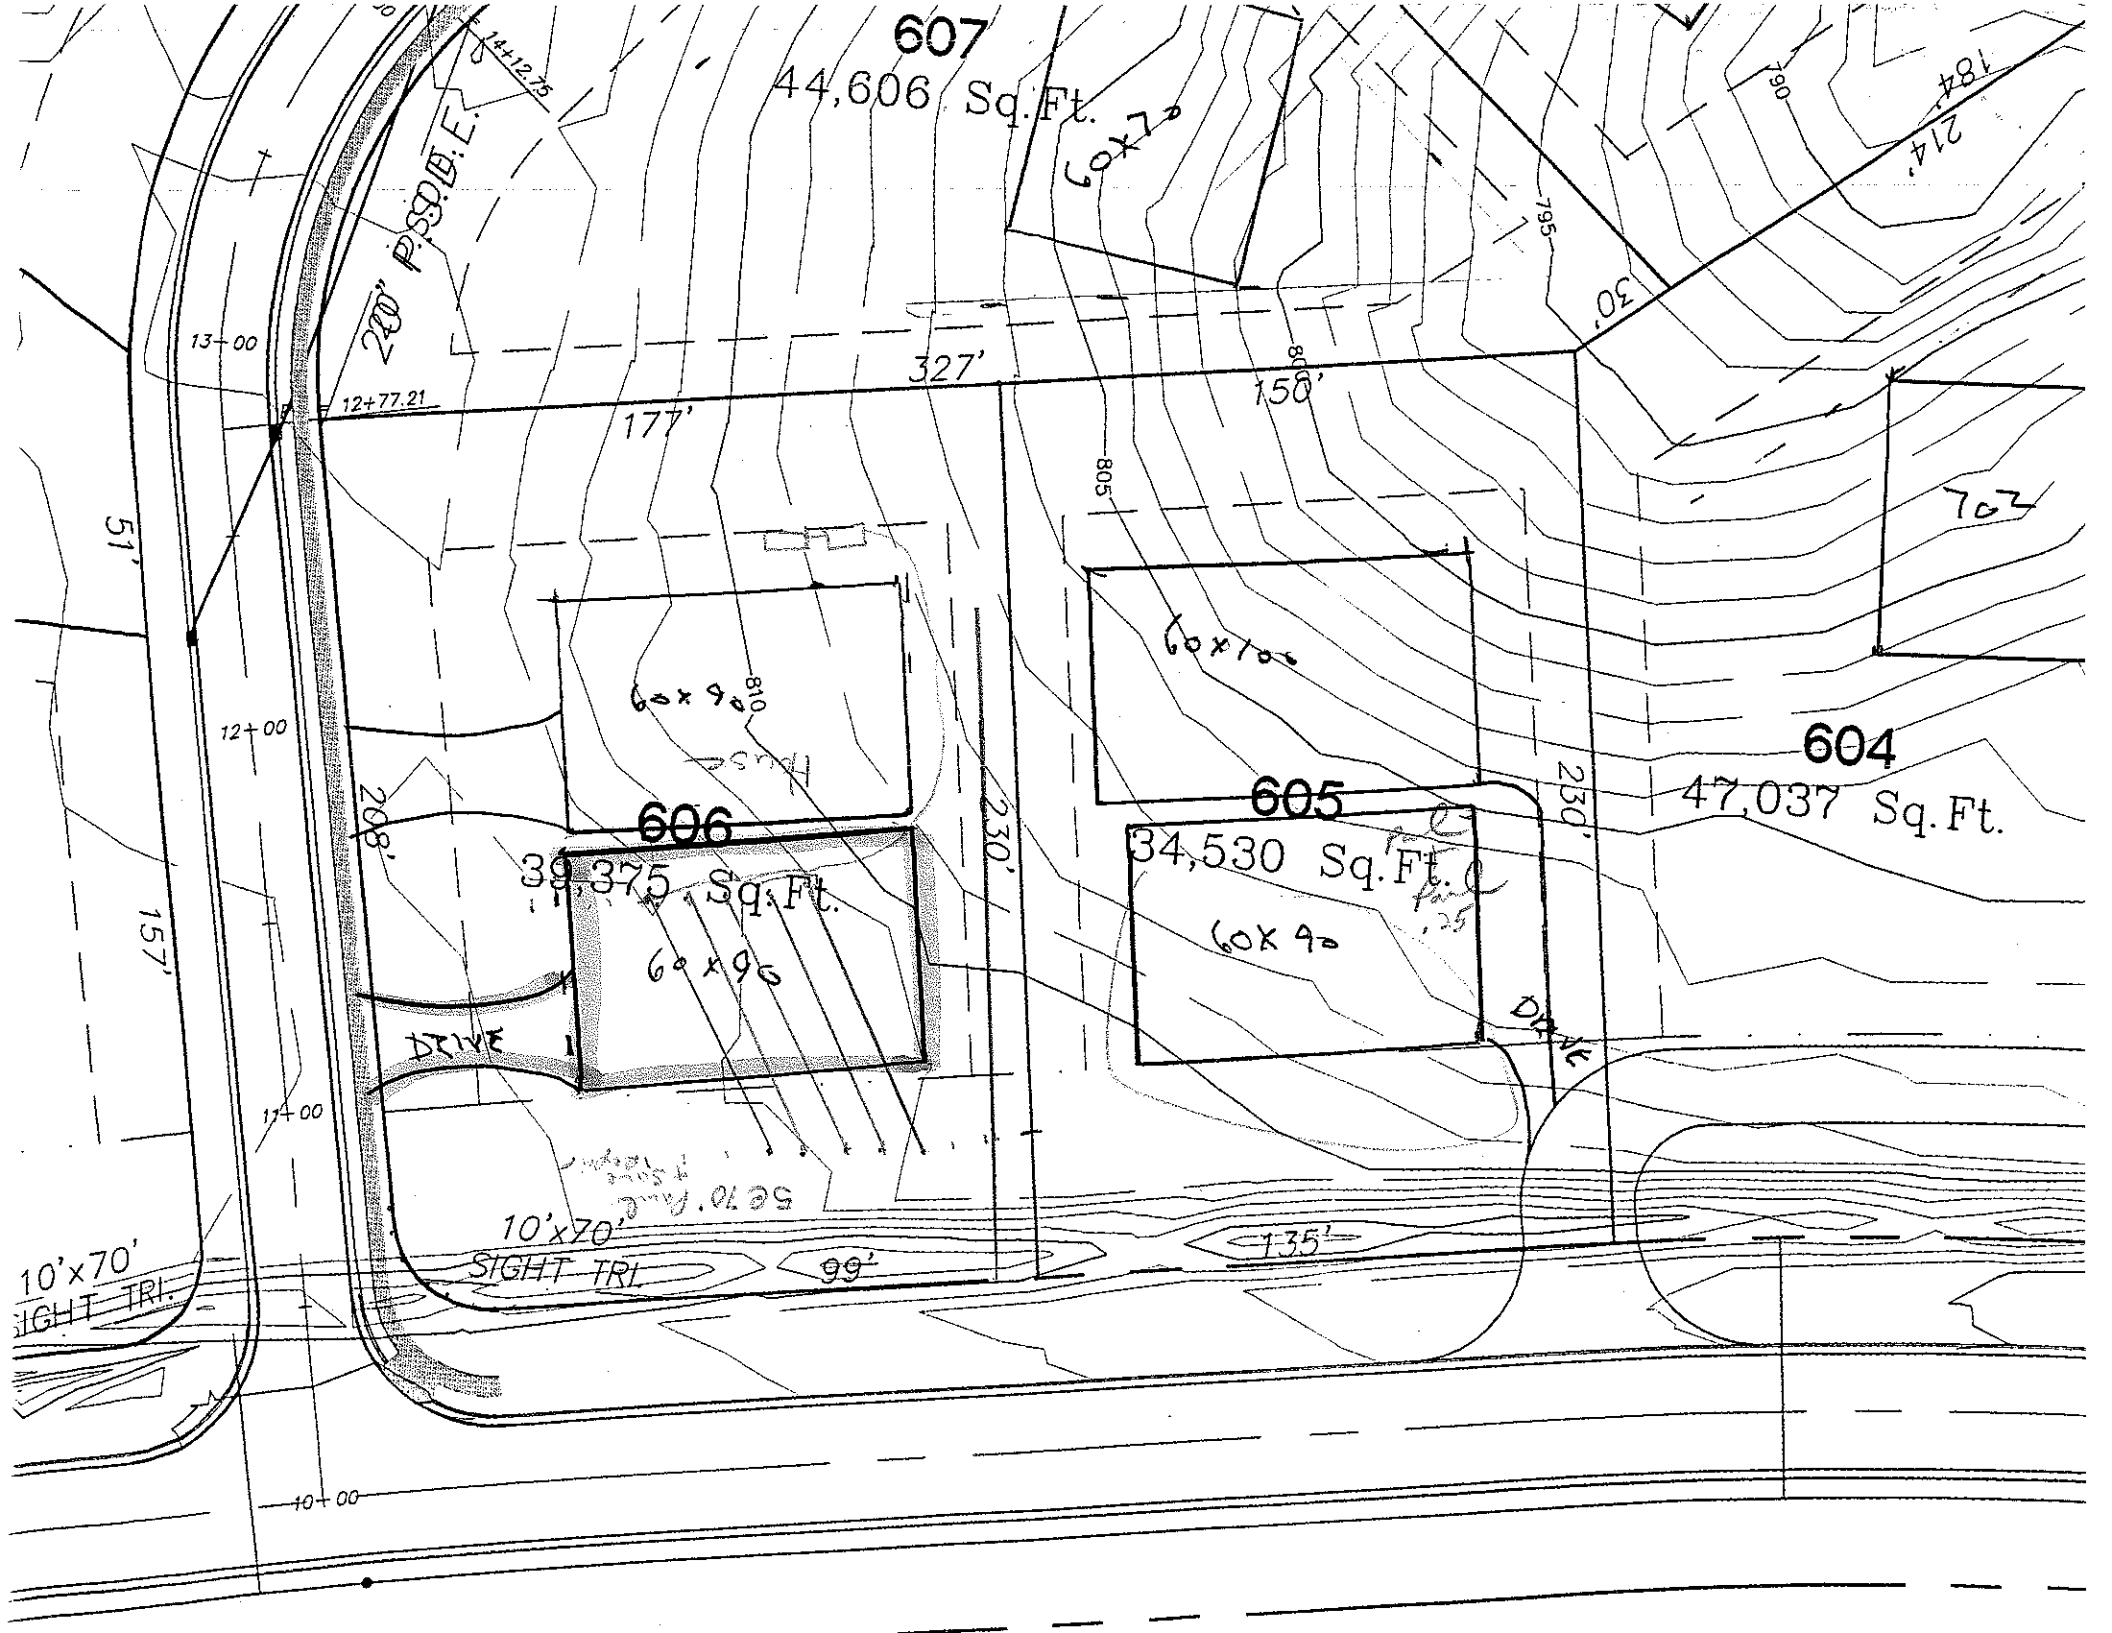
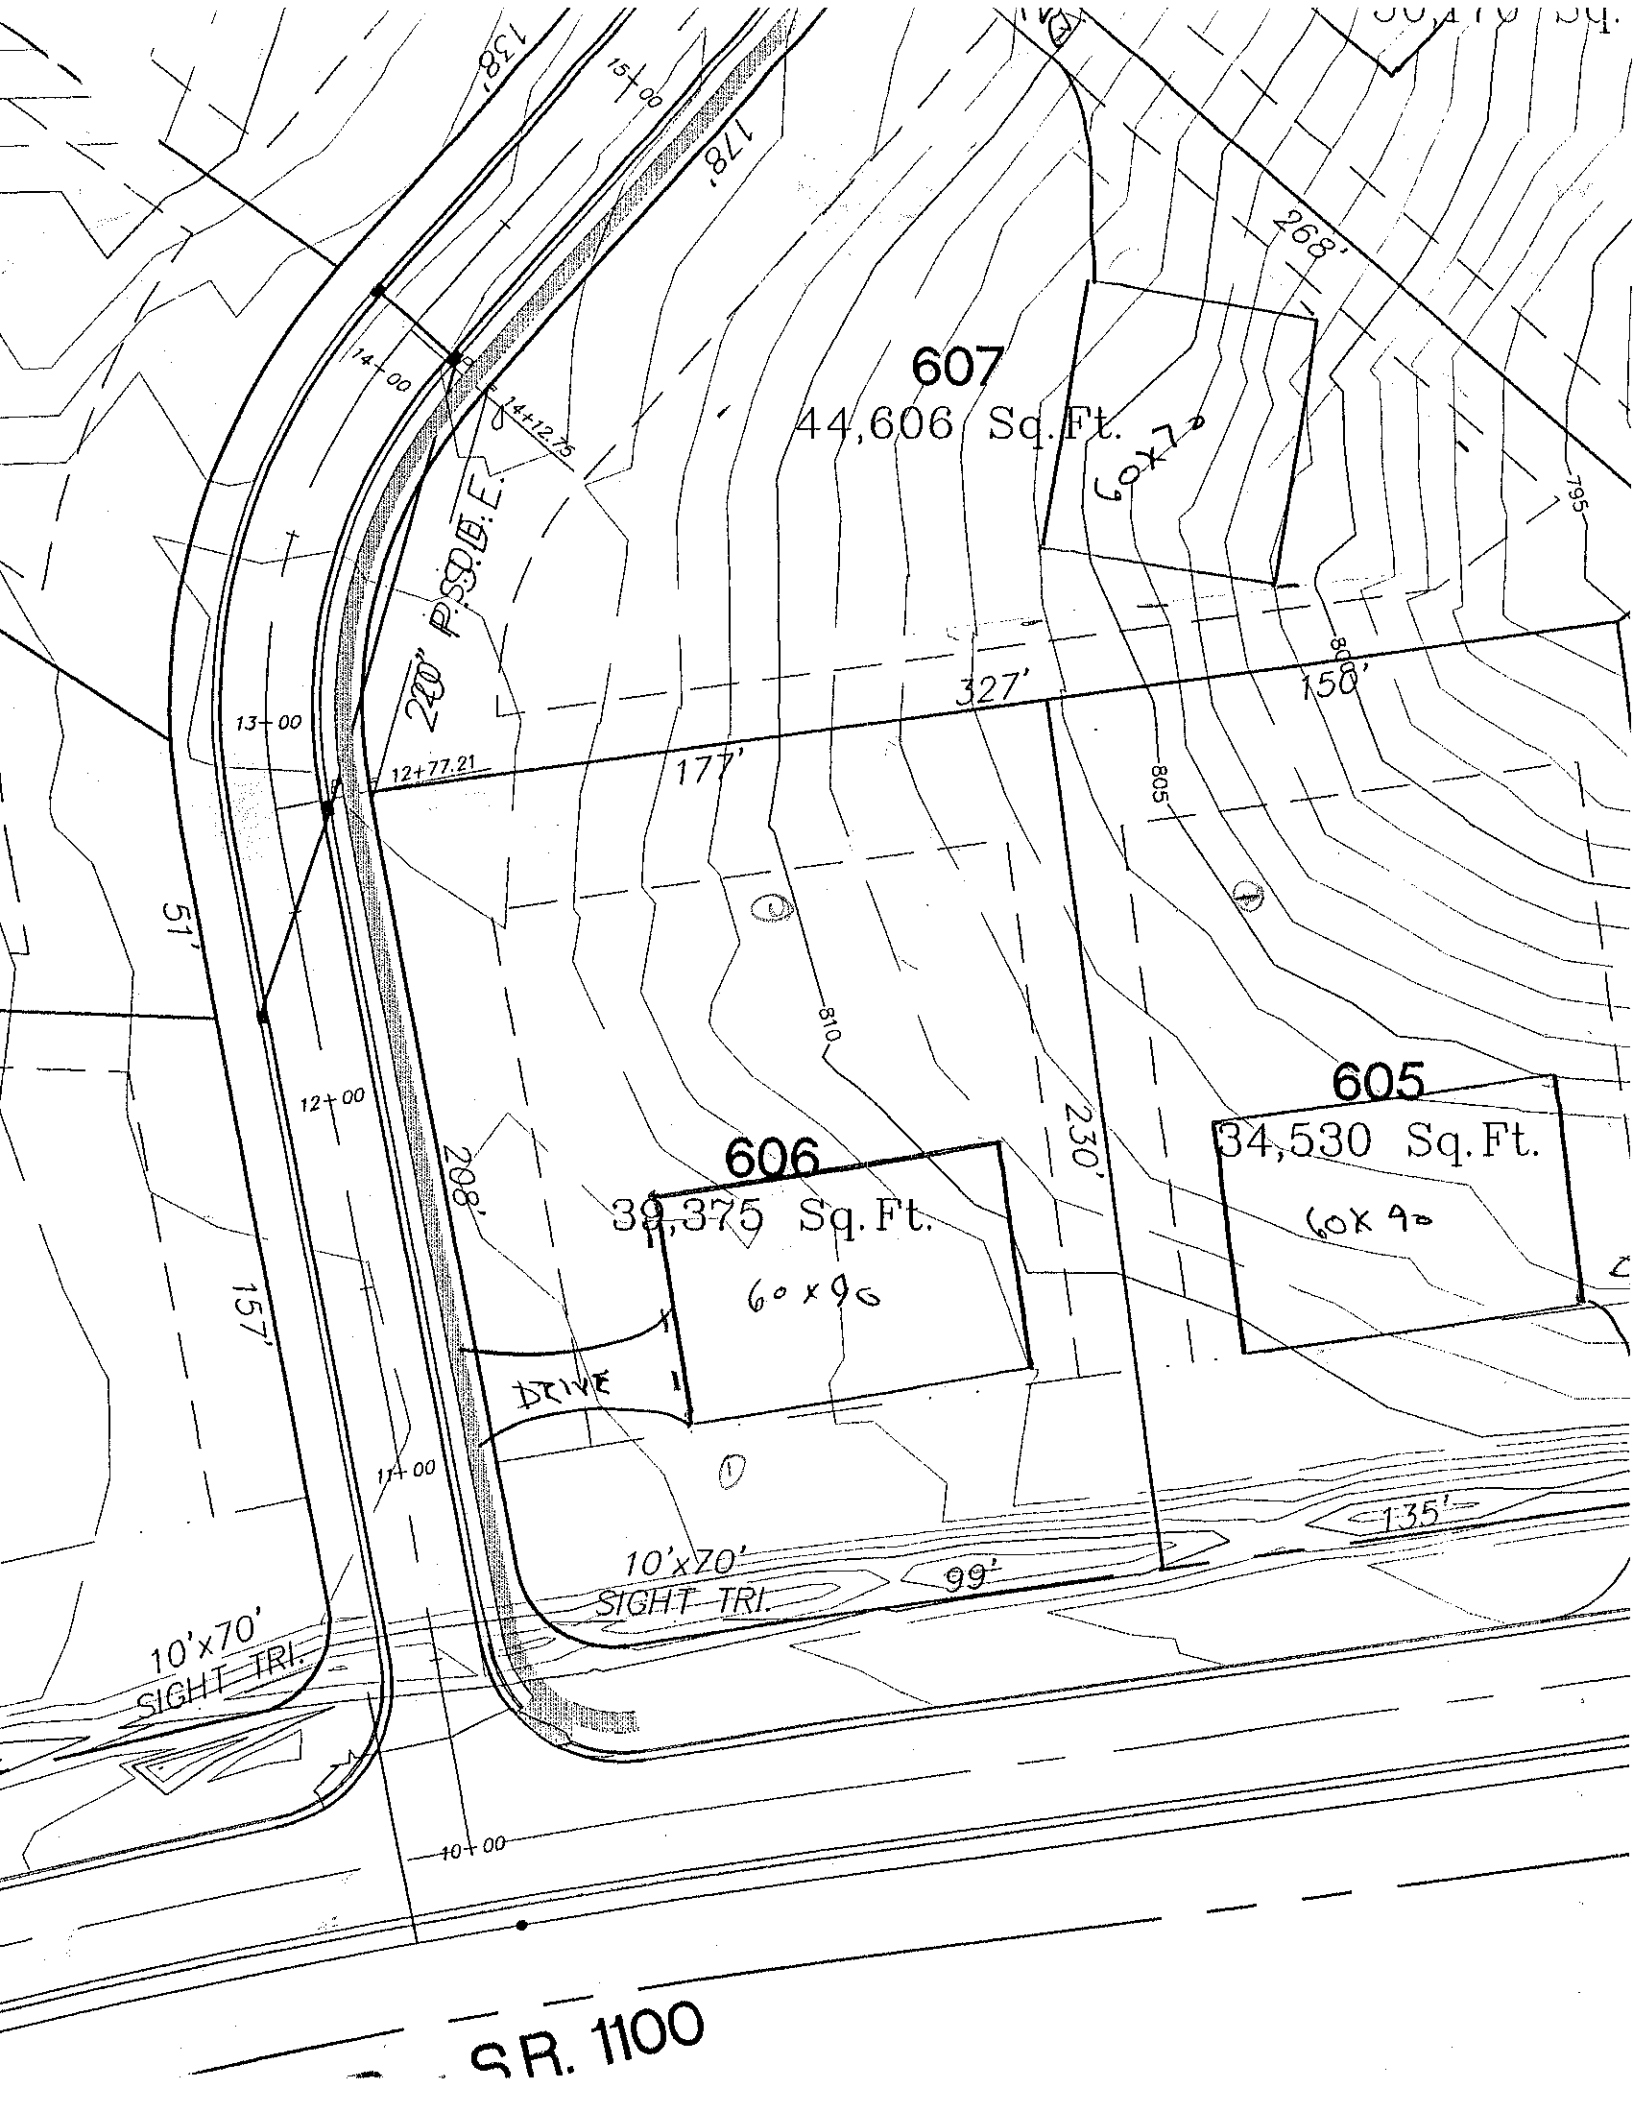

607
44,606 Sq.Ft.
60x70
20" P.S.D.E.
14+12.75
13+00
12+77.21
327'
177'
158'
30'
795
790
784'
214'
805
810
51'
157'
12+00
11+00
10+00
60x90
208'
606
39,375 Sq.Ft.
60x90
DRIVE
230'
605
34,530 Sq.Ft.
60x90
DRIVE
604
47,037 Sq.Ft.
703
10'x70'
SIGHT TRI.
99'
135'


607
44,606 Sq.Ft.
60x70
606
39,375 Sq.Ft.
60x90
605
34,530 Sq.Ft.
60x90
DRIVE
240' P.S.D.U.E.
327'
177'
150'
268'
230'
208'
157'
51'
135'
99'
10'x70'
SIGHT TRI.
10'x70'
SIGHT TRI.
13+00
12+77.21
14+00
14+12.75
15+00
12+00
11+00
10+00
795
805
810
SR. 1100