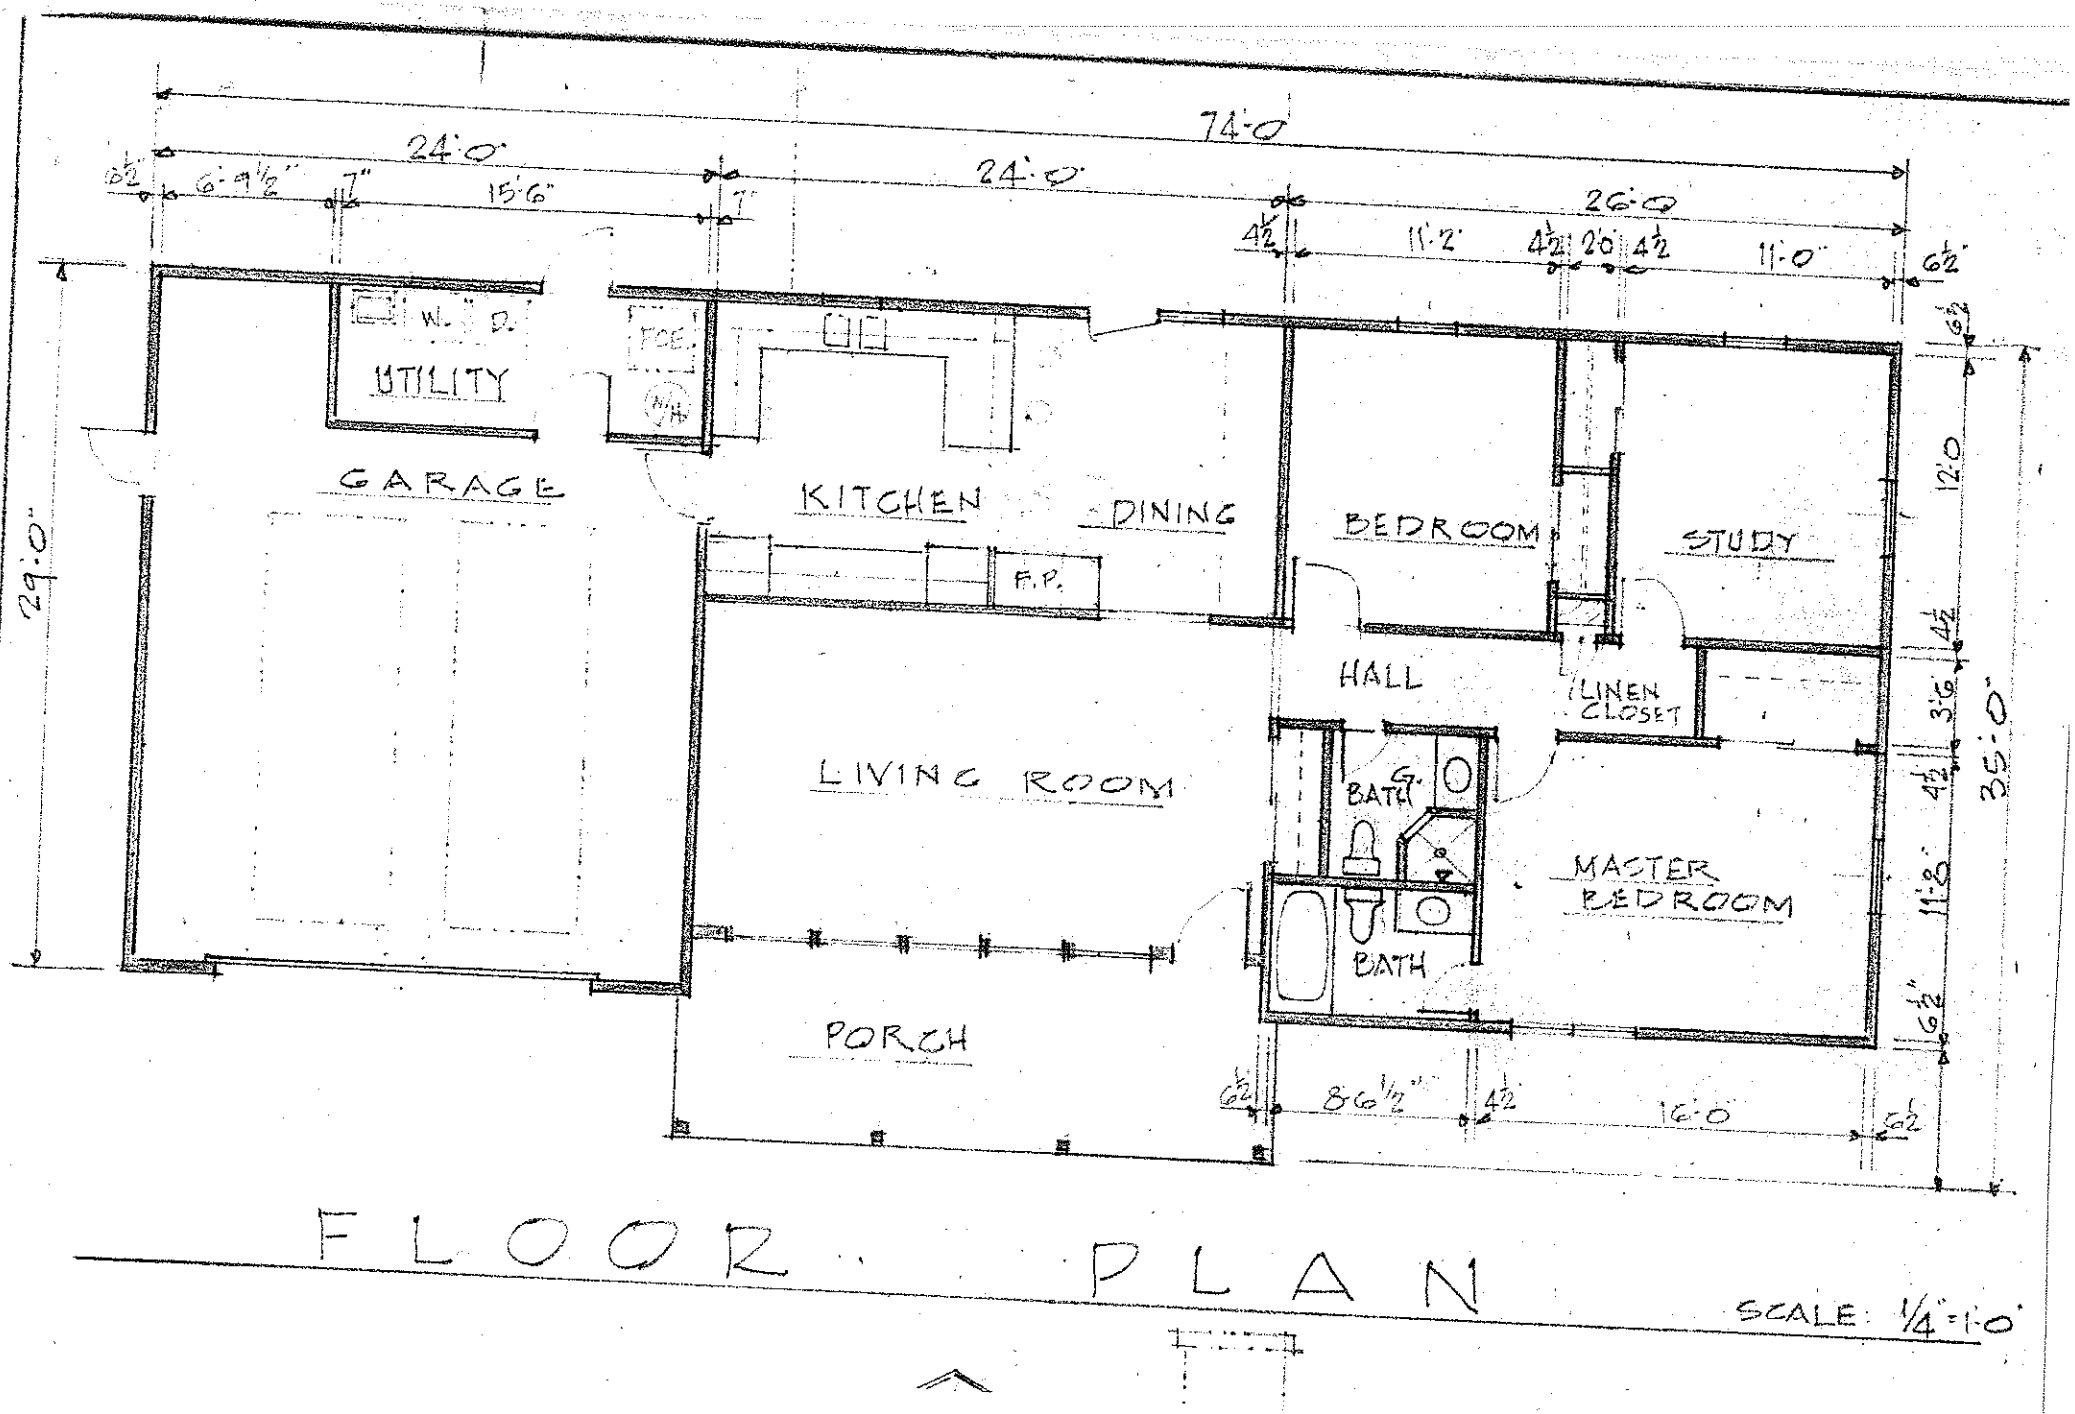


FLOOR PLAN

SCALE: ¼"=1'-0"