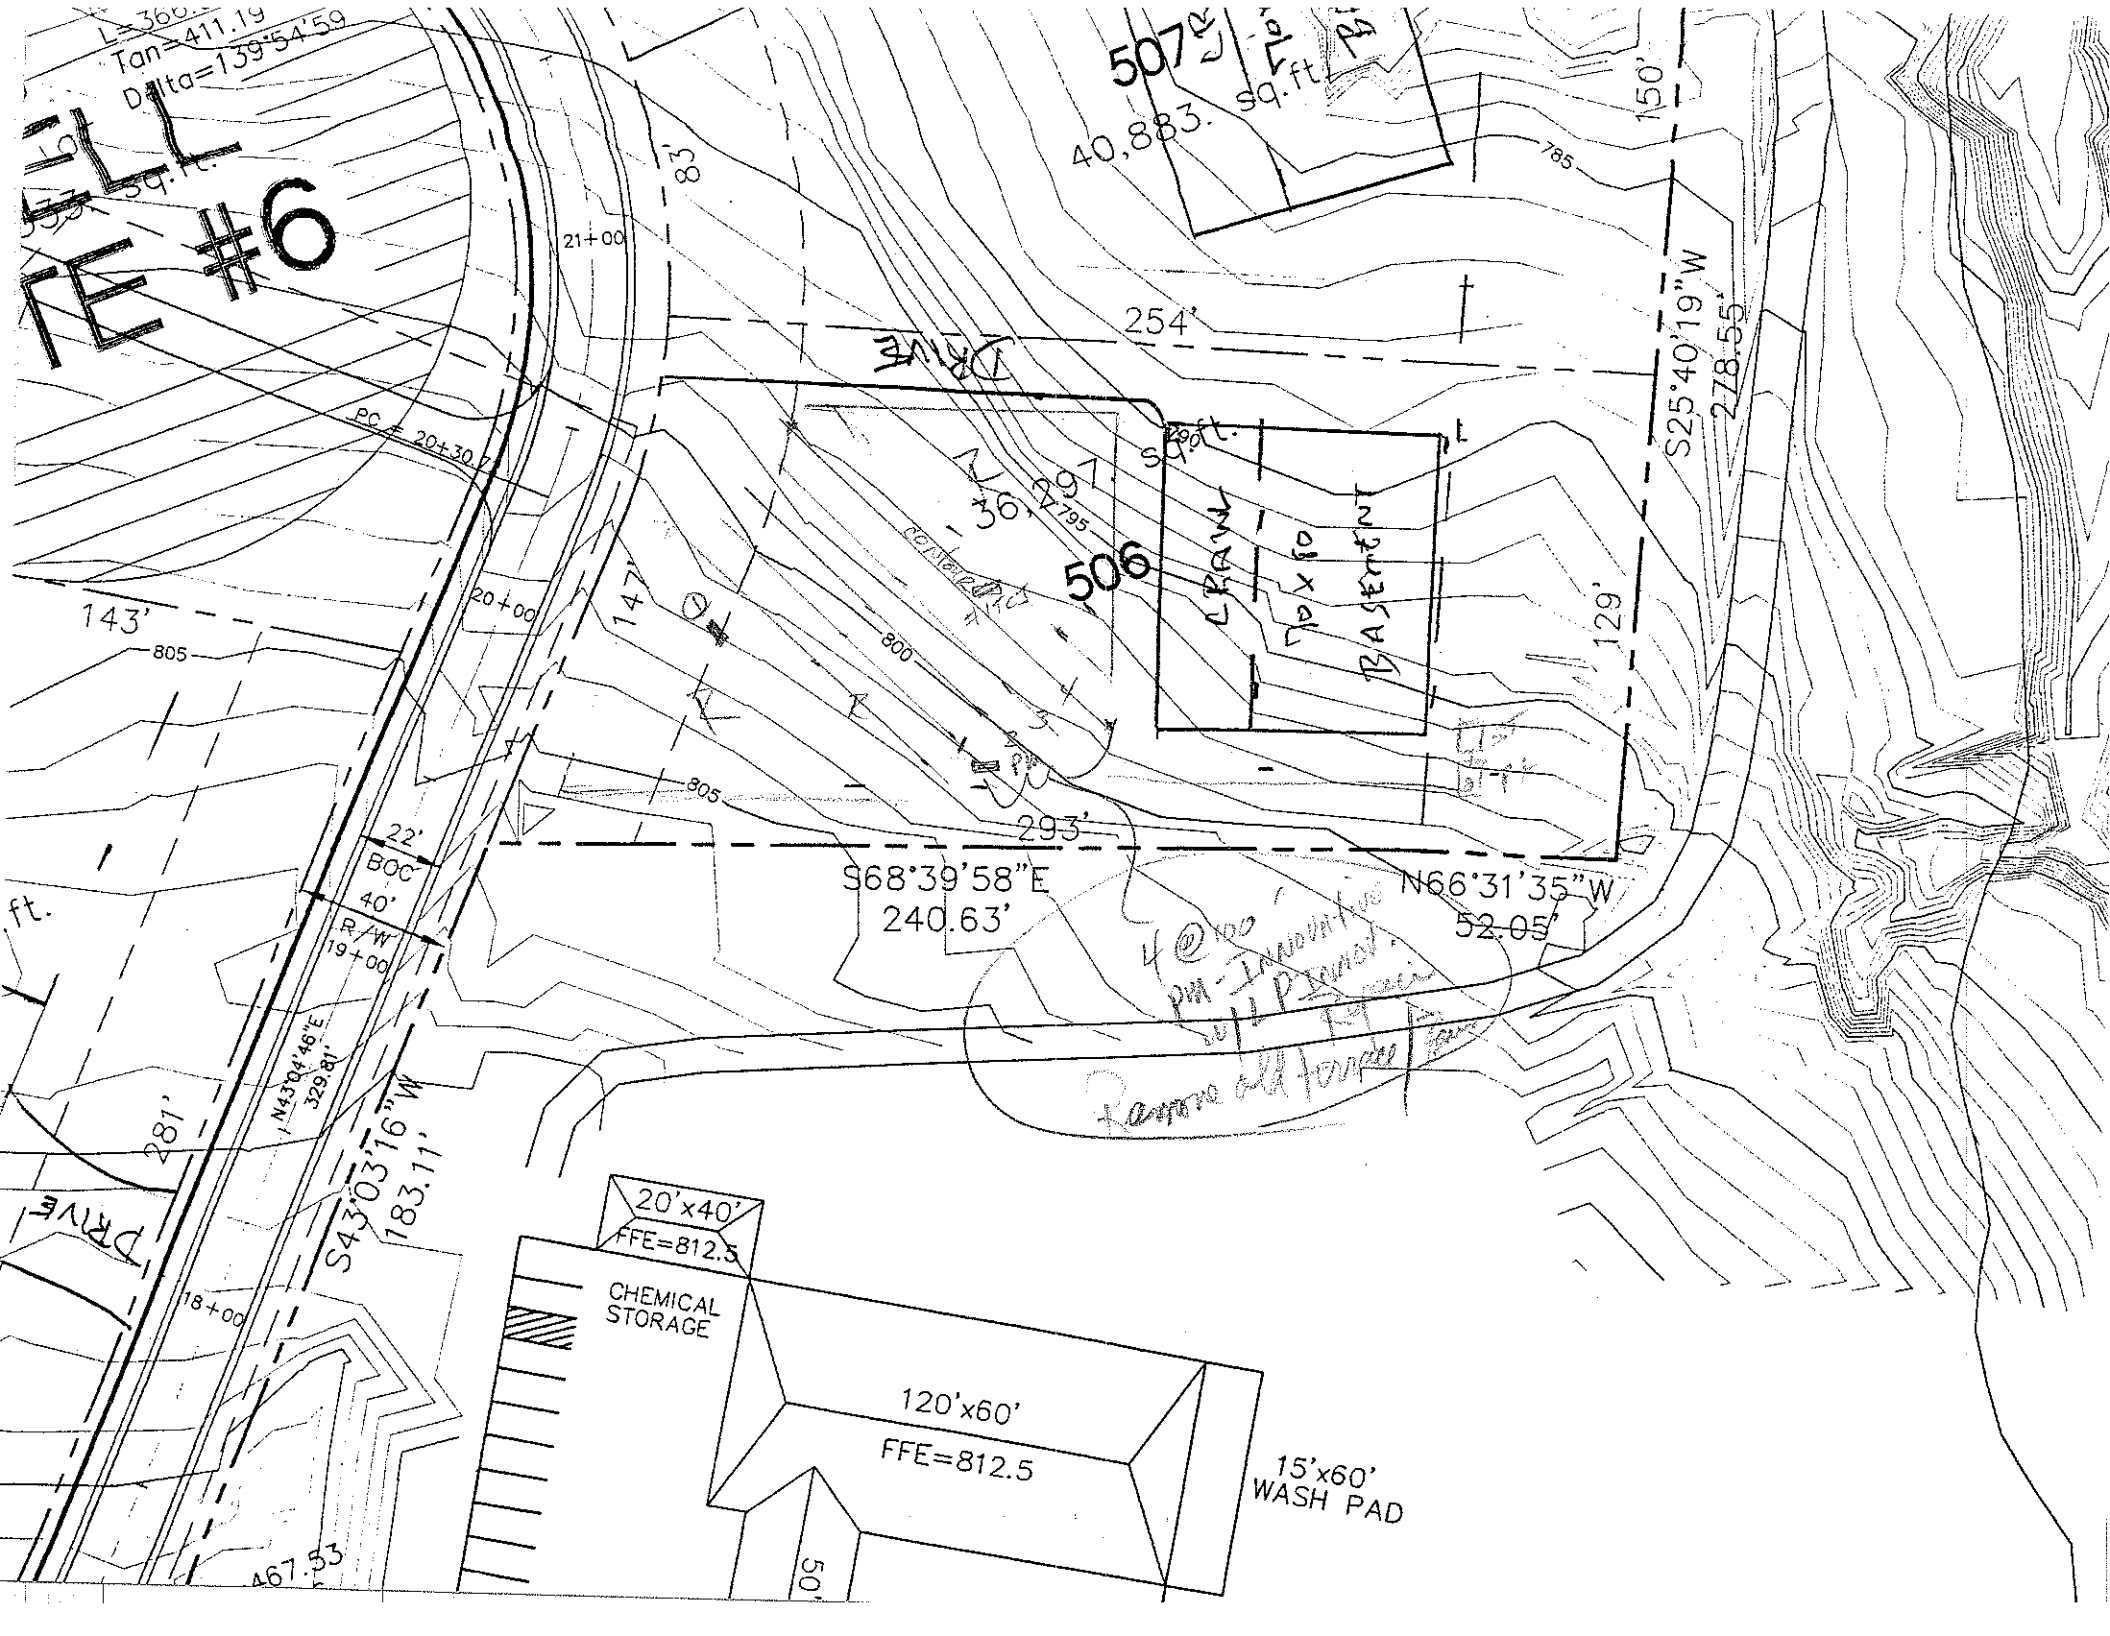

L=360.
Tan=411.19
Delta=139°54'59
WELL #6
507
40,883 sq.ft.
150'
785
83'
21+00
254'
S25°40'19"W
278.55'
PC = 20+30.2
36,992 sq.ft.
506
CRAWL
60'x60'
BASEMENT
129'
143'
805
20+00
147'
800
805
293'
S68°39'58"E
240.63'
N66°31'35"W
52.05'
22'
BOC
40'
R/W
19+00
N43°04'46"E
329.81'
281'
S43°03'16"W
183.11'
DRIVE
18+00
20'x40'
FFE=812.5
CHEMICAL STORAGE
120'x60'
FFE=812.5
15'x60'
WASH PAD
467.33
50'