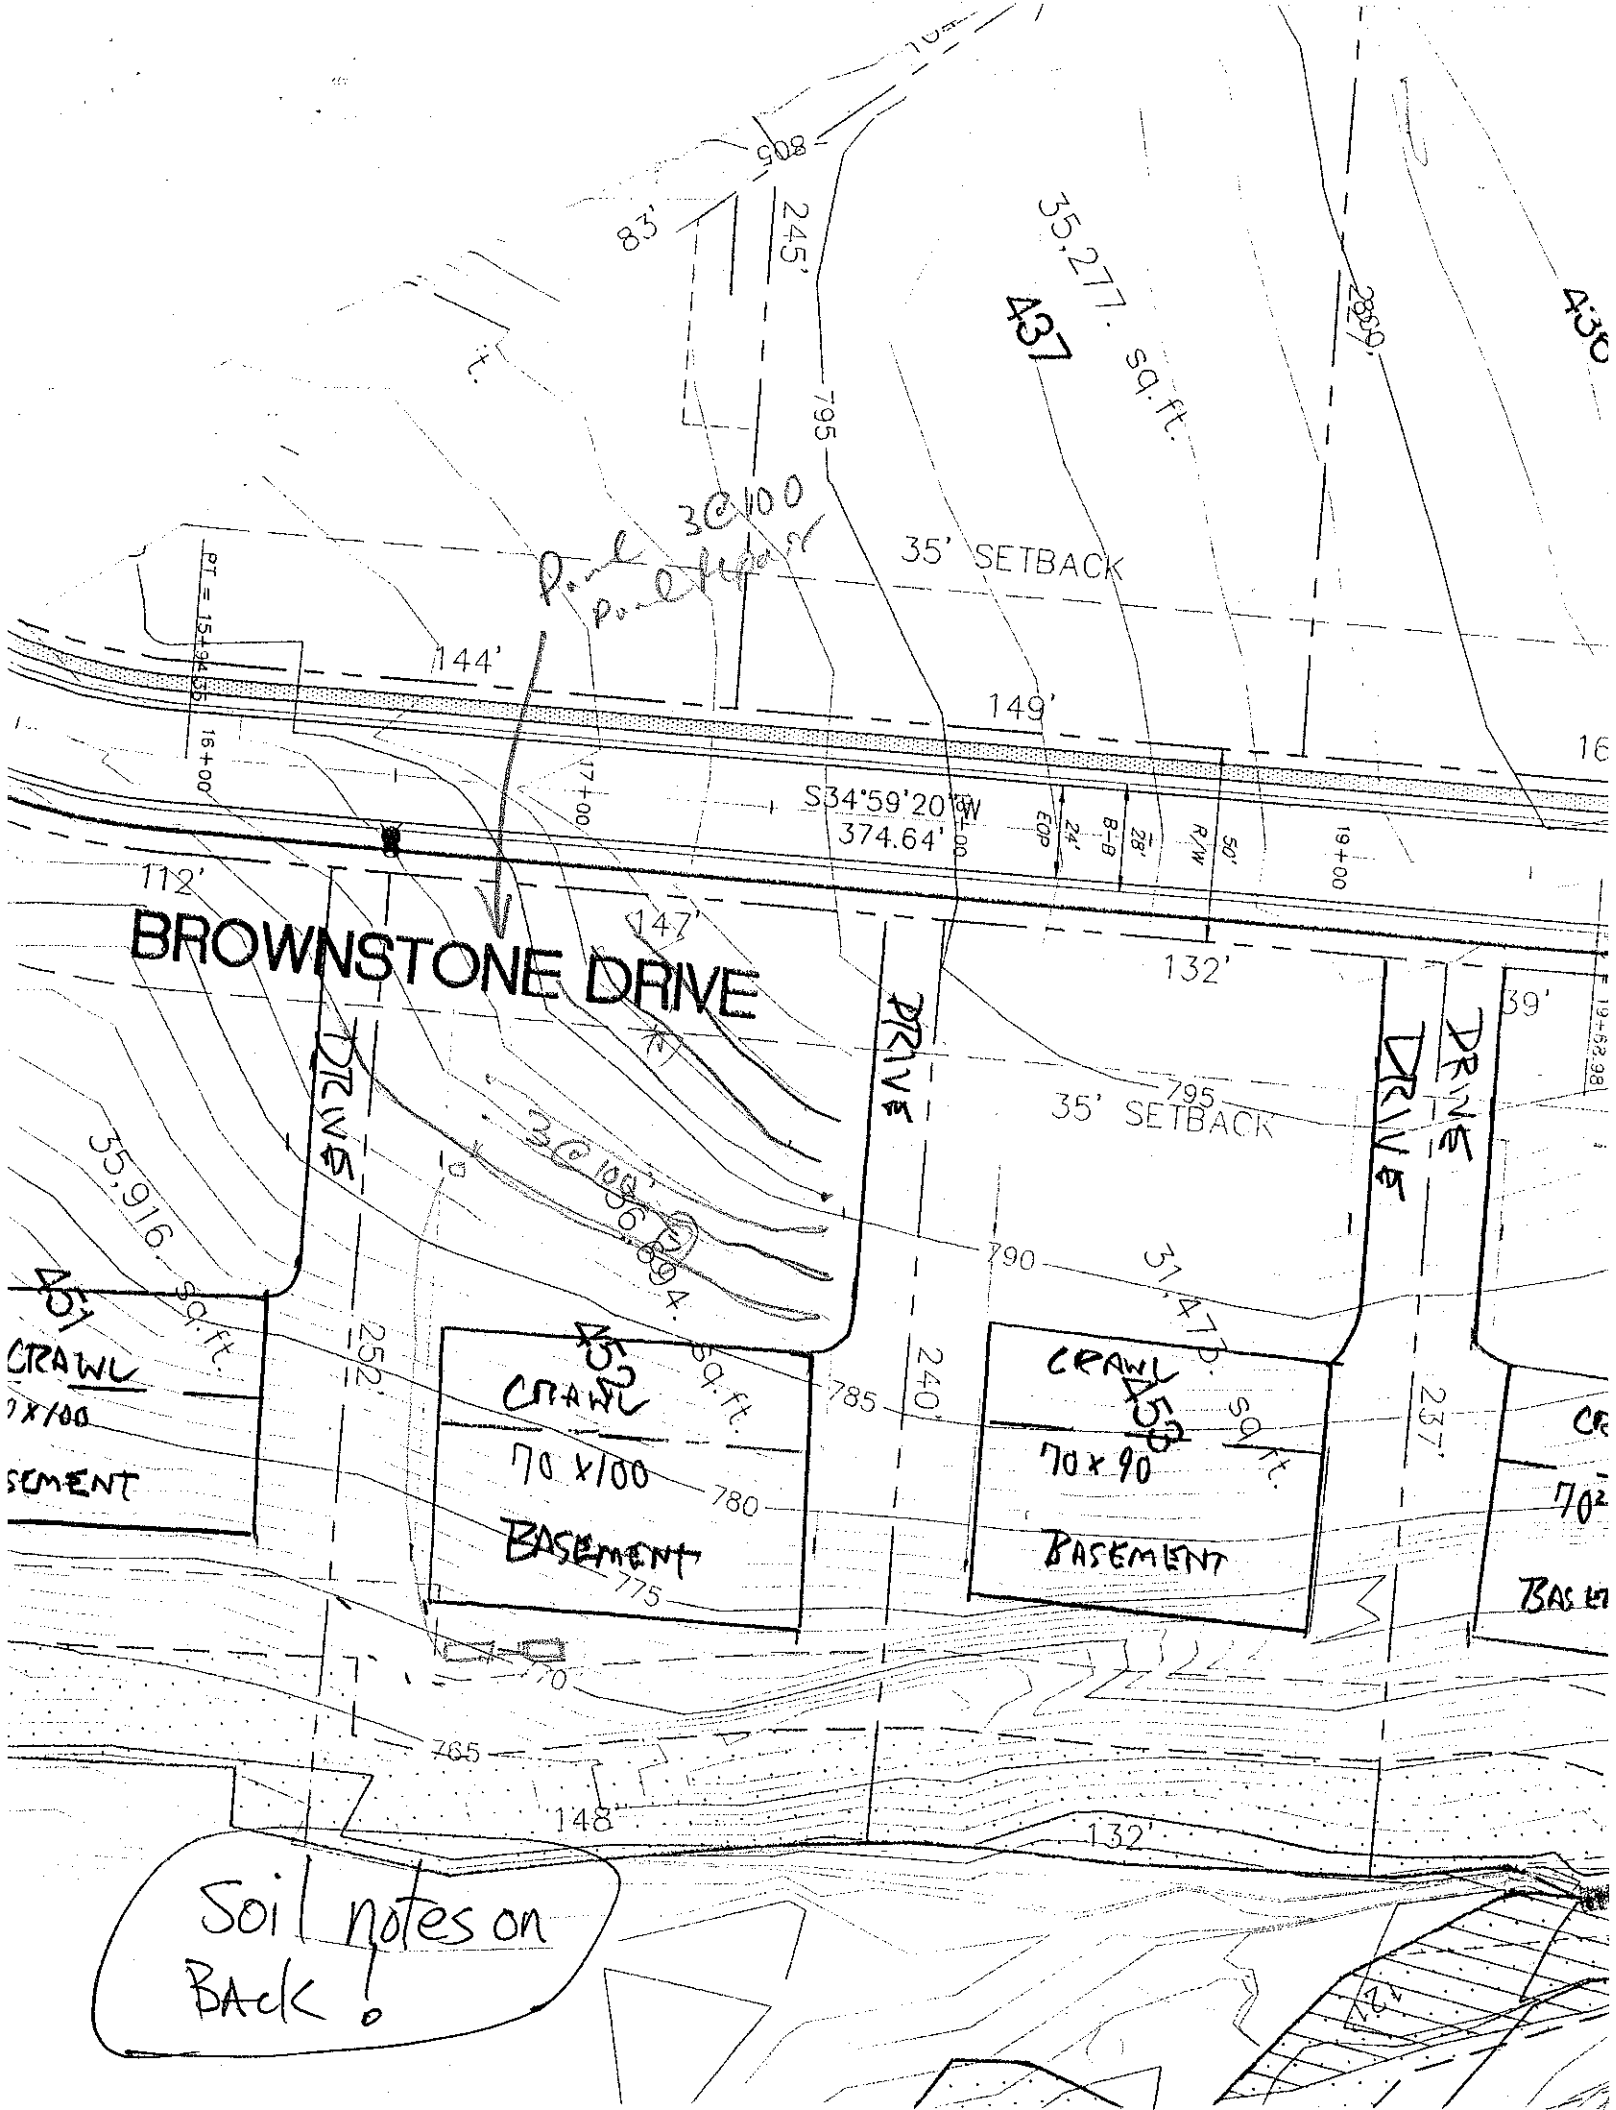

BROWNSTONE DRIVE
35' SETBACK
35' SETBACK
S34°59'20"W
374.64'
144'
149'
112'
147'
132'
795
790
785
780
775
765
148'
35,277. sq.ft.
437
35,916. sq.ft.
31,47[illegible] sq.ft.
CRAWL
70 x100
BASEMENT
70 x 90
BASEMENT
252'
240'
237'
DRIVE
DRIVE
DRIVE
Soil notes on Back!