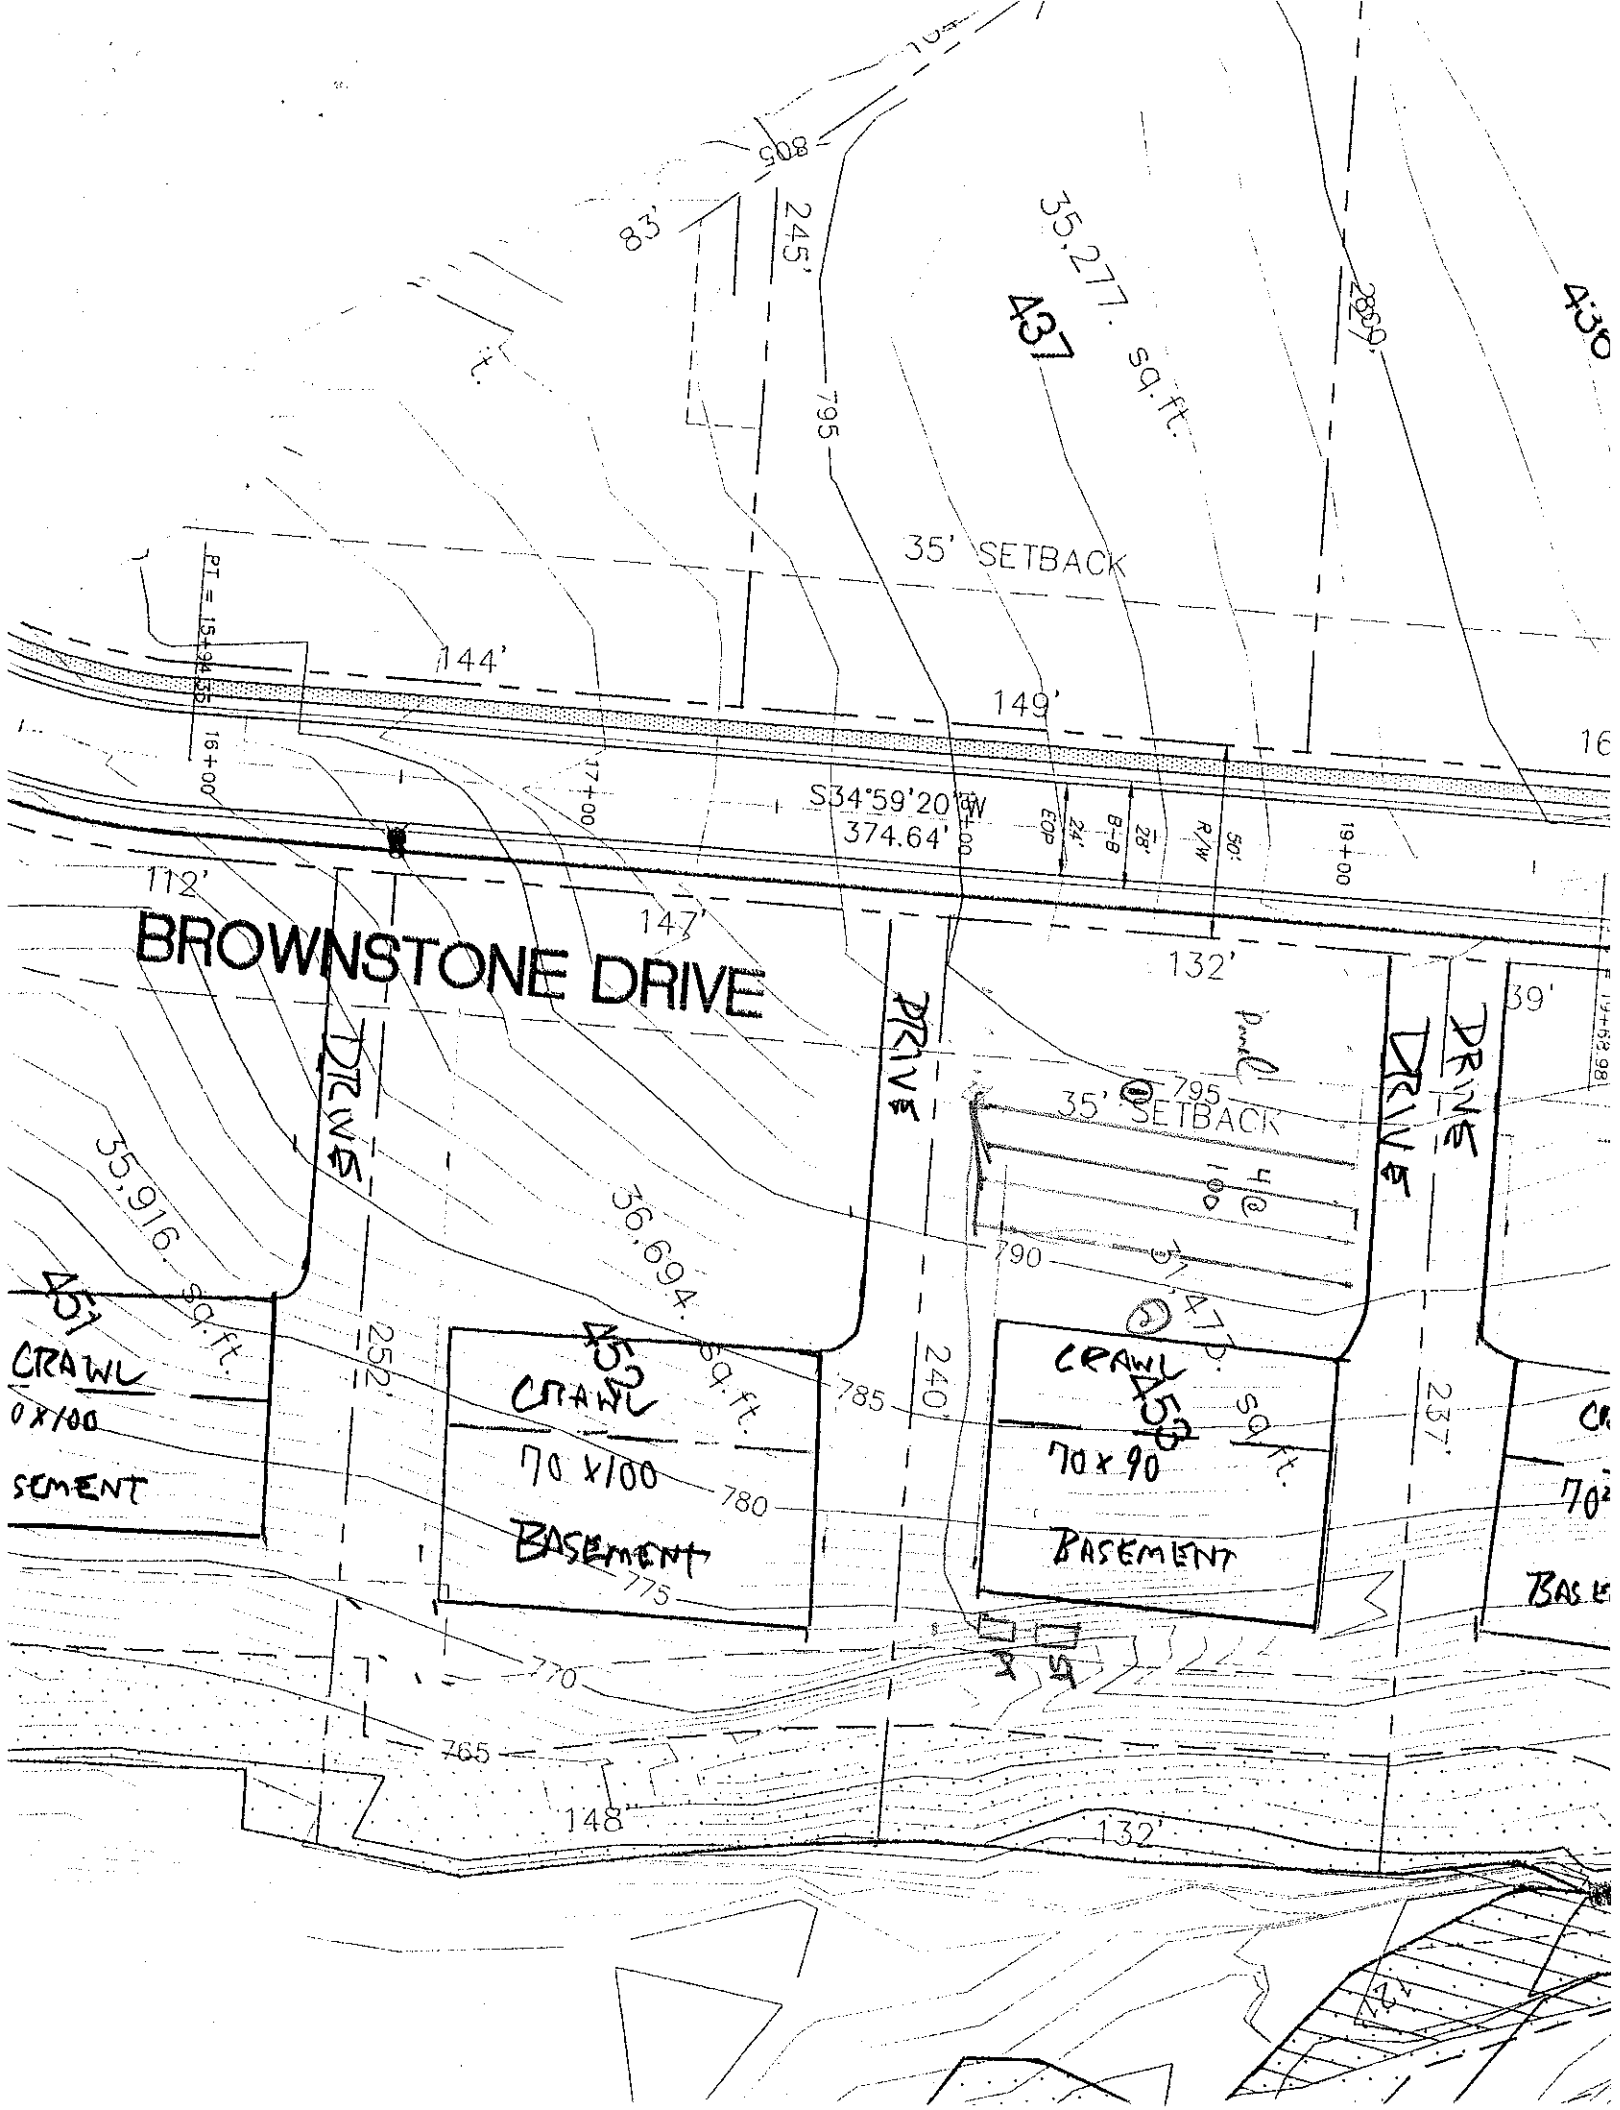

BROWNSTONE DRIVE
35' SETBACK
35,277. sq.ft.
437
35,916. sq.ft.
36,694. sq.ft.
CRAWL
70 x 100
BASEMENT
CRAWL
70 x 90
BASEMENT
DRIVE
DRIVE
DRIVE
DRIVE
S34°59'20"W
374.64'
144'
149'
147'
132'
112'
148'
132'
795
790
785
780
775
770
765
240'
252'
237'
245'
805
795
2869'