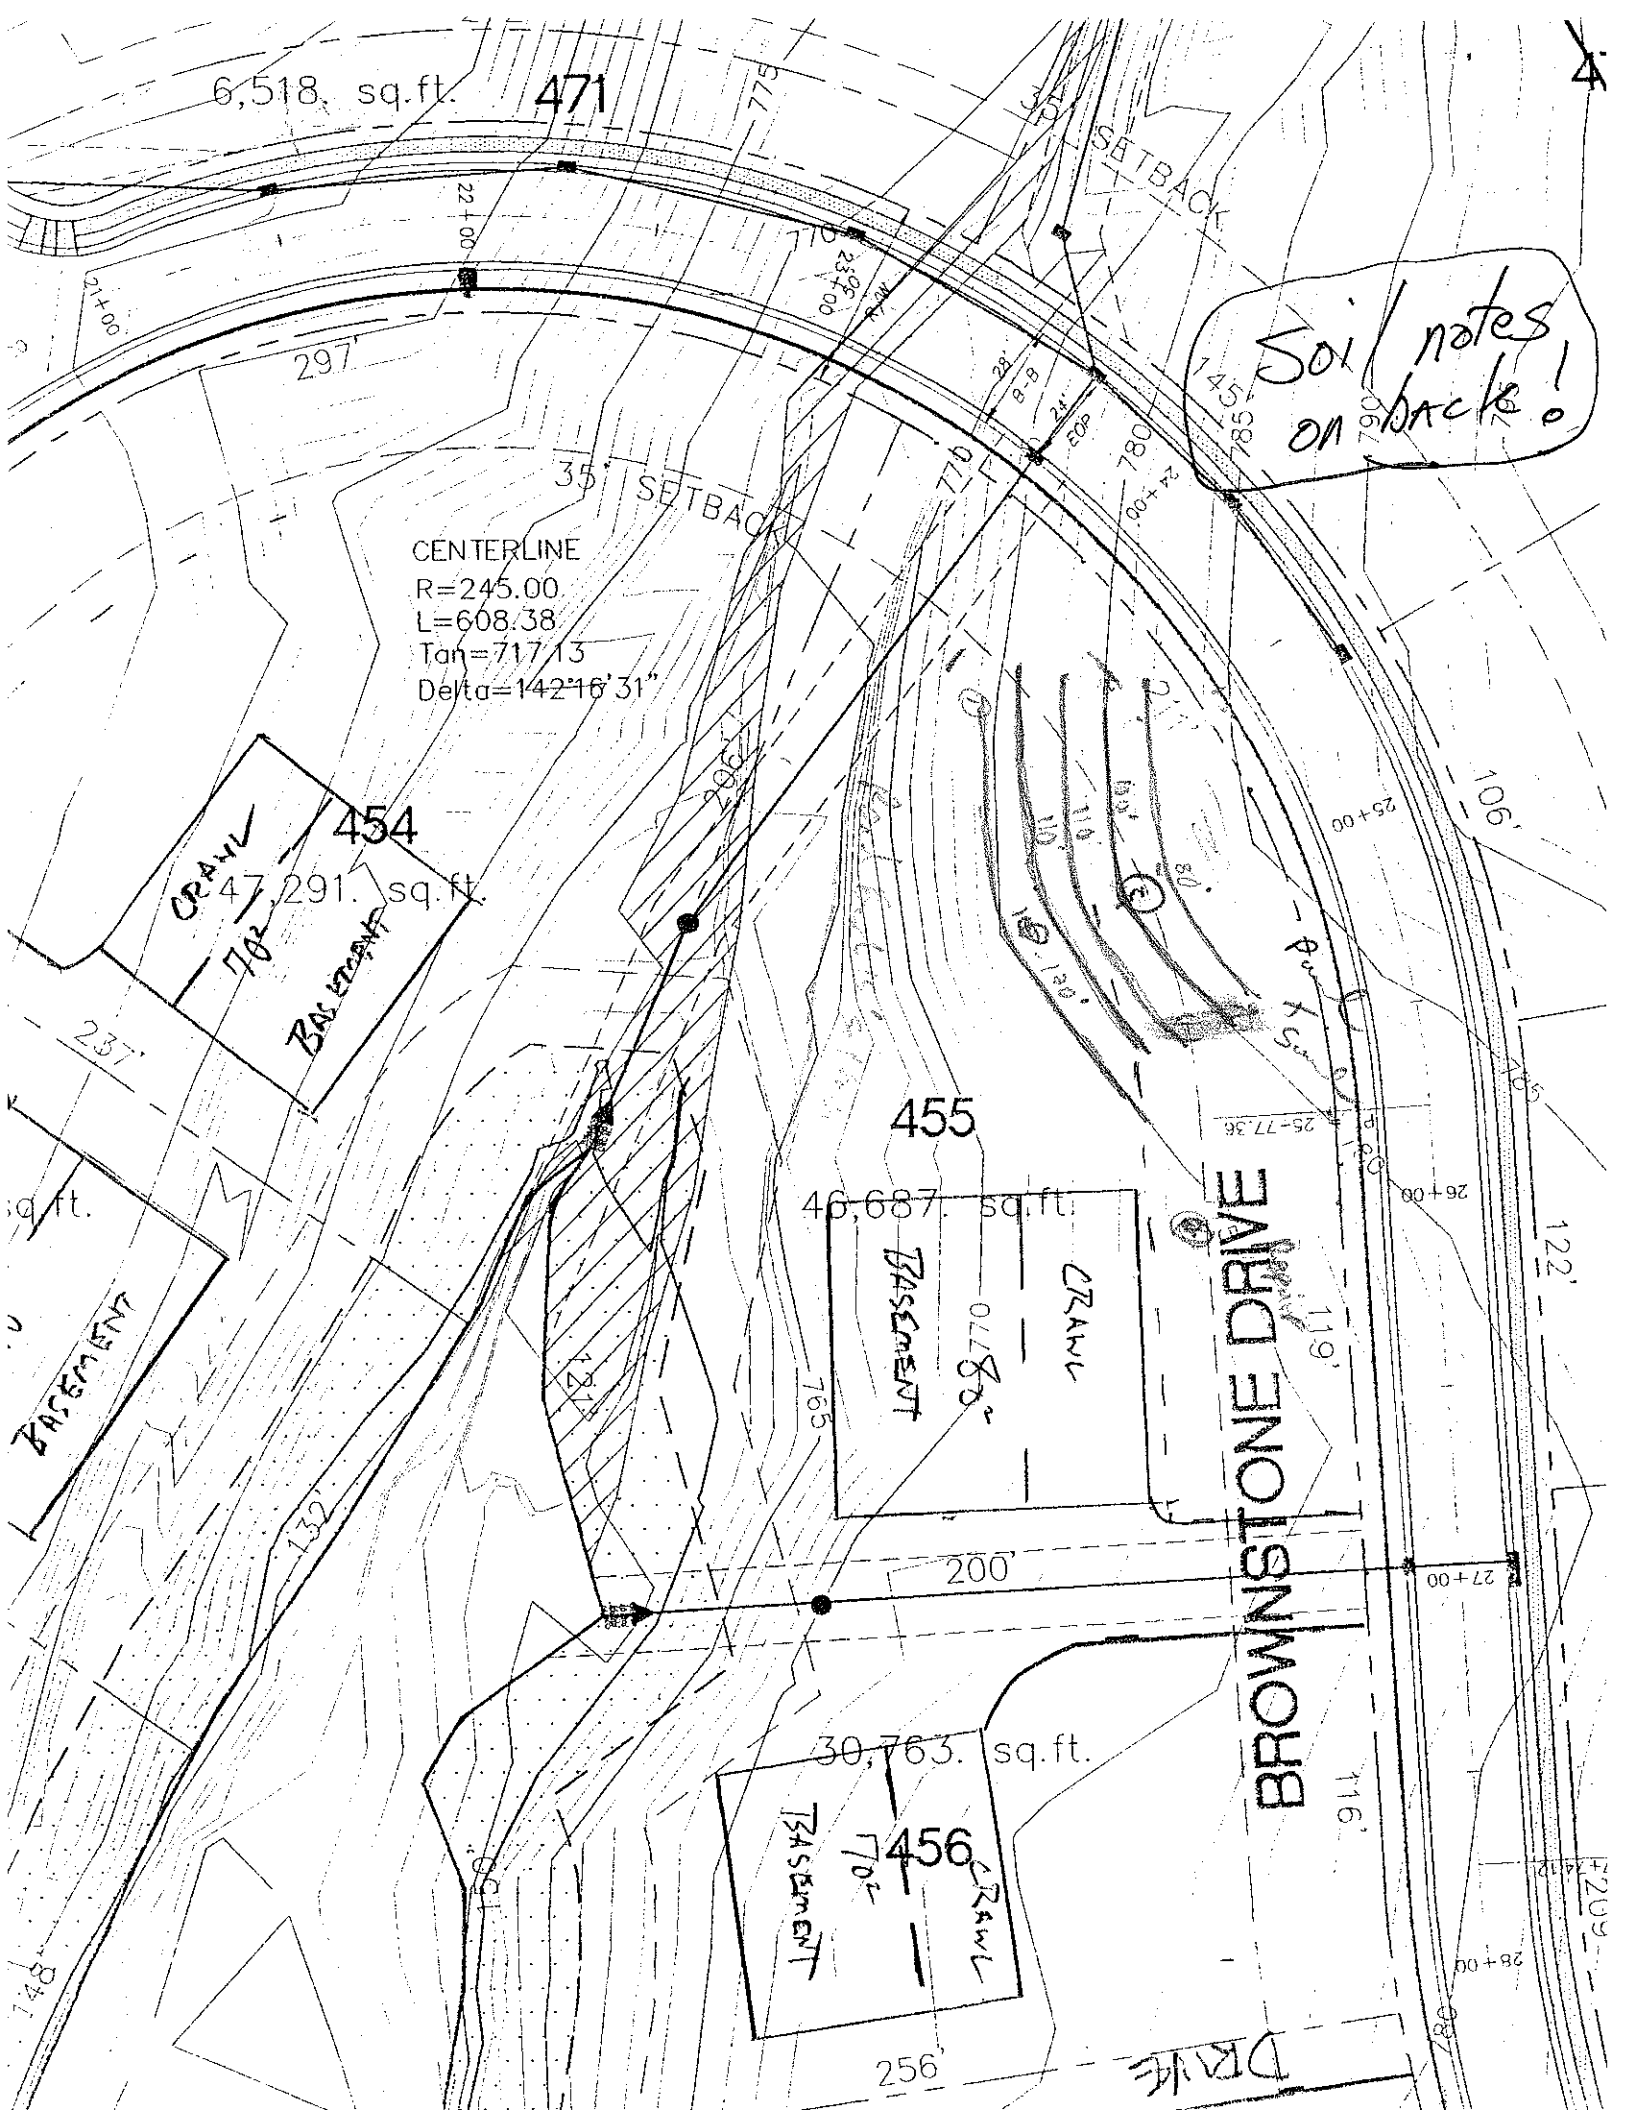

6,518. sq.ft.
471
35' SETBACK
CENTERLINE
R=245.00
L=608.38
Tan=717.13
Delta=142°16'31"
454
47,291. sq.ft.
CRAWL
70'
BASEMENT
455
46,687. sq.ft.
BASEMENT
CRAWL
70'
456
30,763. sq.ft.
BASEMENT
70'
CRAWL
BROWNSTONE DRIVE
DRIVE
200'
256'
297'
237'
132'
148'
122'
106'
116'
119'
Soil notes on back!