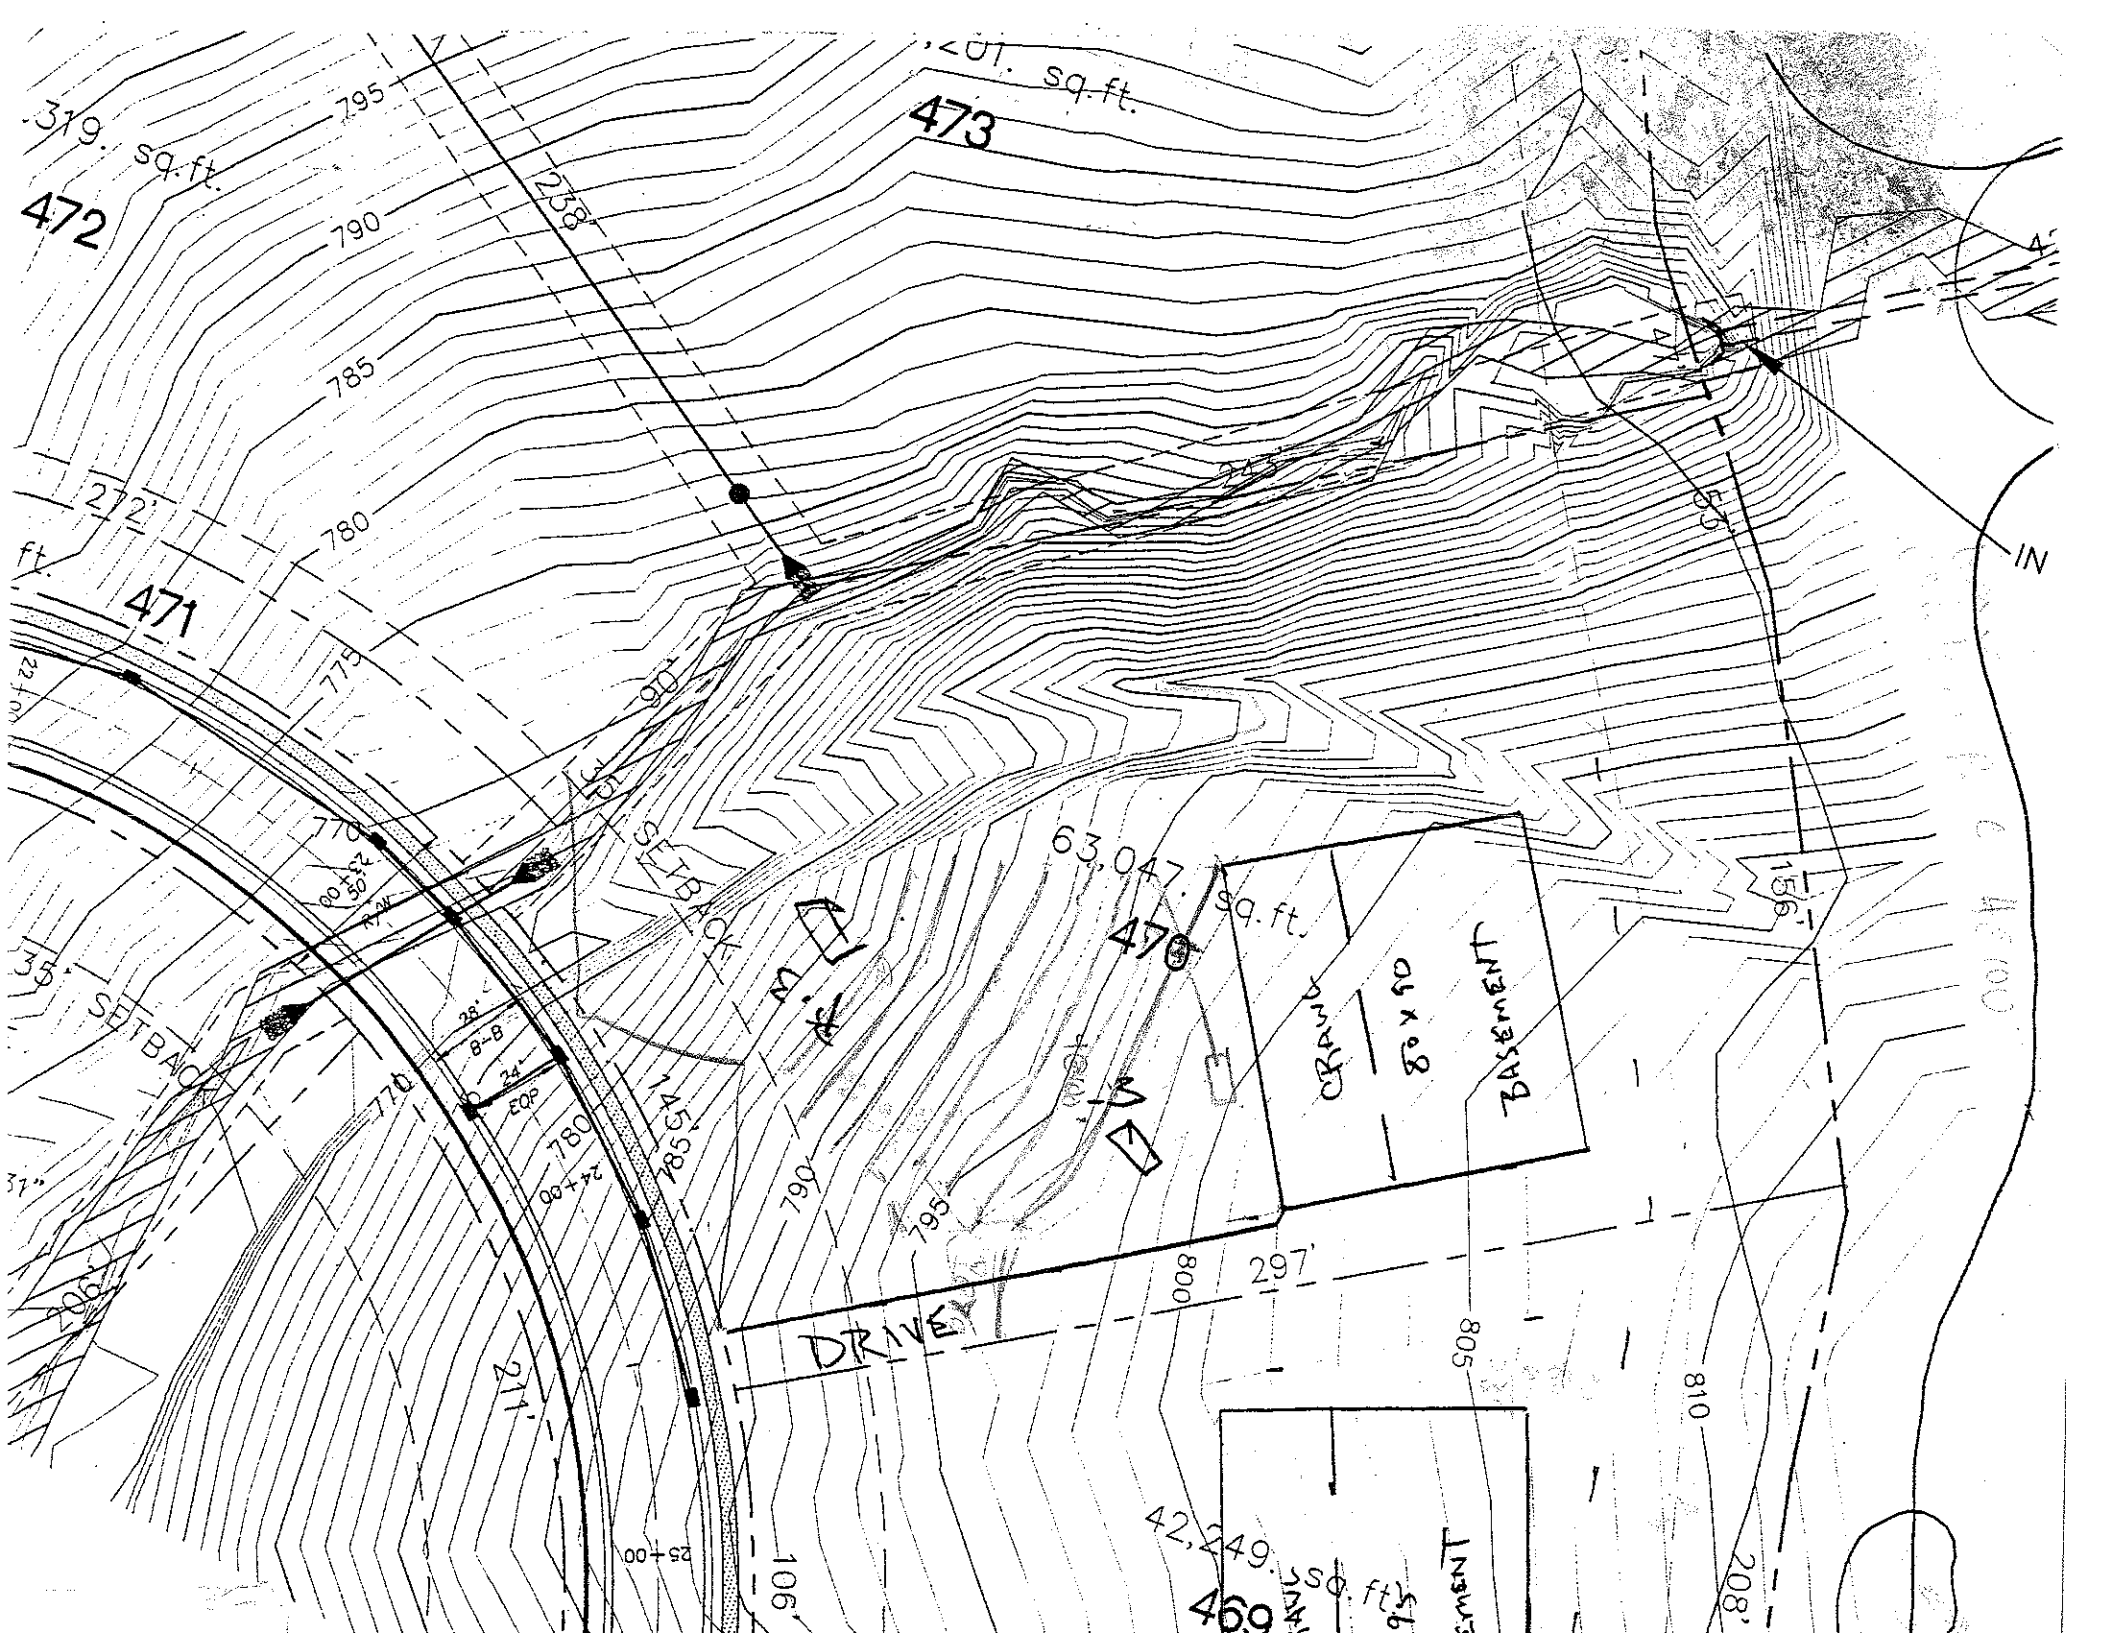

473
472
471
470
469
63,047. sq. ft.
42,249. sq. ft.
319. sq. ft.
201. sq. ft.
DRIVE
297'
208'
106'
214'
147'
156'
SETBACK
SETBACK
CRAWL
8' x 60
BASEMENT
795
790
785
780
775
770
805
810
800
IN