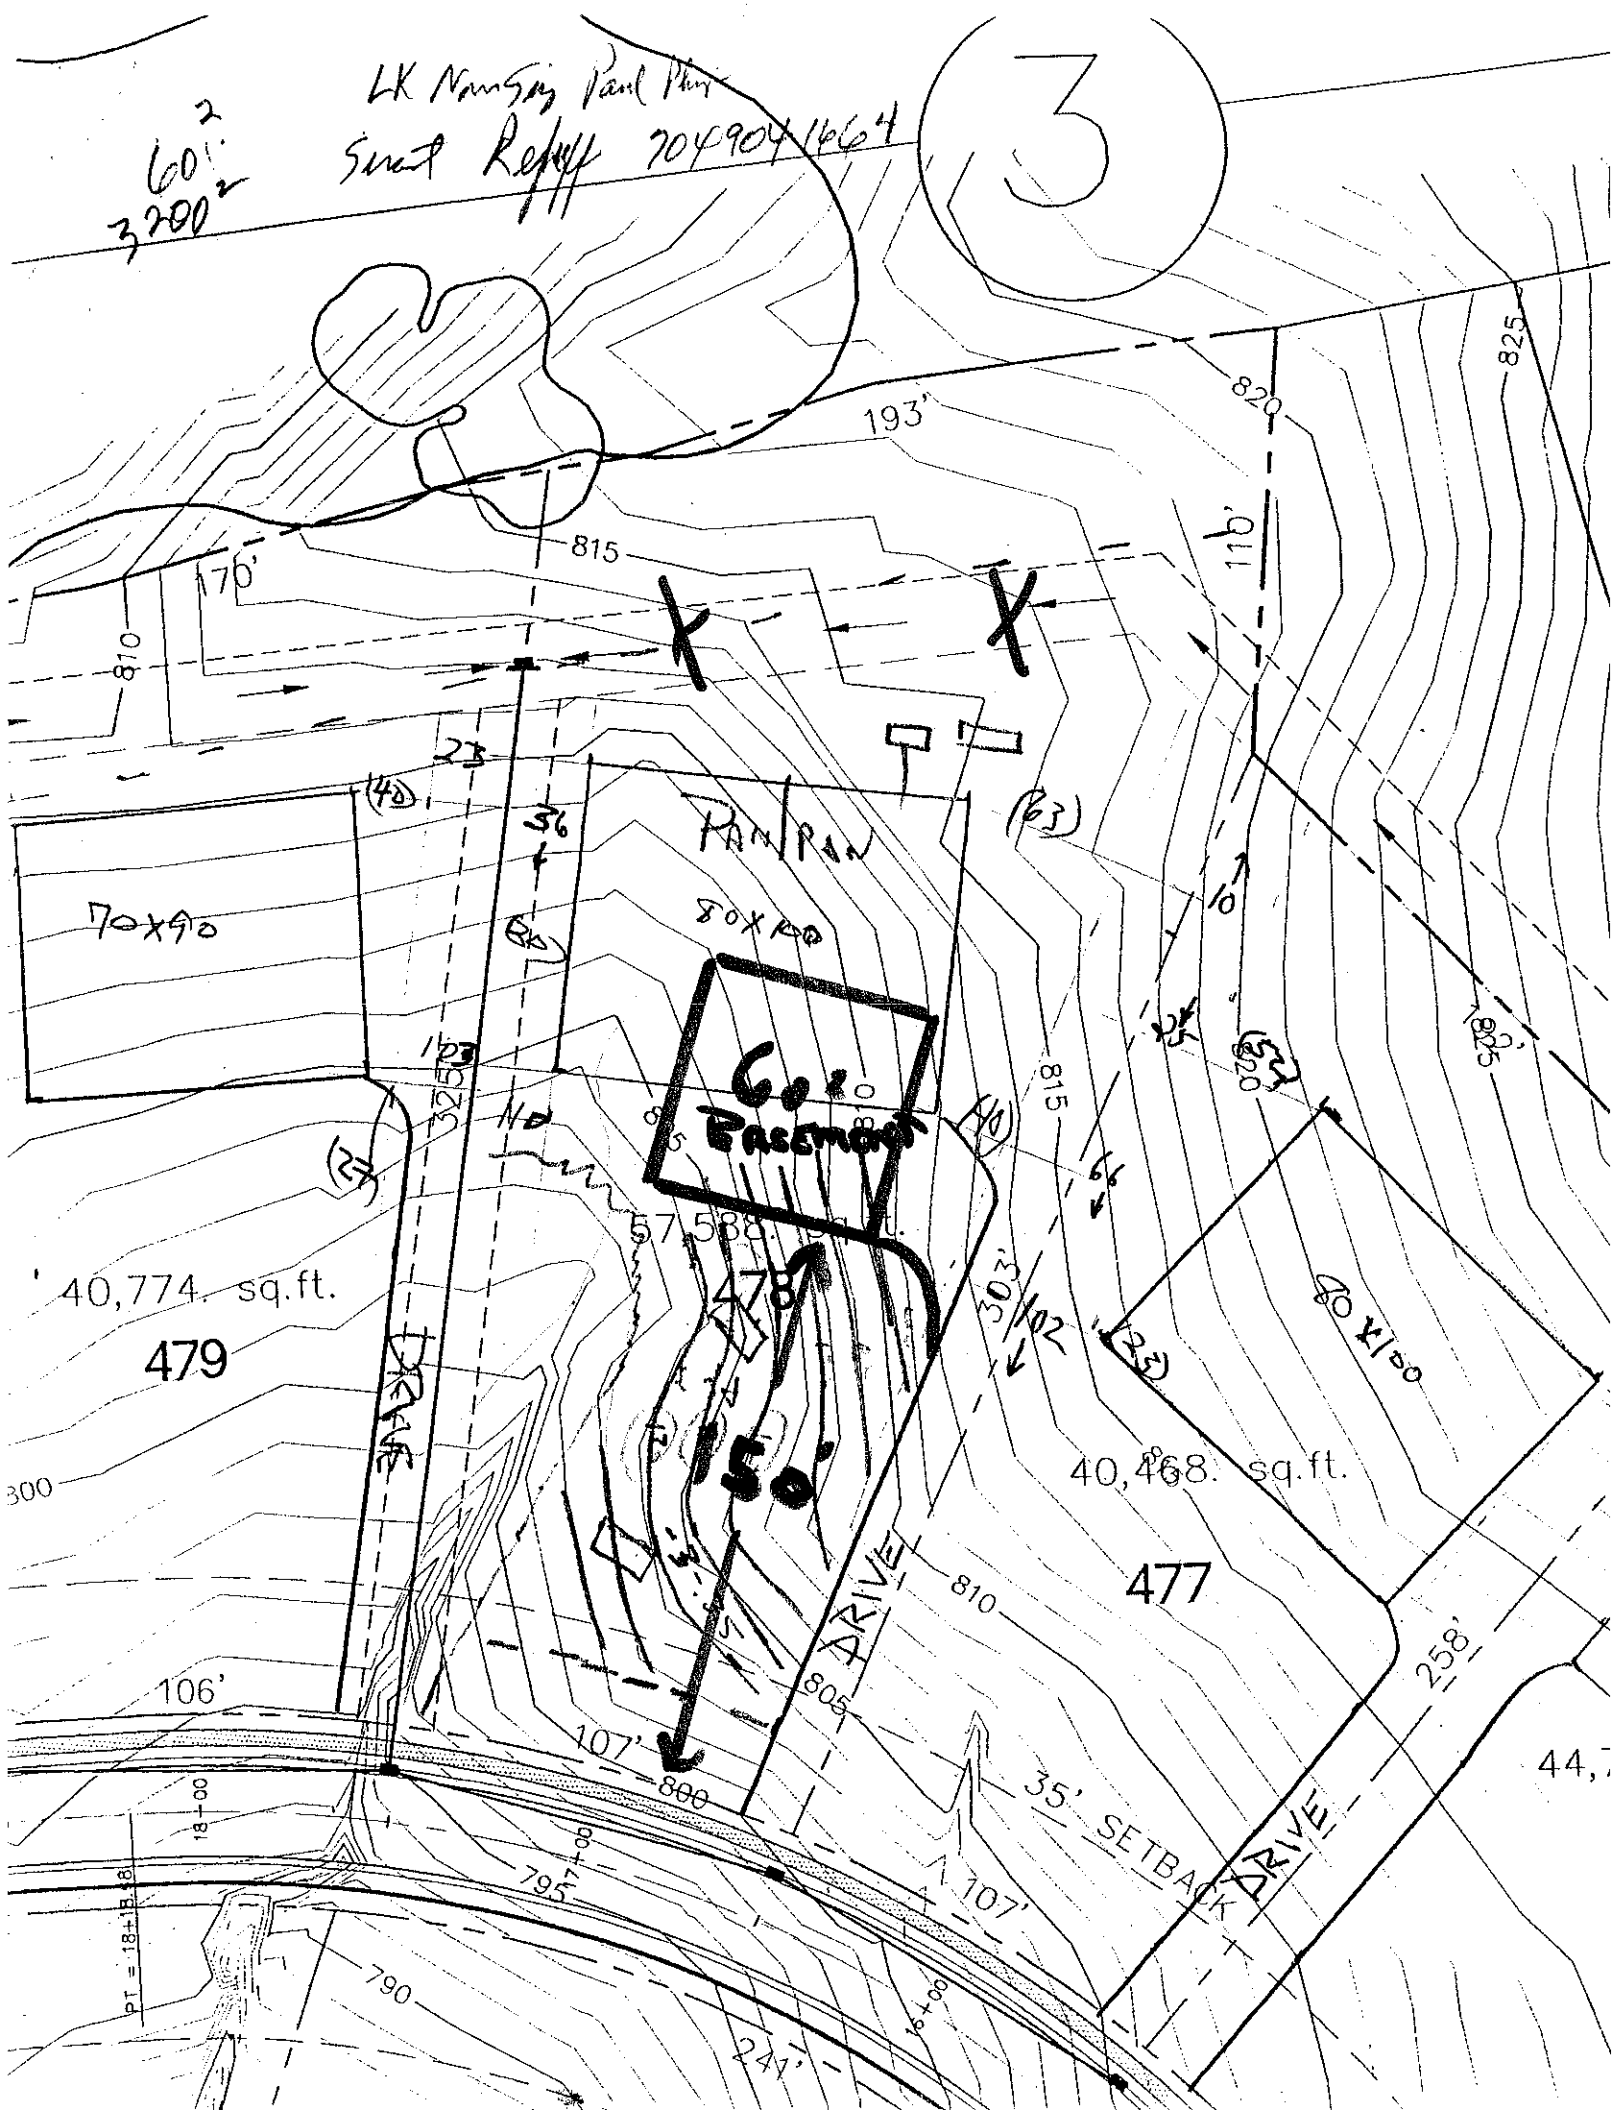

LK Nancy Park Plat
Sweet Refuff 704904 1664
3
60' 2
3200 2
193'
815
820
825
810
805
800
795
790
110'
170'
23
36
(40)
(63)
PAN/PAN
80X80
70x90
60x80
Basement
57,588. sq.ft.
40,774. sq.ft.
479
478
477
40,468. sq.ft.
40 x 150
30'
102'
50'
DRIVE
106'
107'
35' SETBACK
258'
PT = 18+18.16
18+00
16+00
241'