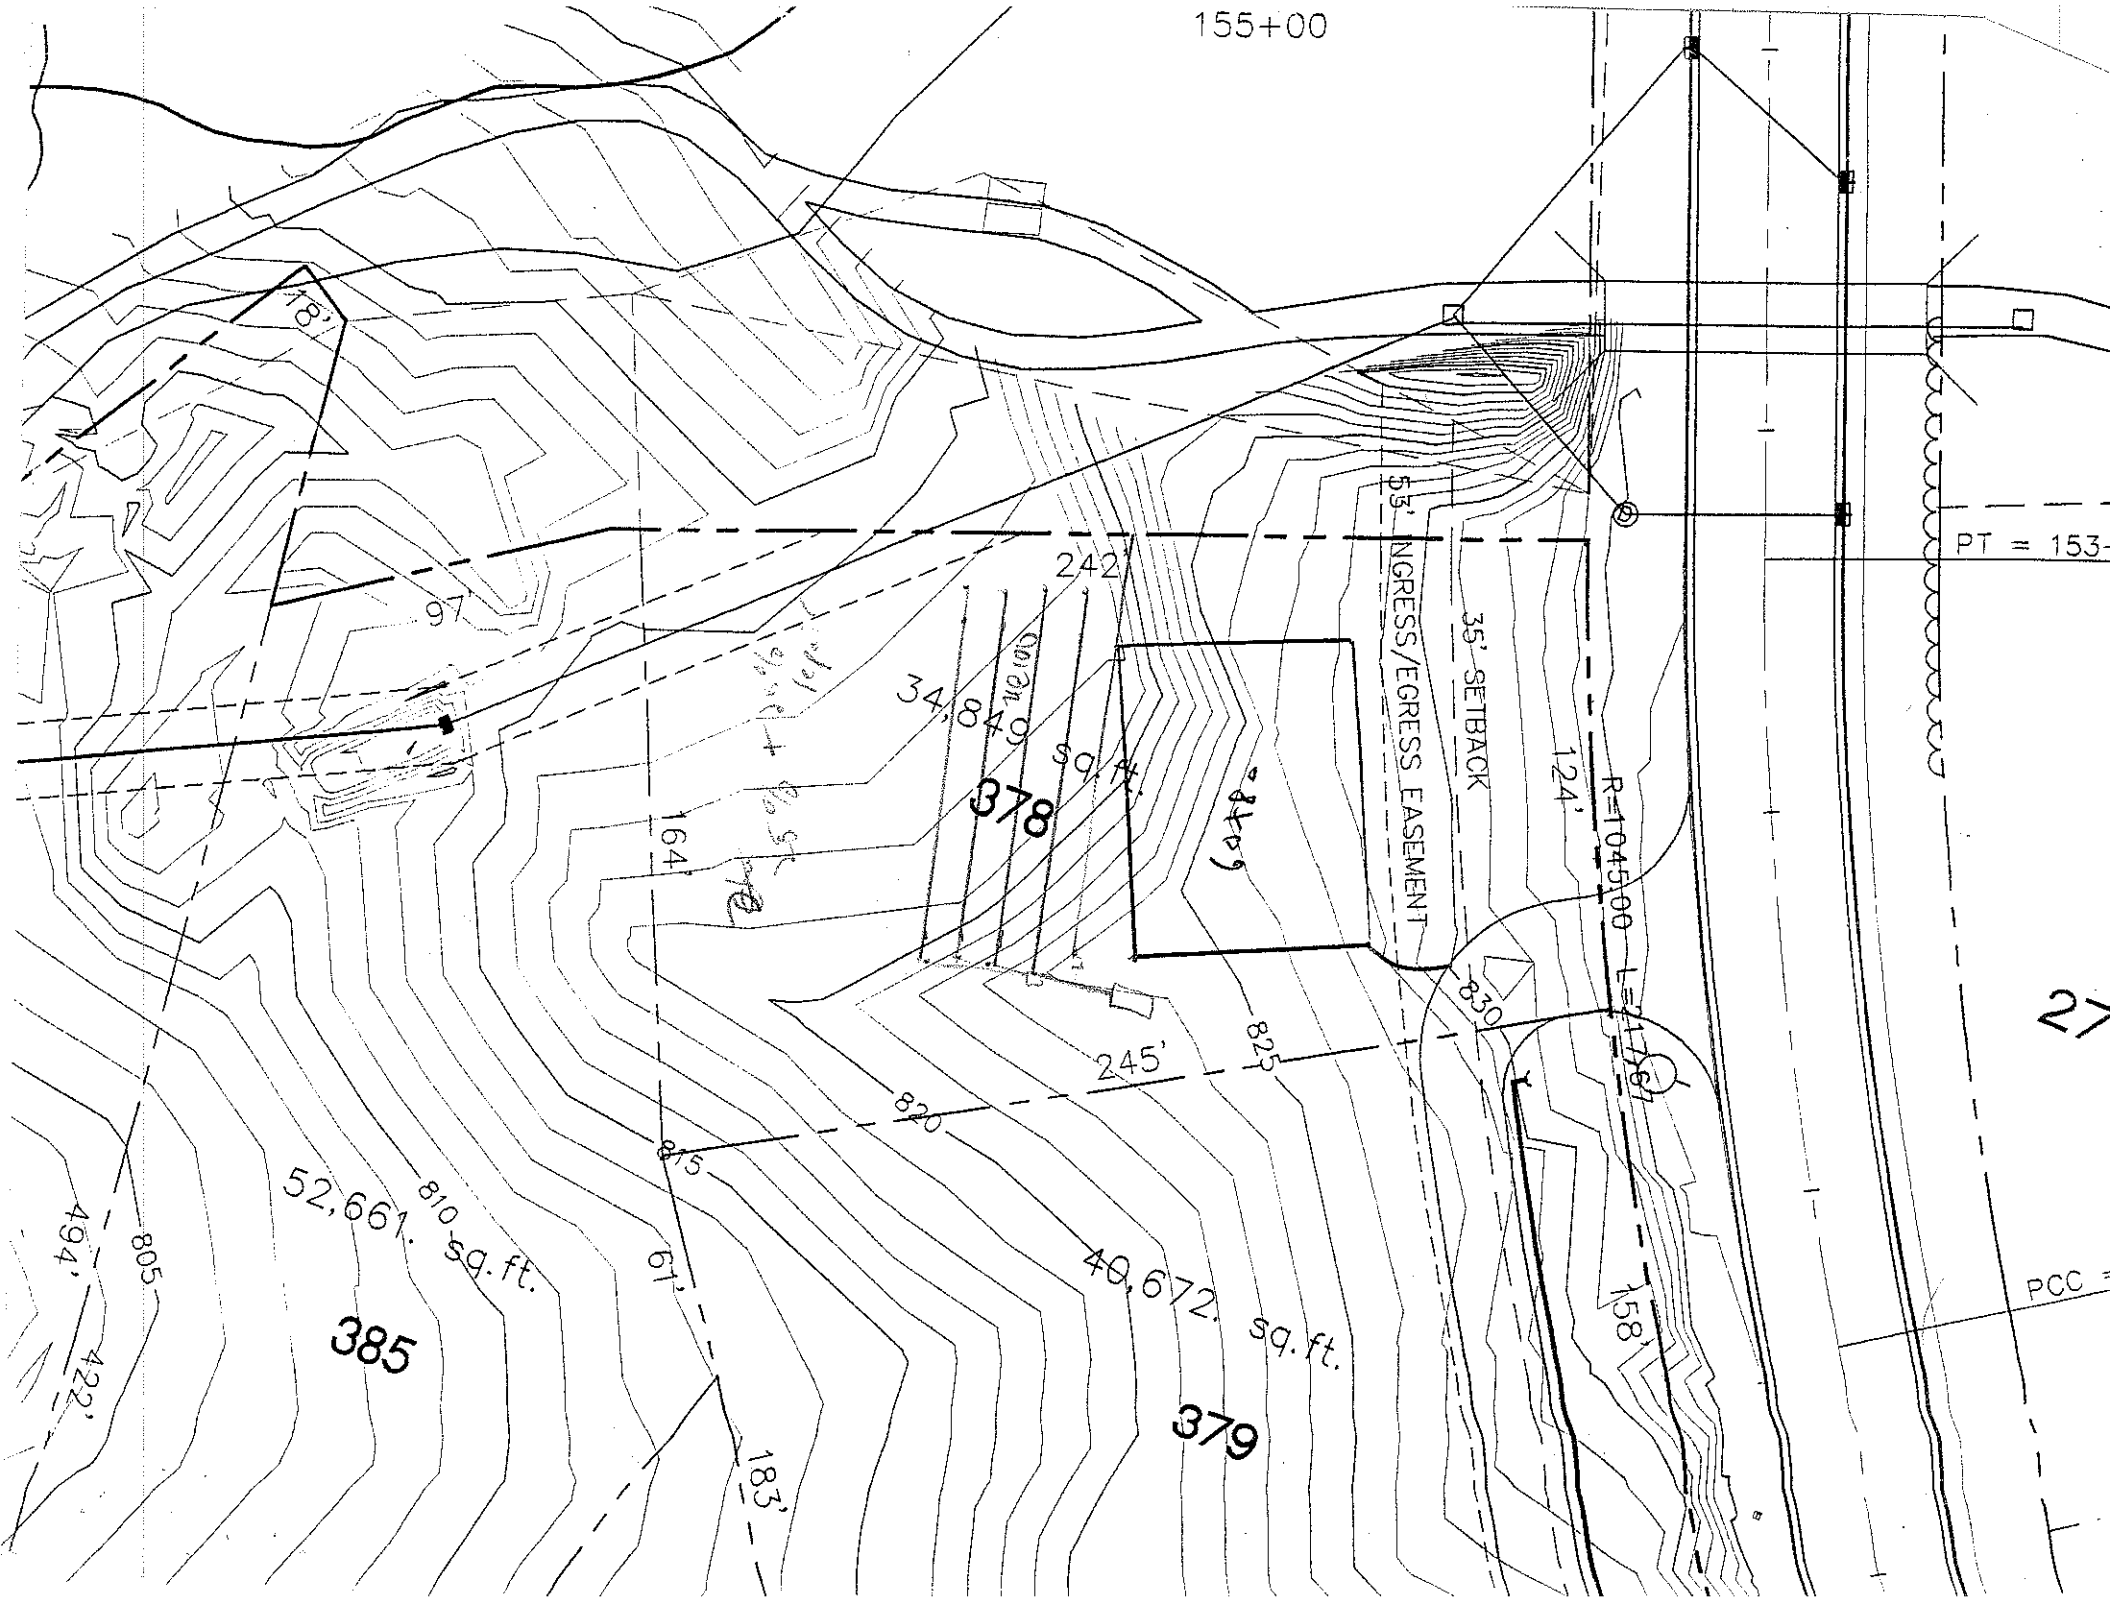

155+00
PT = 153-
53' INGRESS/EGRESS EASEMENT
35' SETBACK
R=1045.00 L=117.61
124'
242'
34,849 sq. ft.
378
164'
97'
18'
245'
825
820
815
810
805
830
158'
183'
61'
52,661 sq. ft.
385
40,672 sq. ft.
379
494'
422'
PCC =
27