
7.4 1/2
7.11 1/2

7.4 1/2
7.11 3/4

OT 1365

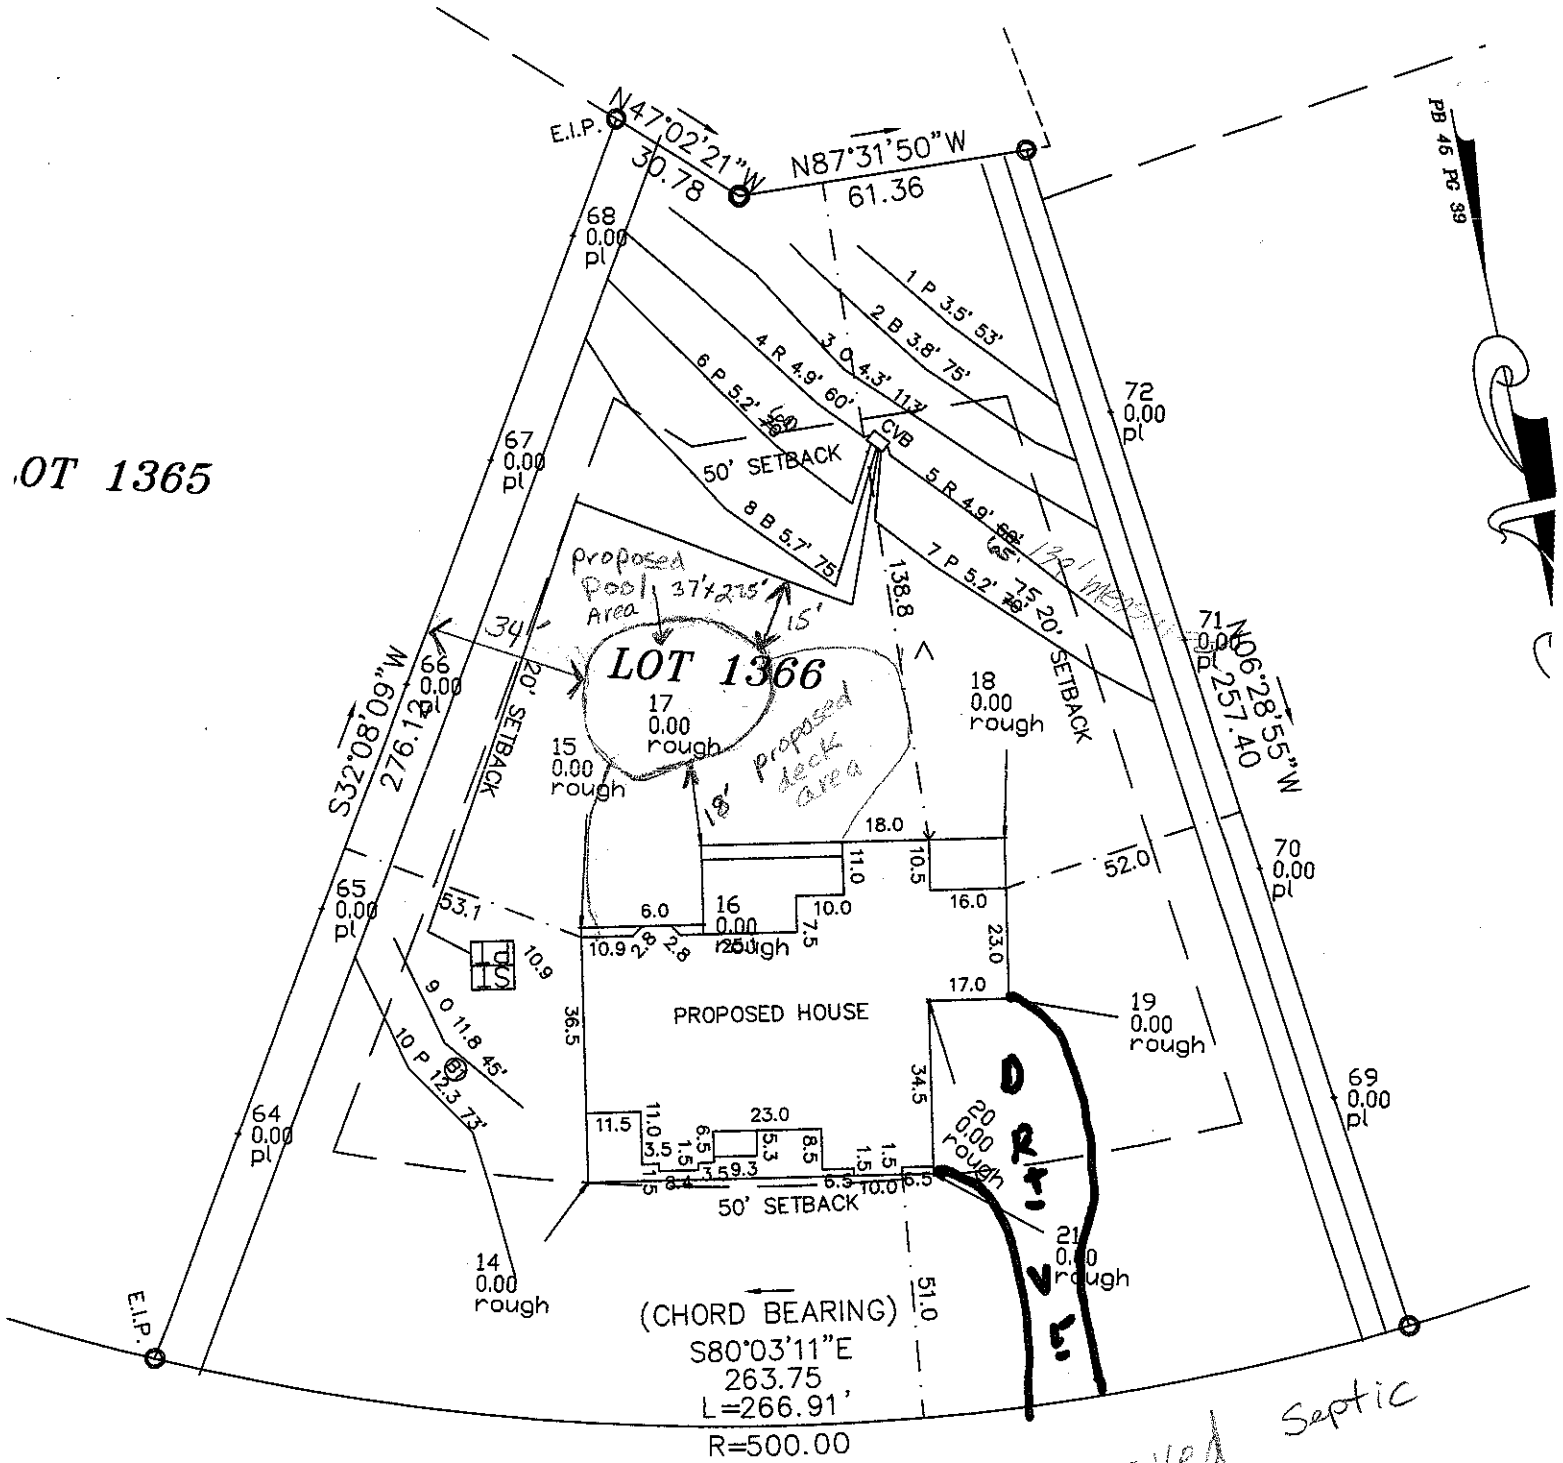

Approved
Proposed Pool
12-14-10
gm

Approved Septic
6-1-10
gm