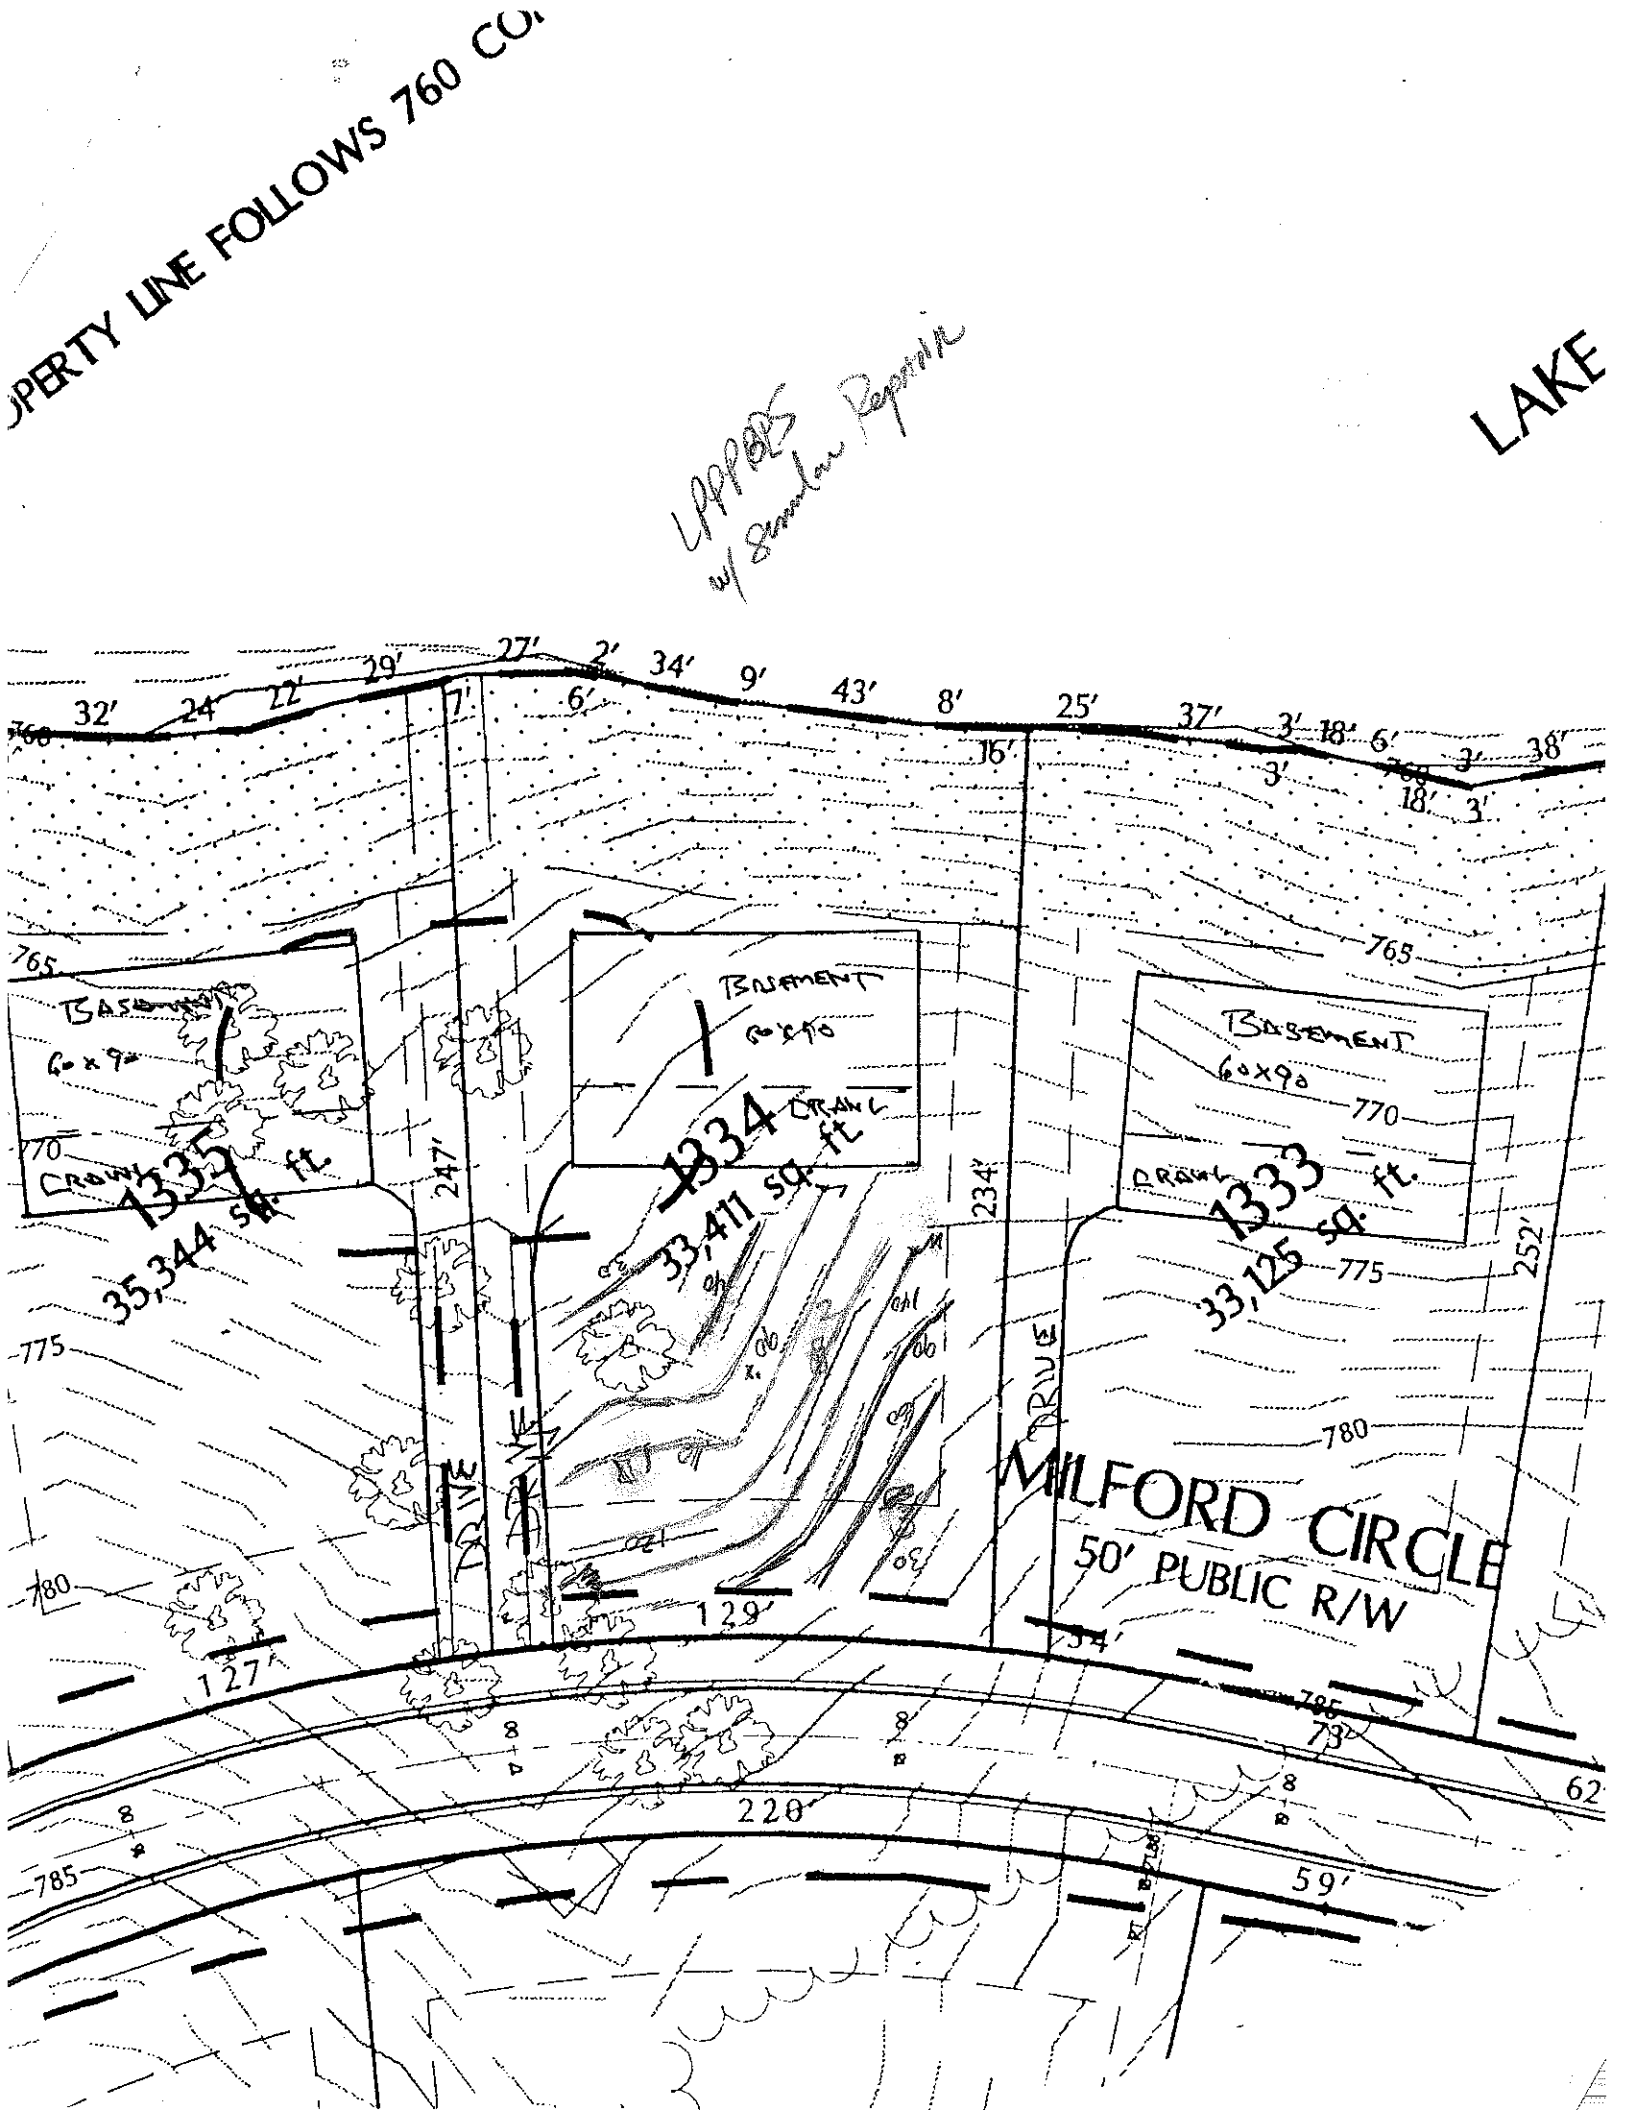

PERTY LINE FOLLOWS 760 CO
LAKE
UPPER
w/ Seawall Repair
32'
24'
22'
29'
27'
2'
34'
9'
43'
8'
25'
37'
3'
18'
6'
3'
38'
16'
18'
3'
765
770
775
780
785
BASEMENT
60 x 90
CRAWL
1335 sq. ft.
35,344 sq. ft.
BASEMENT
60x90
CRAWL
1334 sq. ft.
33,411 sq. ft.
BASEMENT
60x90
CRAWL
1333 sq. ft.
33,125 sq. ft.
247'
234'
252'
129'
127'
54'
73'
62'
220'
59'
DRIVE
MILFORD CIRCLE
50' PUBLIC R/W