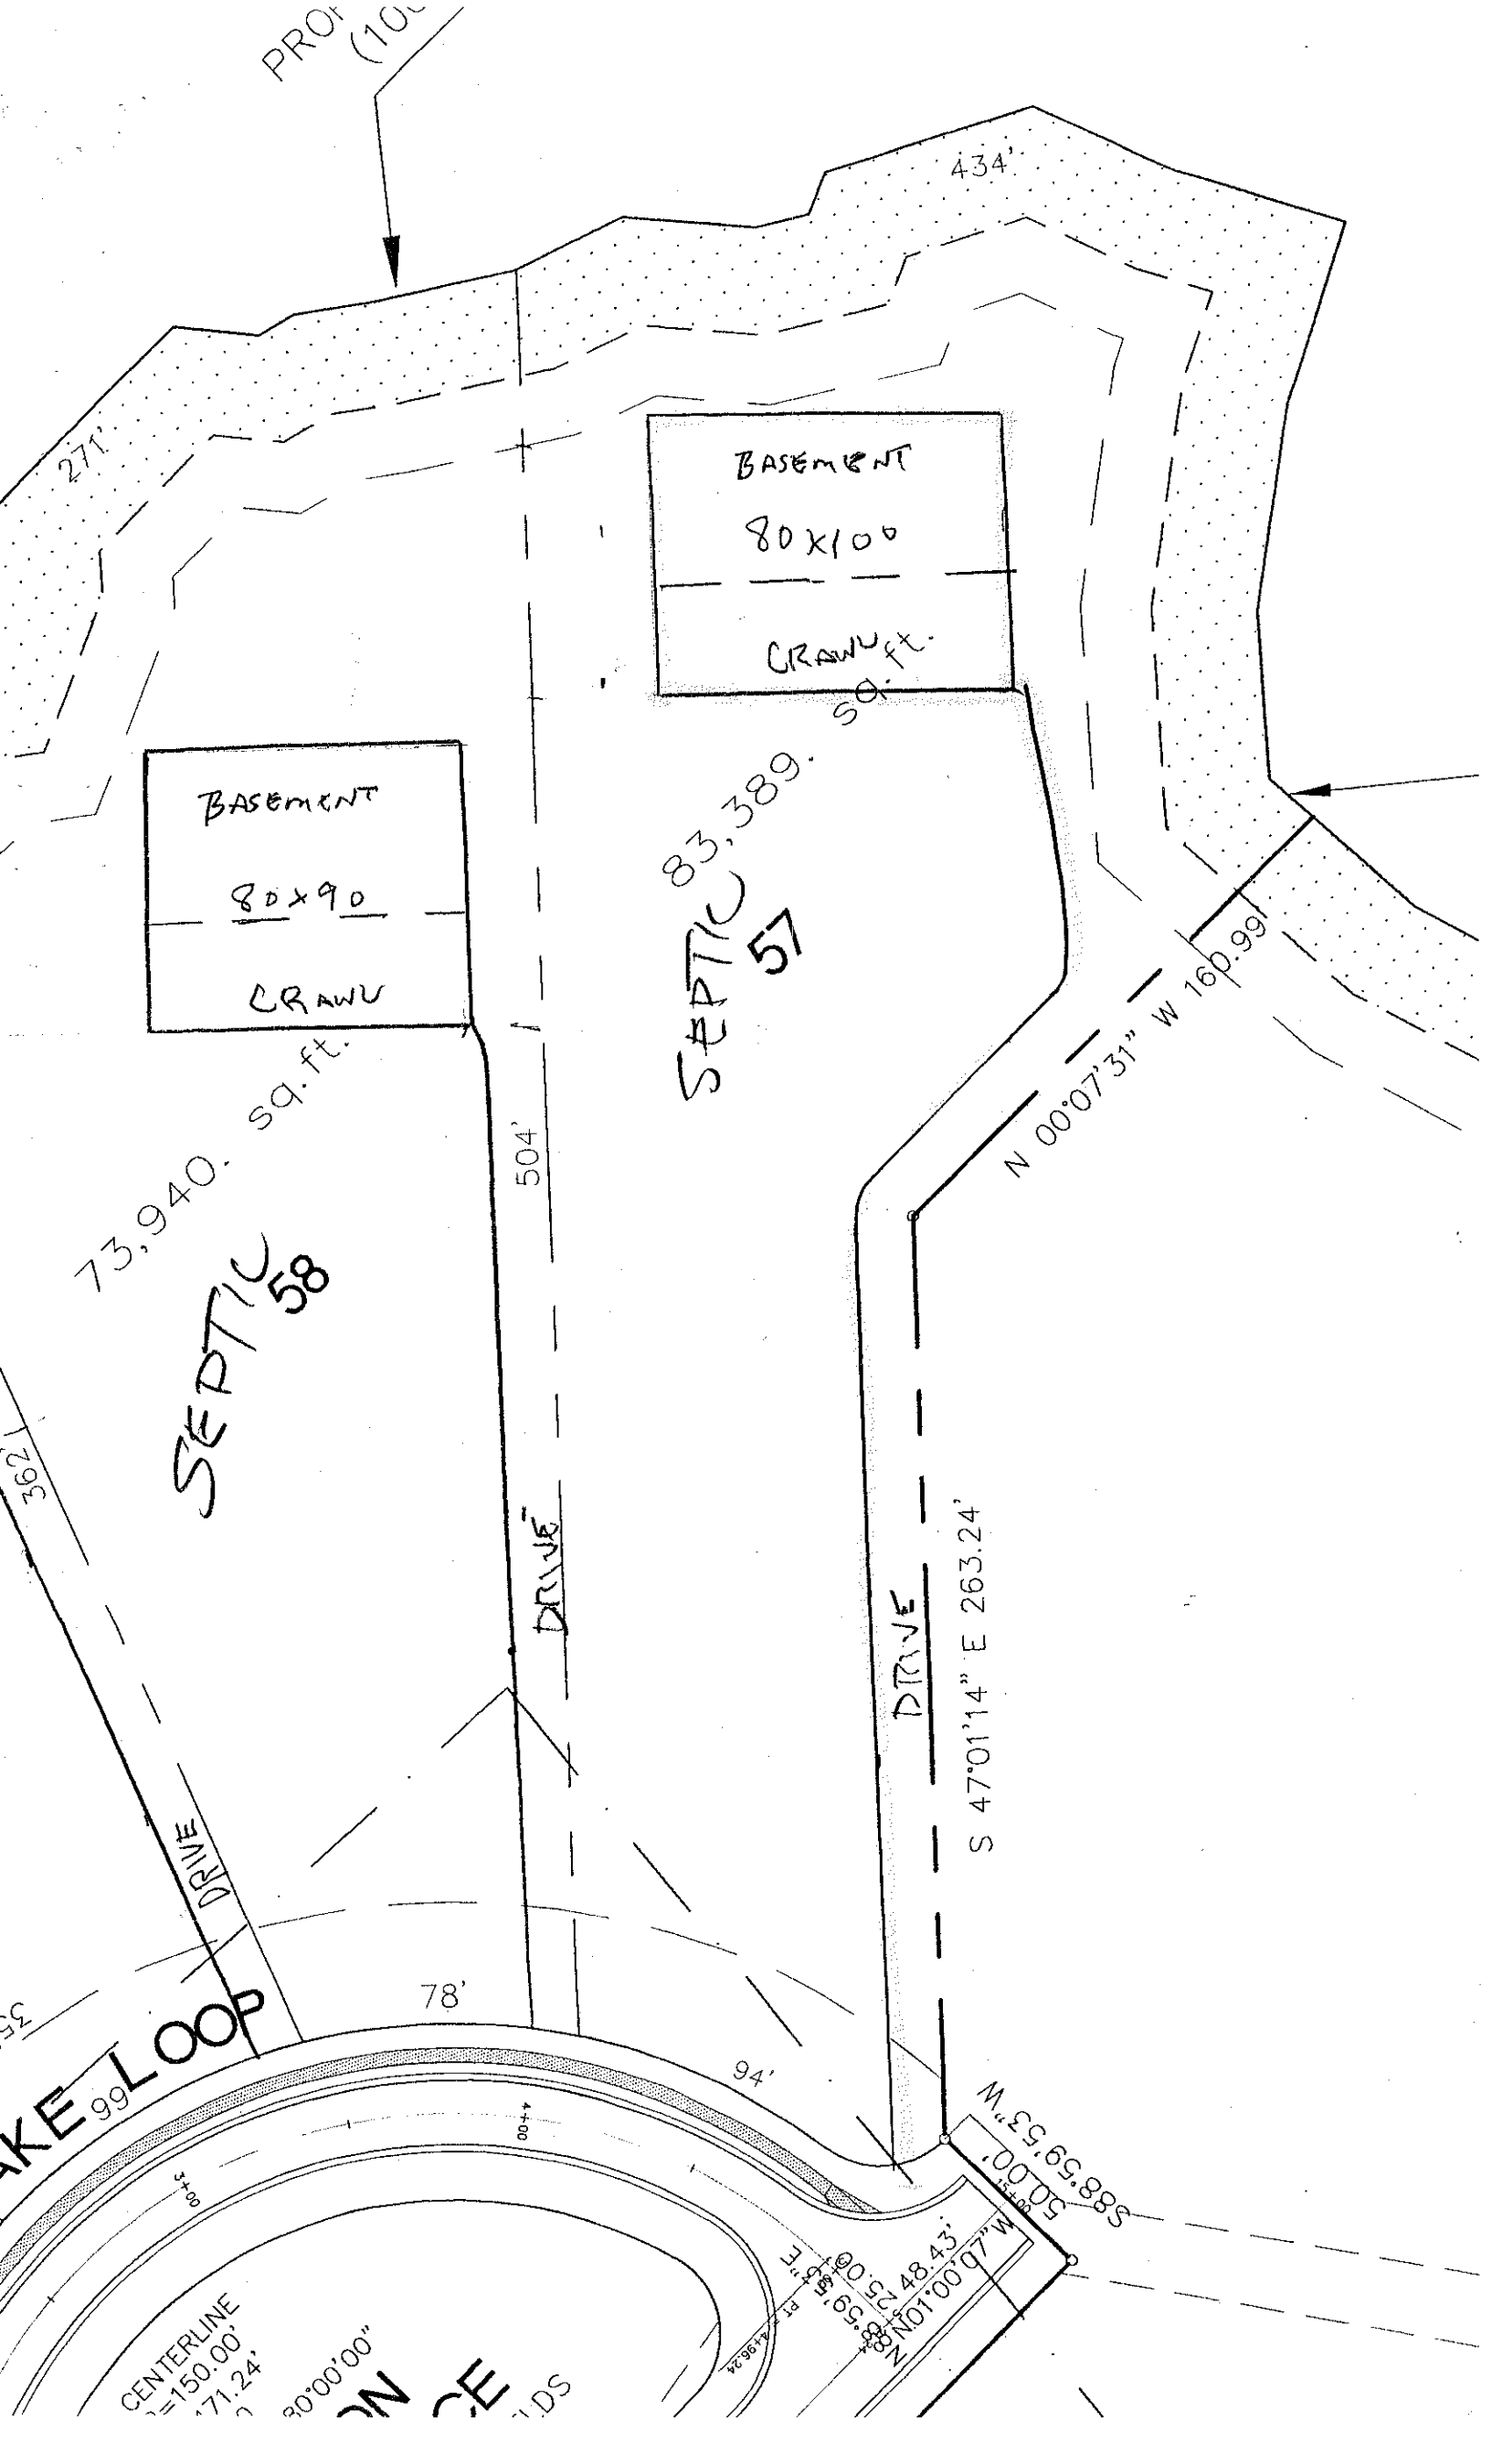

PRO
(10
434'
271'
BASEMENT
80x100
CRAWL
sq. ft.
BASEMENT
80x90
CRAWL
sq. ft.
73,940. sq. ft.
83,389.
SEPTIC 58
SEPTIC 57
504'
DRIVE
DRIVE
DRIVE
N 00°07'31" W 160.99'
S 47°01'14" E 263.24'
362'
78'
94'
S88°59'53"W
50.00'
N01°00'07"W
48.43'
CENTERLINE
=150.00'
171.24'
KE 99 LOOP