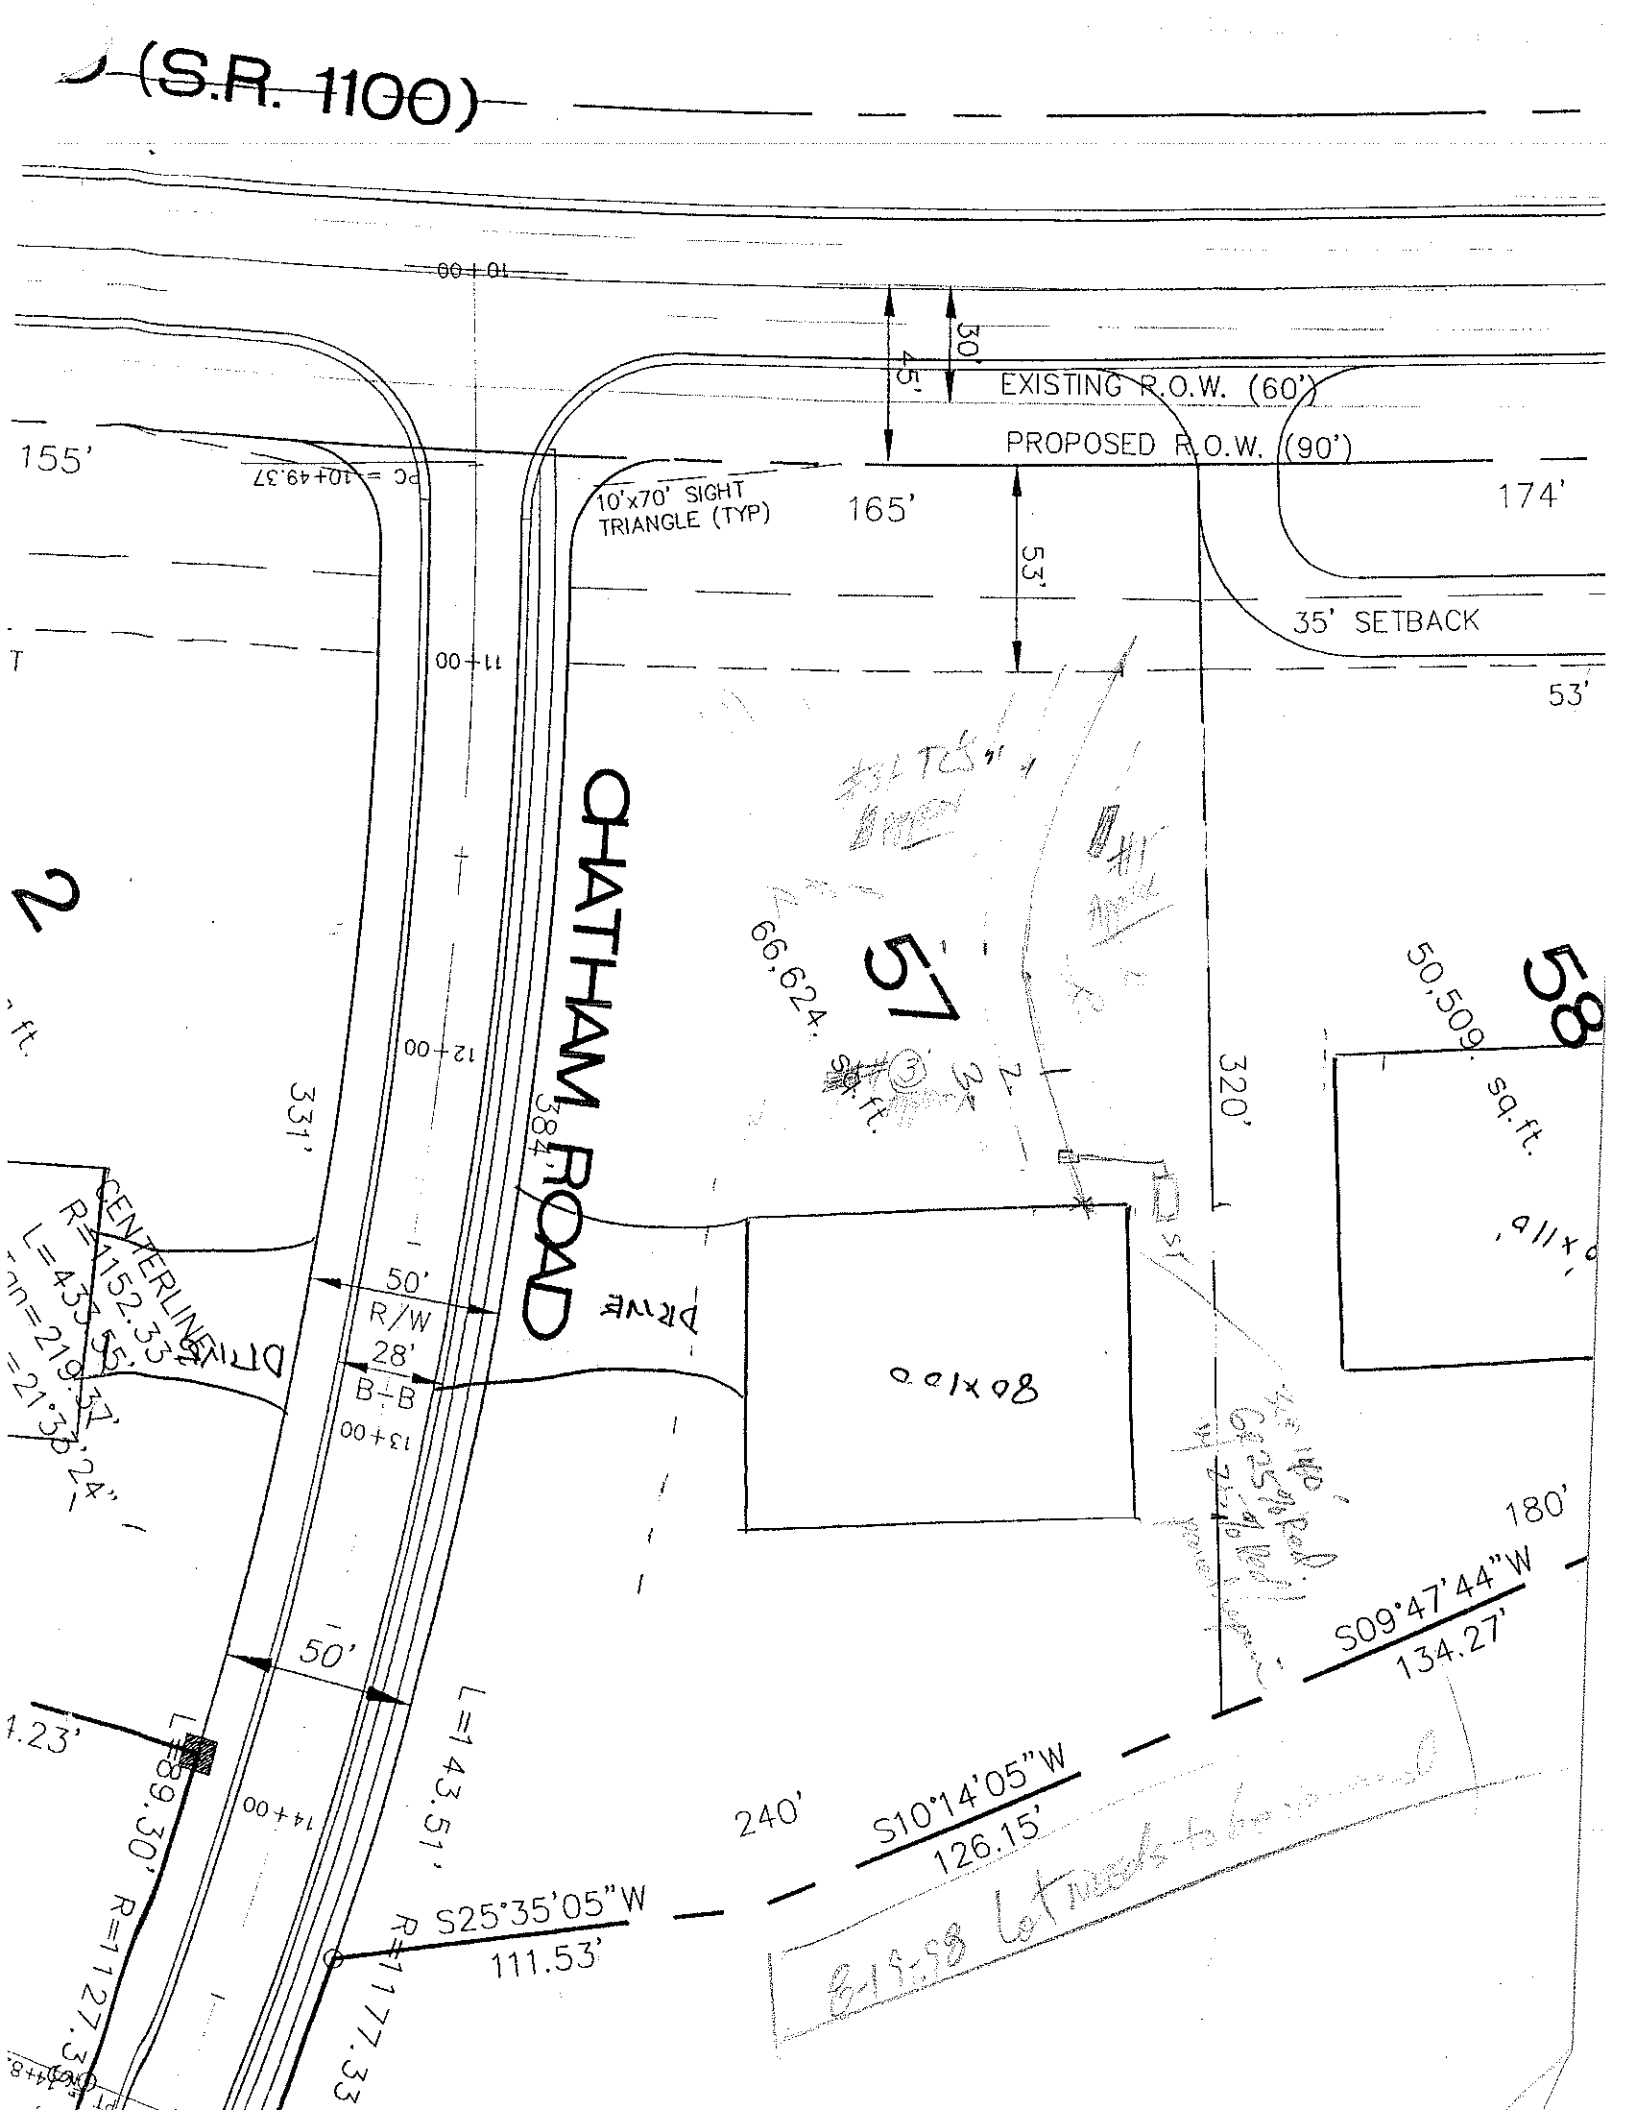

(S.R. 1100)
EXISTING R.O.W. (60')
PROPOSED R.O.W. (90')
30'
45'
155'
165'
174'
53'
35' SETBACK
10'x70' SIGHT TRIANGLE (TYP)
CHATHAM ROAD
384'
331'
320'
66,624 sq. ft.
50,509 sq. ft.
57
58
50' R/W
28' B-B
50'
50'
180'
240'
S09°47'44"W
134.27'
S10°14'05"W
126.15'
S25°35'05"W
111.53'
CENTERLINE
R=1152.33'
L=433.55'
L=143.51'
L=89.30'
R=1177.33'
R=1127.33'
80x100
PC = 10+49.37
10+00
11+00
12+00
13+00
14+00