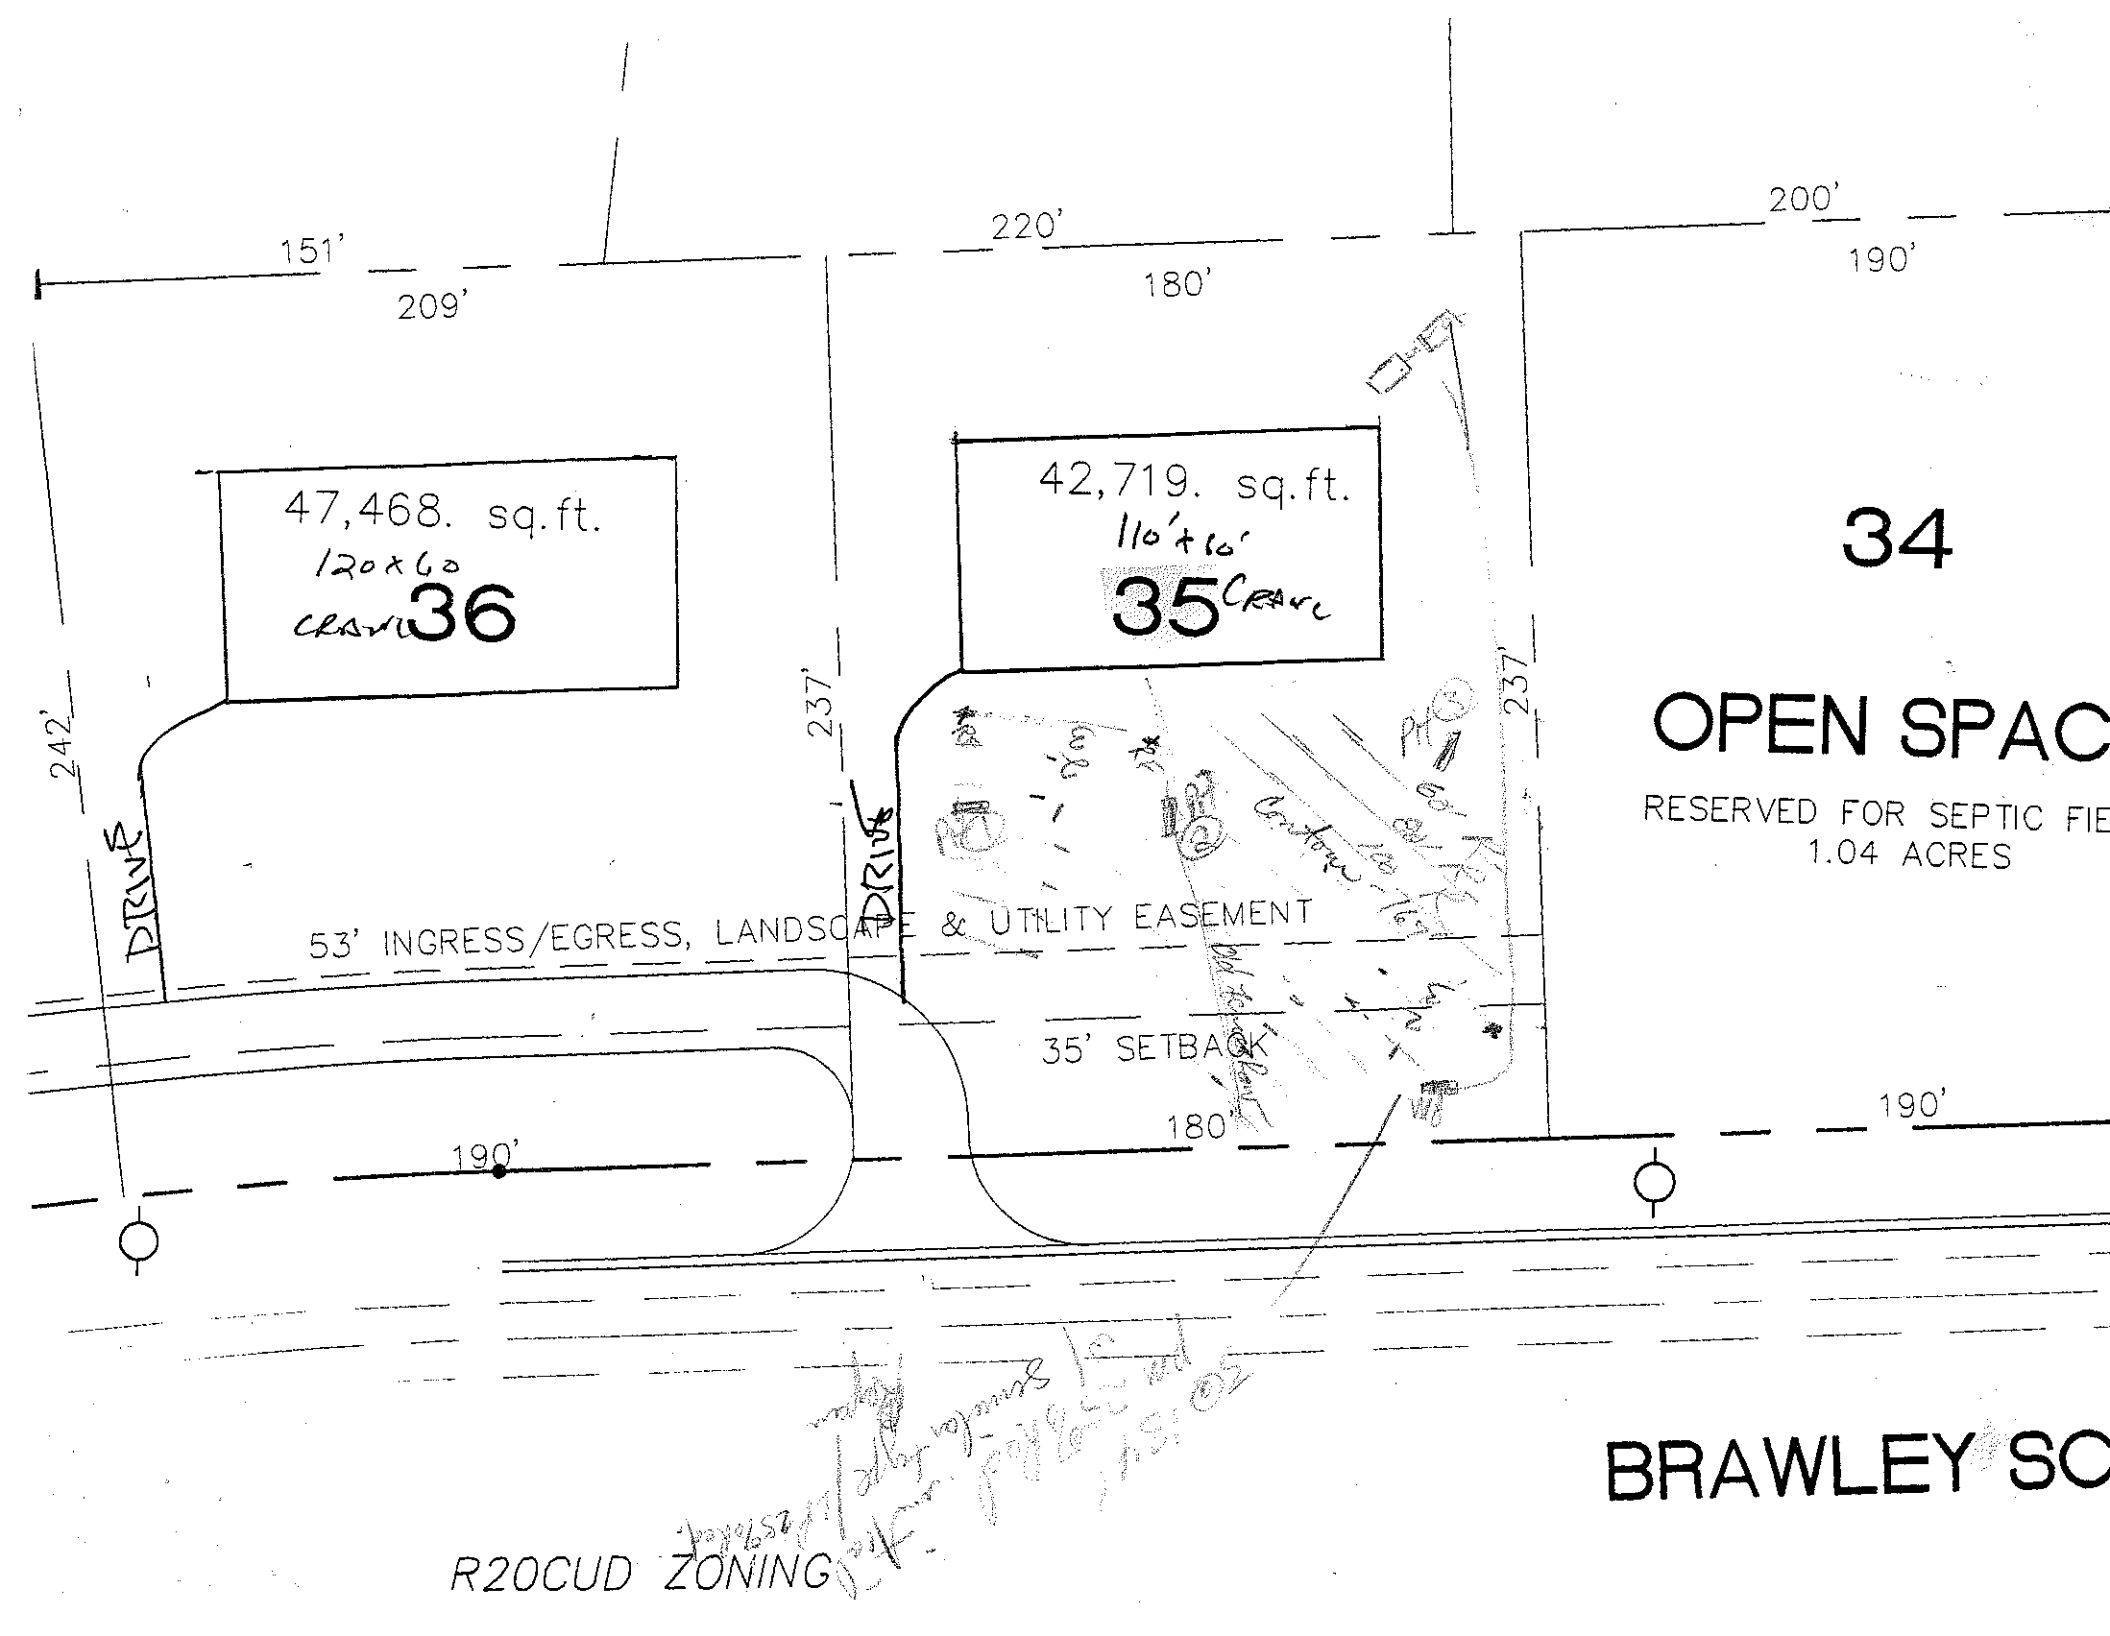

151'
209'
220'
180'
200'
190'
47,468. sq.ft.
120x60
CRAWL 36
42,719. sq.ft.
110'x60'
35 CRAWL
34
OPEN SPAC
RESERVED FOR SEPTIC FIE
1.04 ACRES
242'
237'
237'
DRIVE
DRIVE
53' INGRESS/EGRESS, LANDSCAPE & UTILITY EASEMENT
35' SETBACK
190'
180'
190'
190'
BRAWLEY SC
R20CUD ZONING