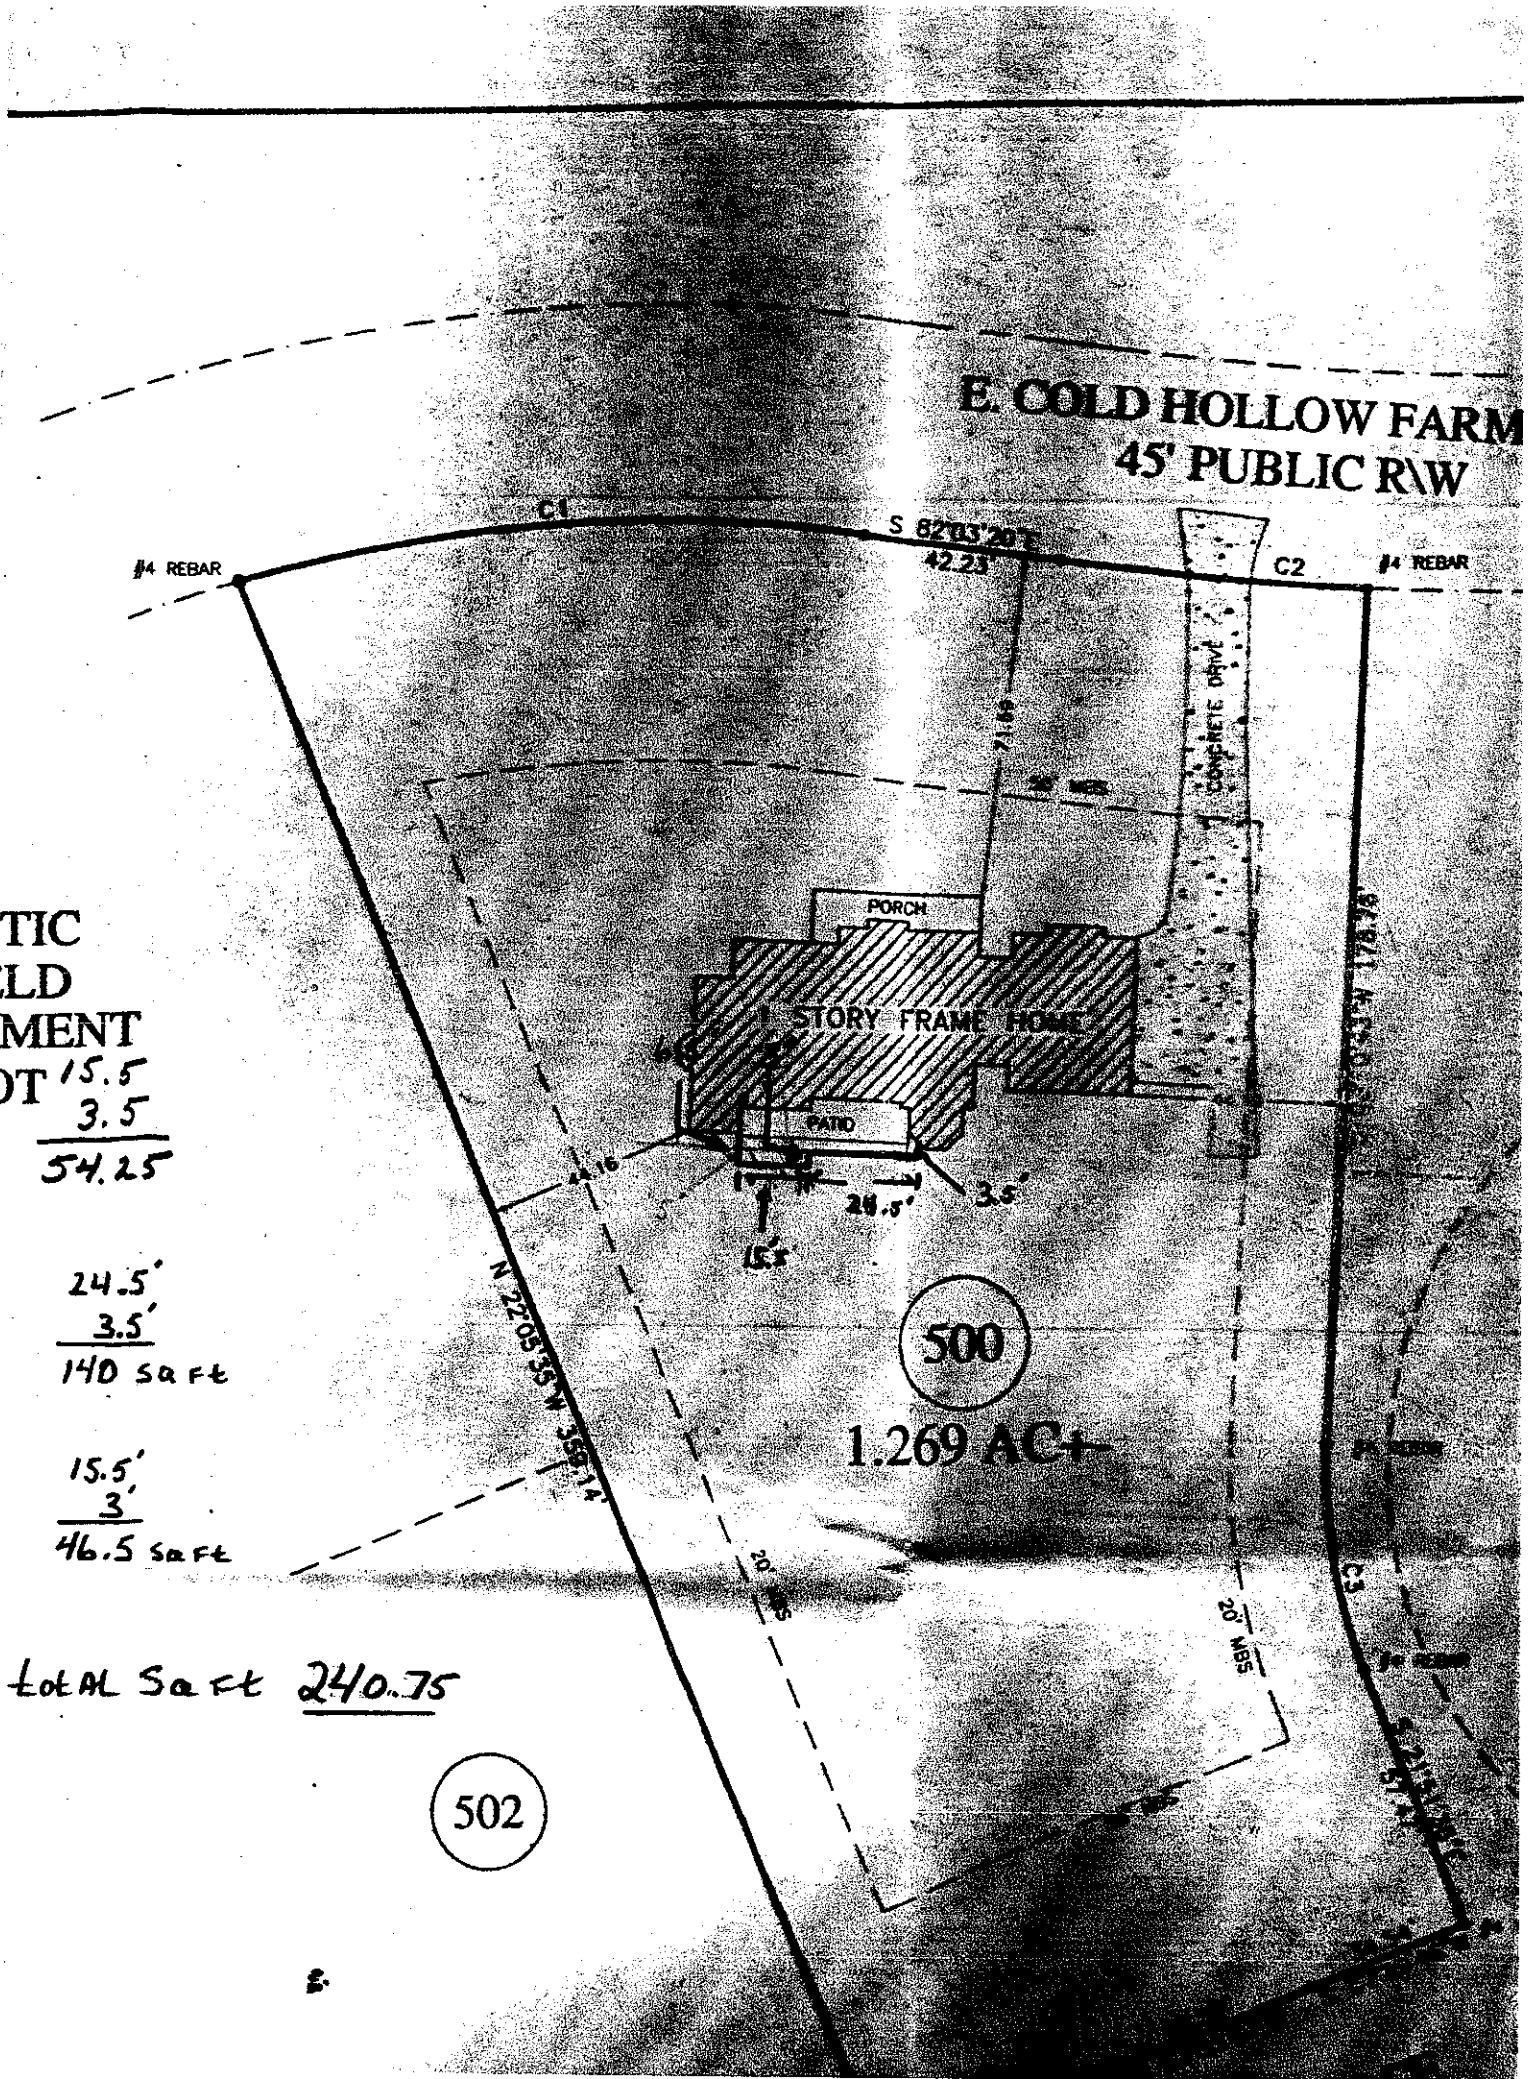


PTIC
ELD
EMENT
OT 15.5
3.5
54.25

24.5'
3.5'
140 sq ft

15.5'
3'
46.5 sq ft

tot AL Sq Ft 240.75