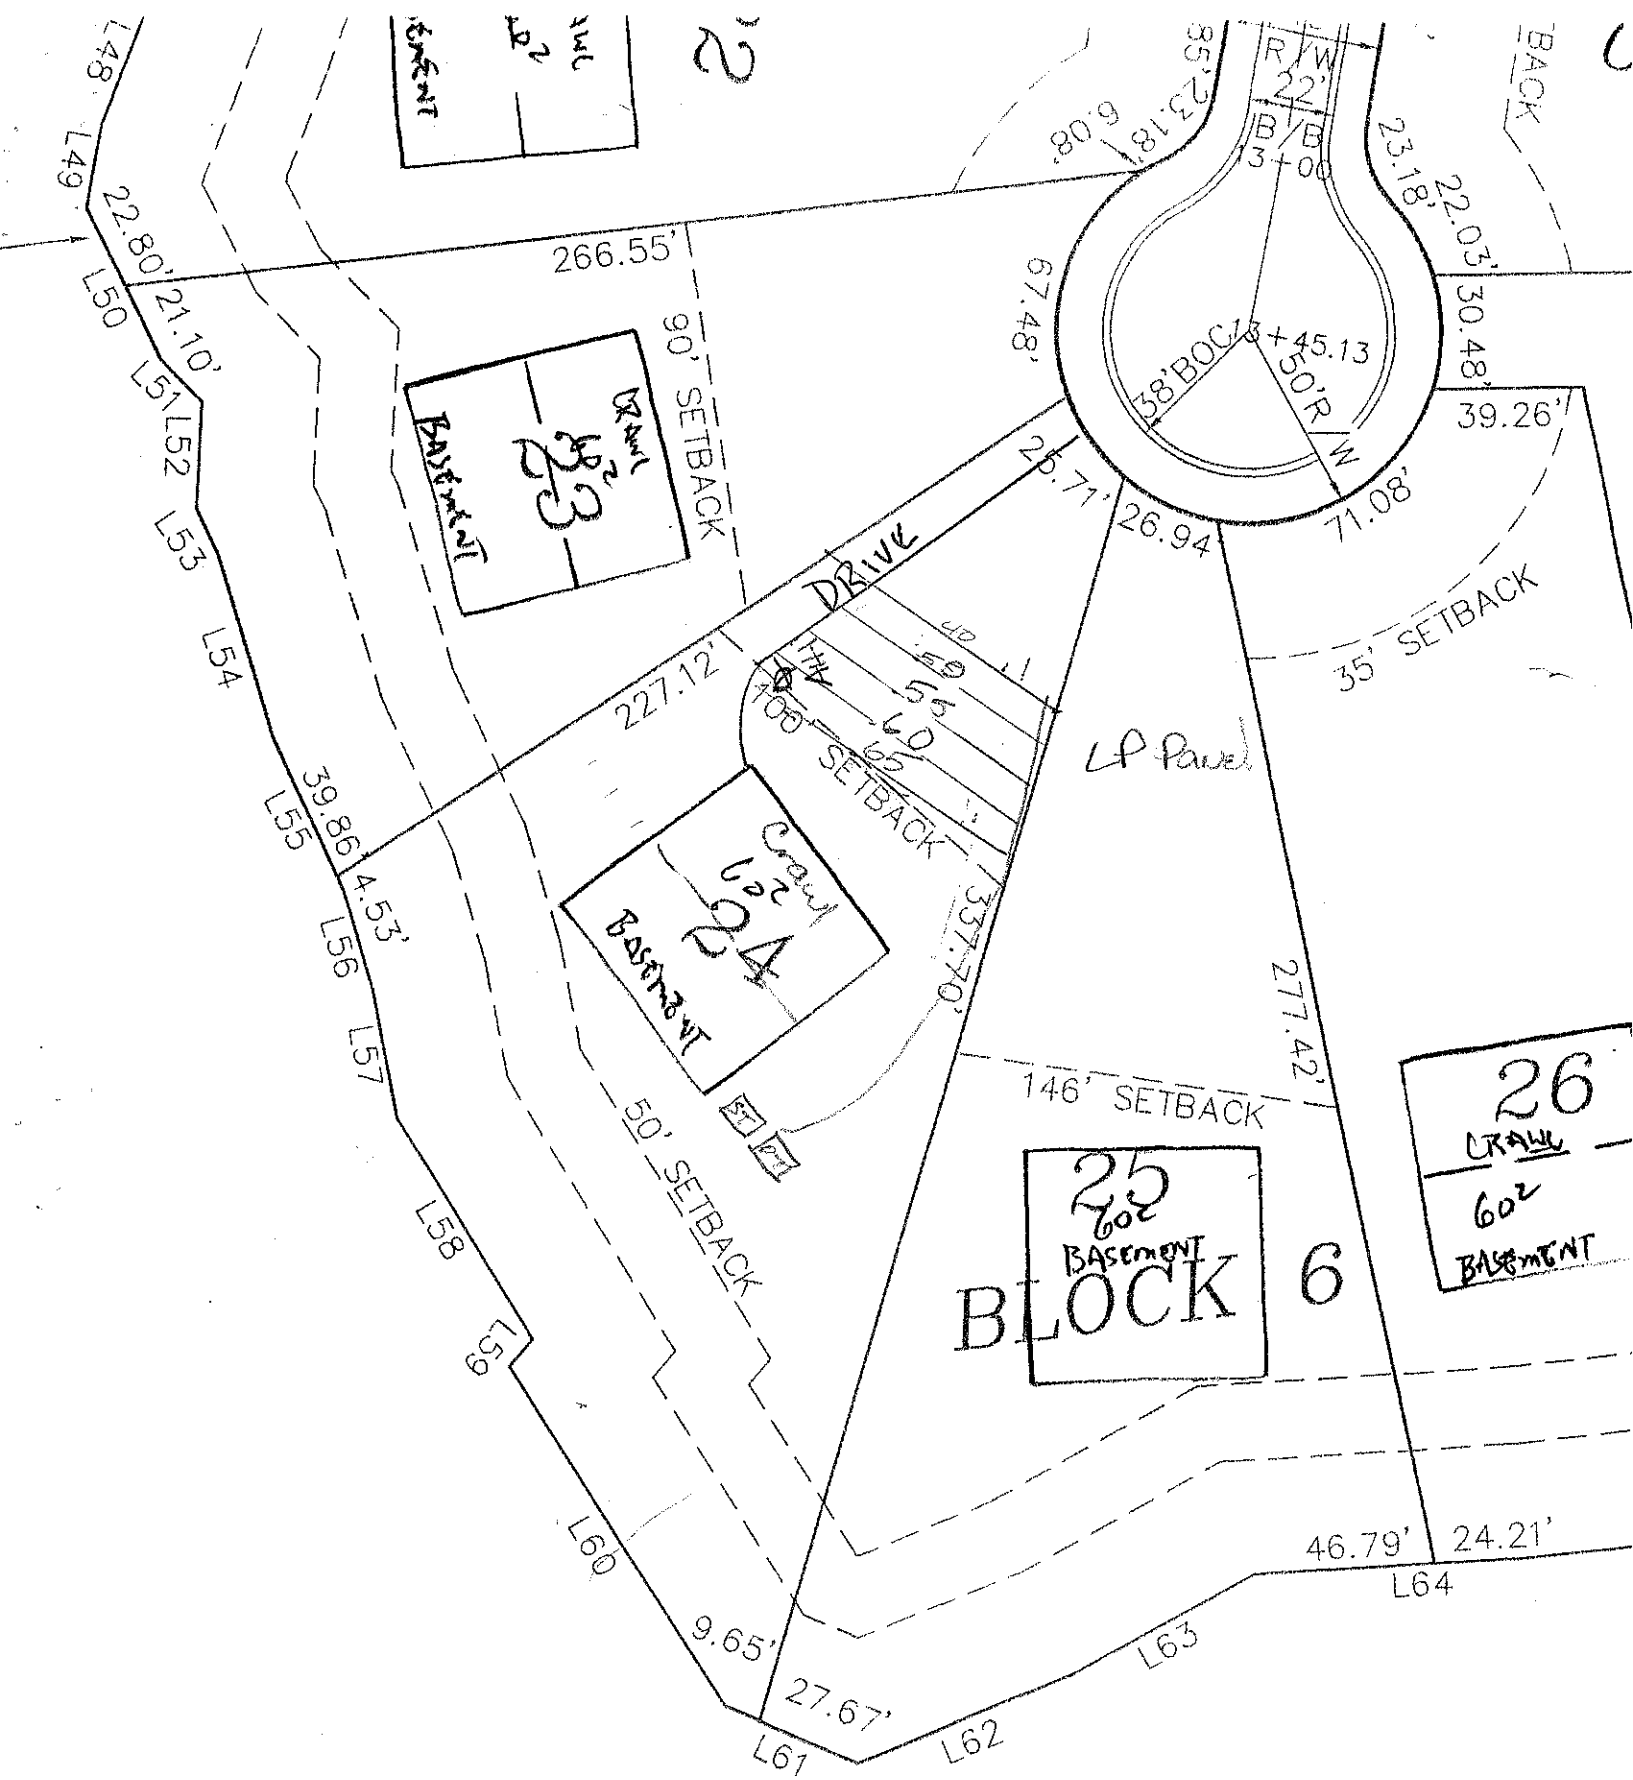

BLOCK 6
23
24
25
26
Crawl
Basement
DRIVE
LP Pave
90' SETBACK
35' SETBACK
146' SETBACK
50' SETBACK
266.55'
227.12'
277.42'
39.26'
71.08'
26.94'
46.79'
24.21'
L49
L50
L51
L52
L53
L54
L55
L56
L57
L58
L59
L60
L61
L62
L63
L64