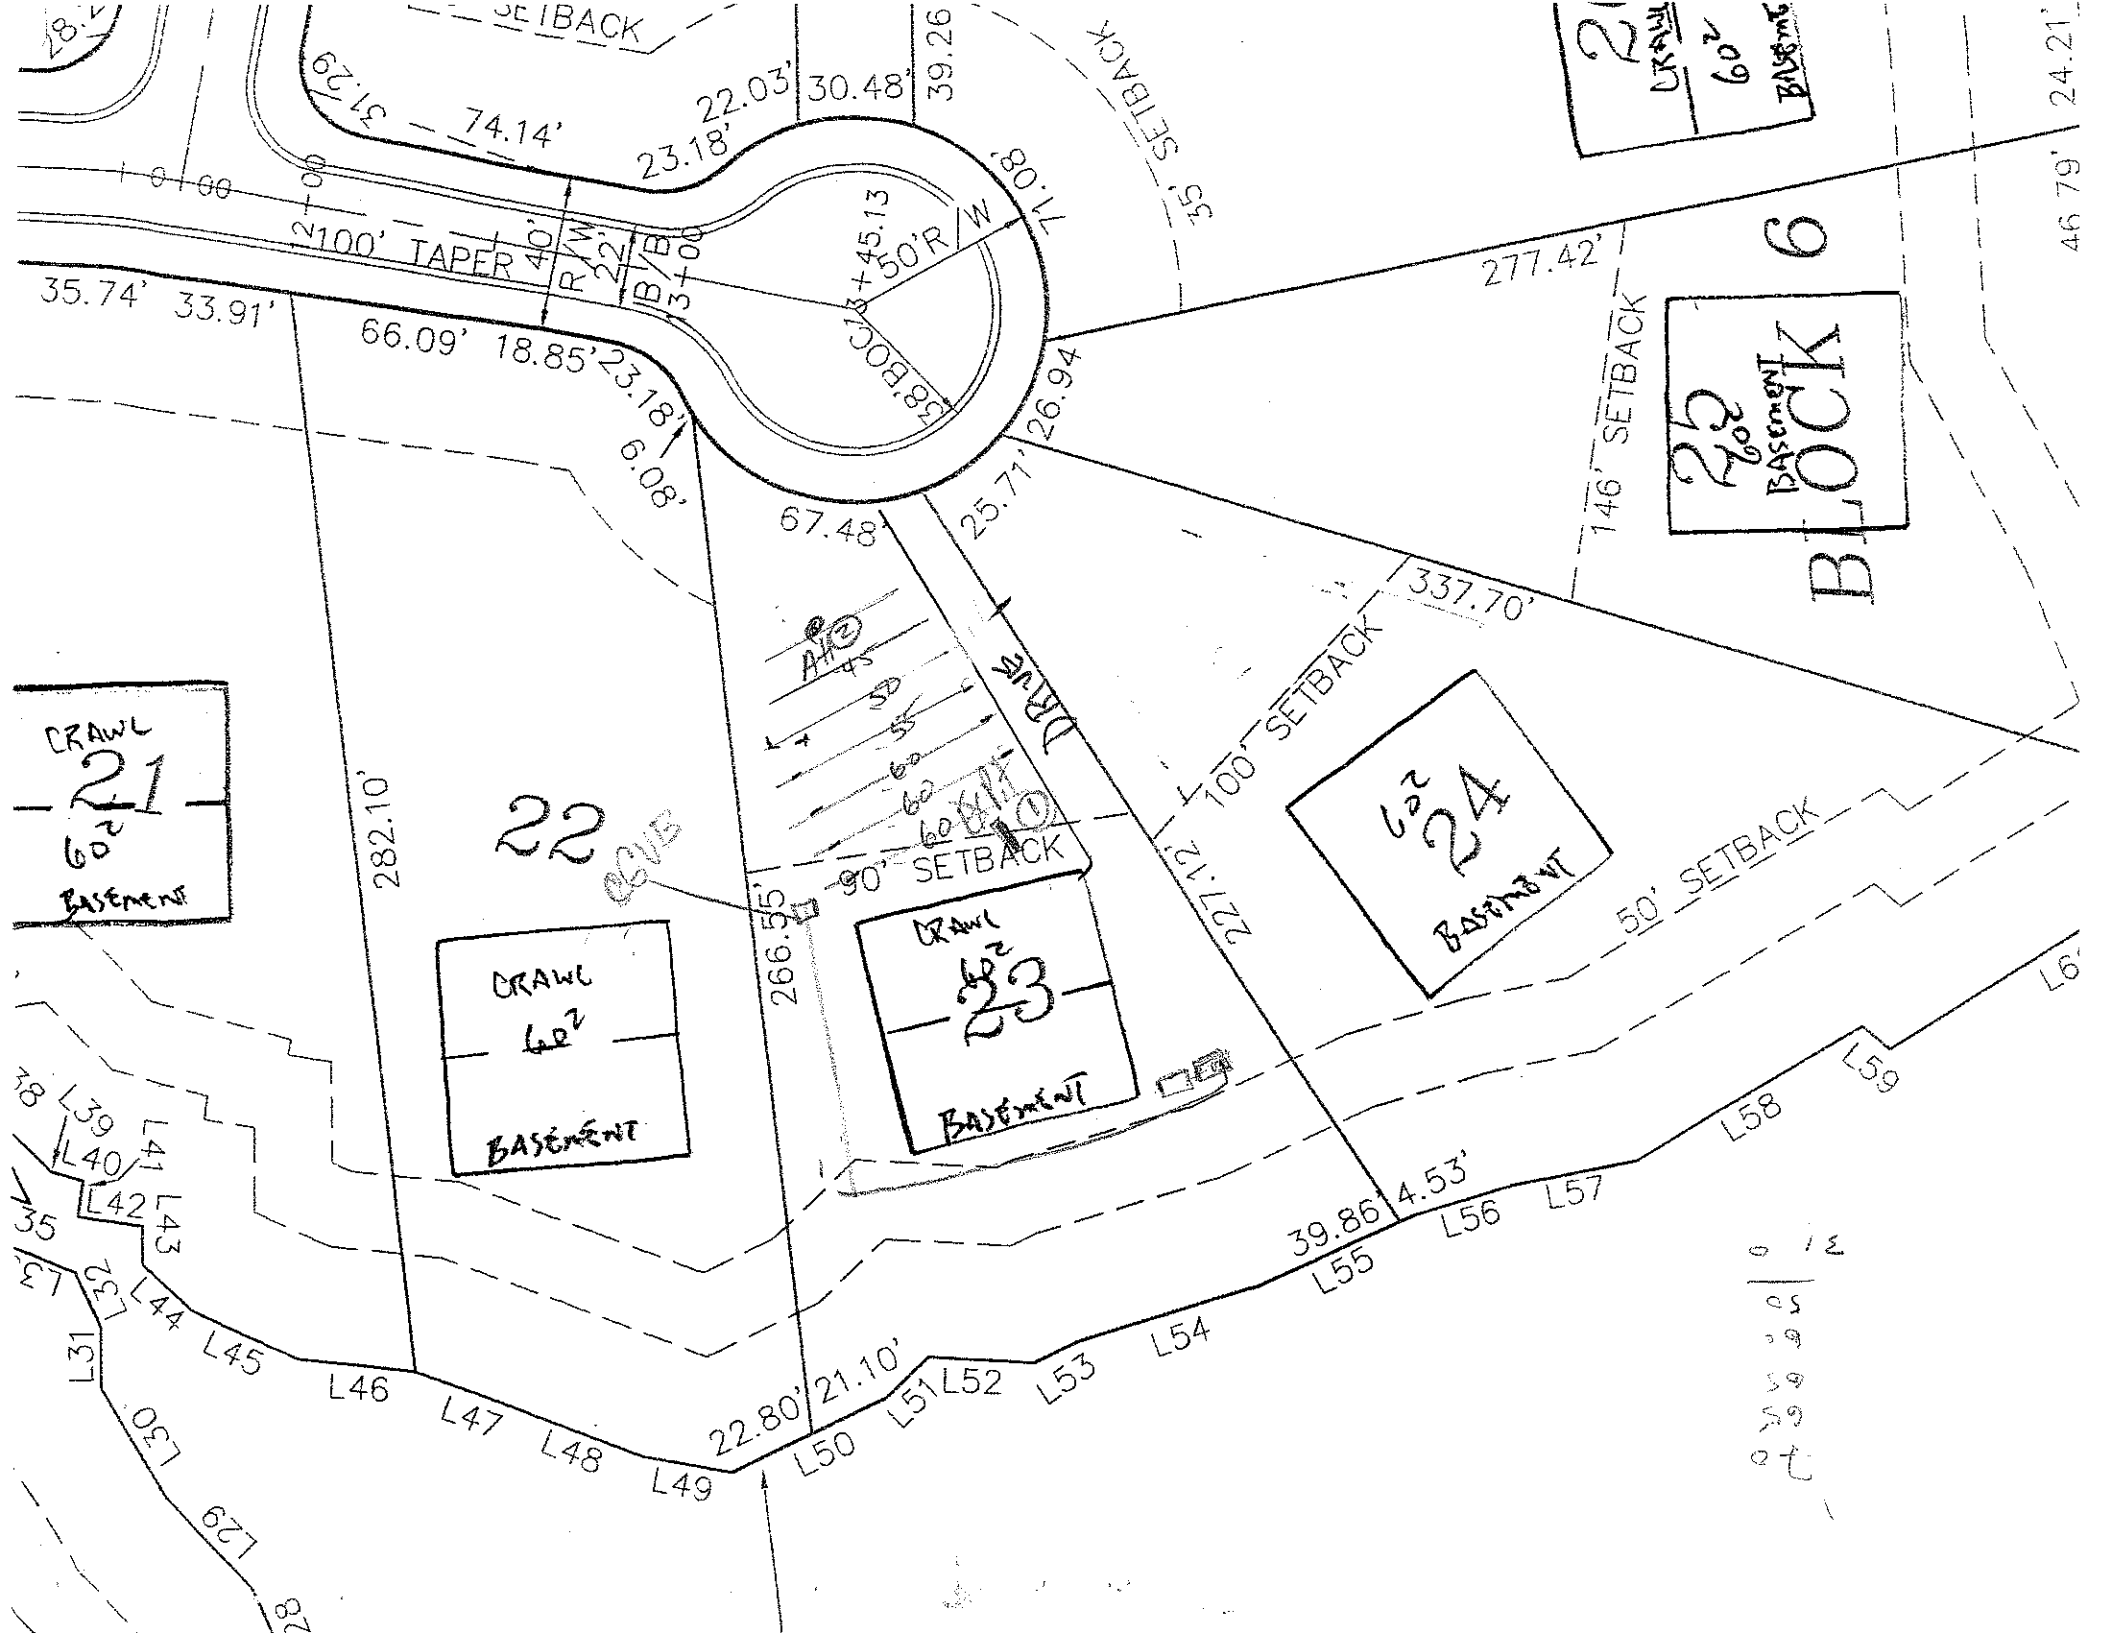

SETBACK
74.14'
22.03'
23.18'
30.48'
39.26'
35' SETBACK
71.08'
31.29'
100' TAPER
40' R/W
22' B/B
+45.13
50' R/W
277.42'
35.74'
33.91'
66.09'
18.85'
23.18'
6.08'
67.48'
26.94'
25.71'
146' SETBACK
BLOCK 6
22
60²
BASEMENT
337.70'
100' SETBACK
DRIVE
CRAWL
21
60²
BASEMENT
282.10'
22
90' SETBACK
CRAWL
60²
BASEMENT
266.55'
CRAWL
23
60²
BASEMENT
27.12'
60²
24
BASEMENT
50' SETBACK
L39
L40
L41
L42
L43
L44
L45
L46
L47
L48
L49
L50
L51
L52
L53
L54
L55
L56
L57
L58
L59
39.86'
4.53'
22.80'
21.10'
L31
L30
L29