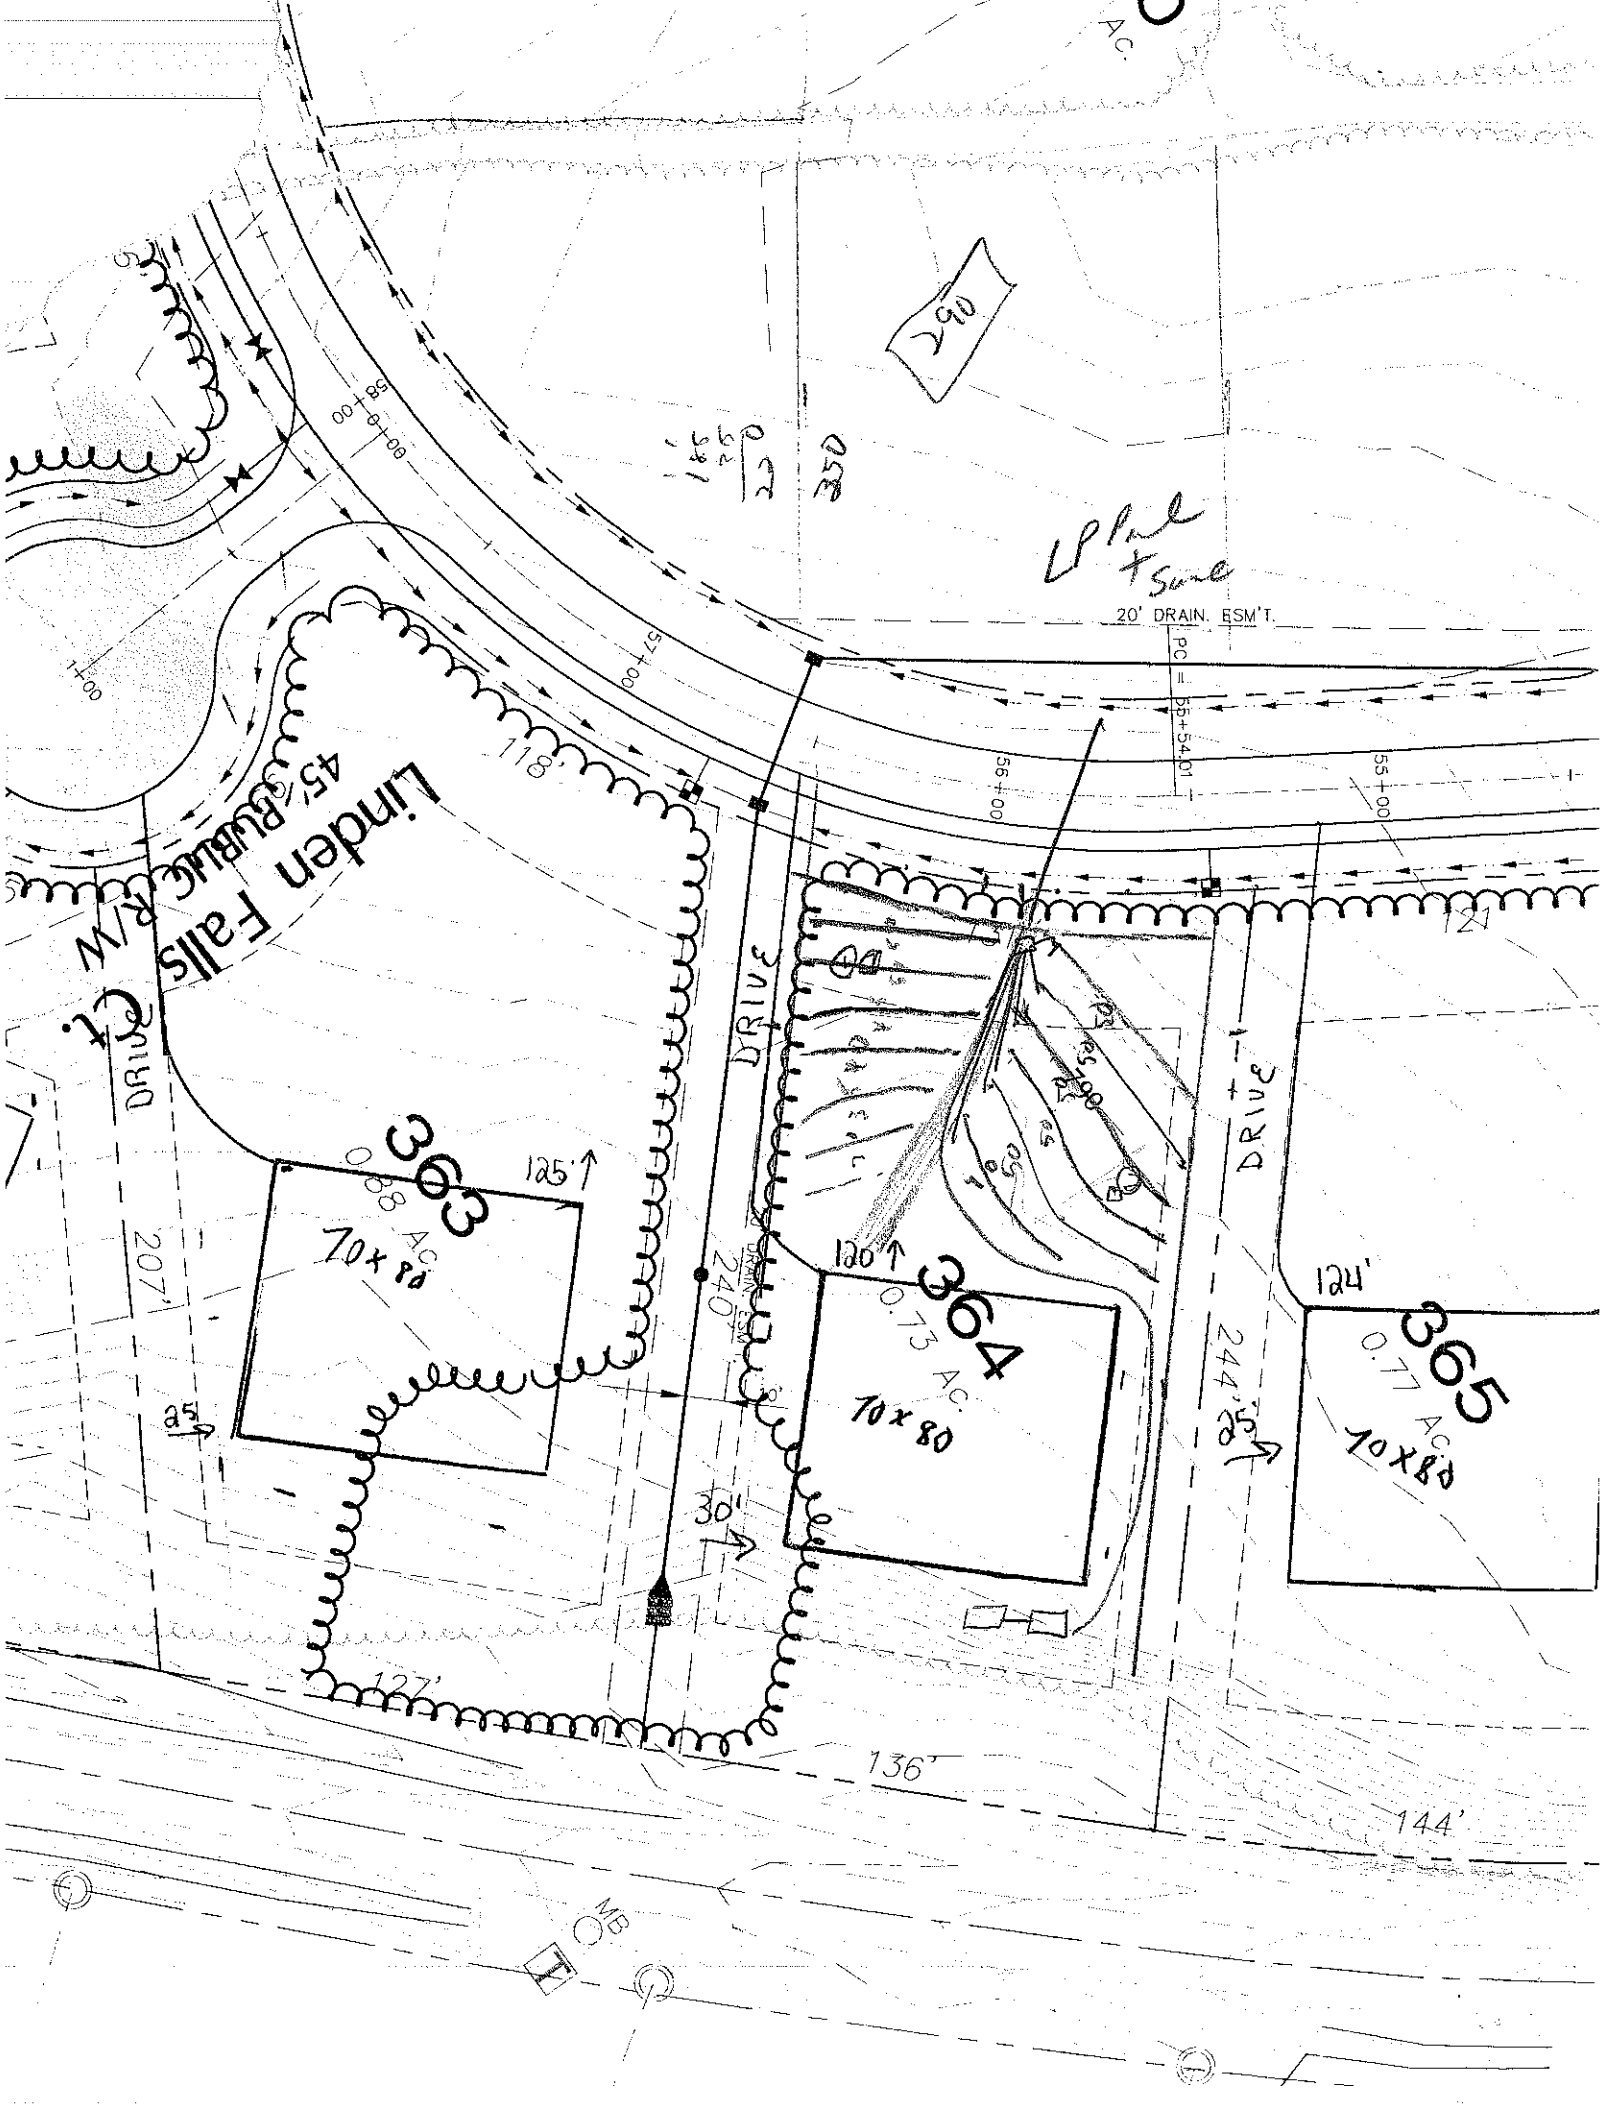

Linden Falls Ct.
45' Public R/W
DRIVE
20' DRAIN. ESM'T.
363
0.88 AC.
70x85
364
0.73 AC.
70x80
365
0.77 AC.
70x80
125'
120'
124'
207'
240'
244'
30'
25'
136'
144'
127'
118'
121'
PC
PT
55+54.01
56+00
57+00
58+00
59+00
1+00
MB