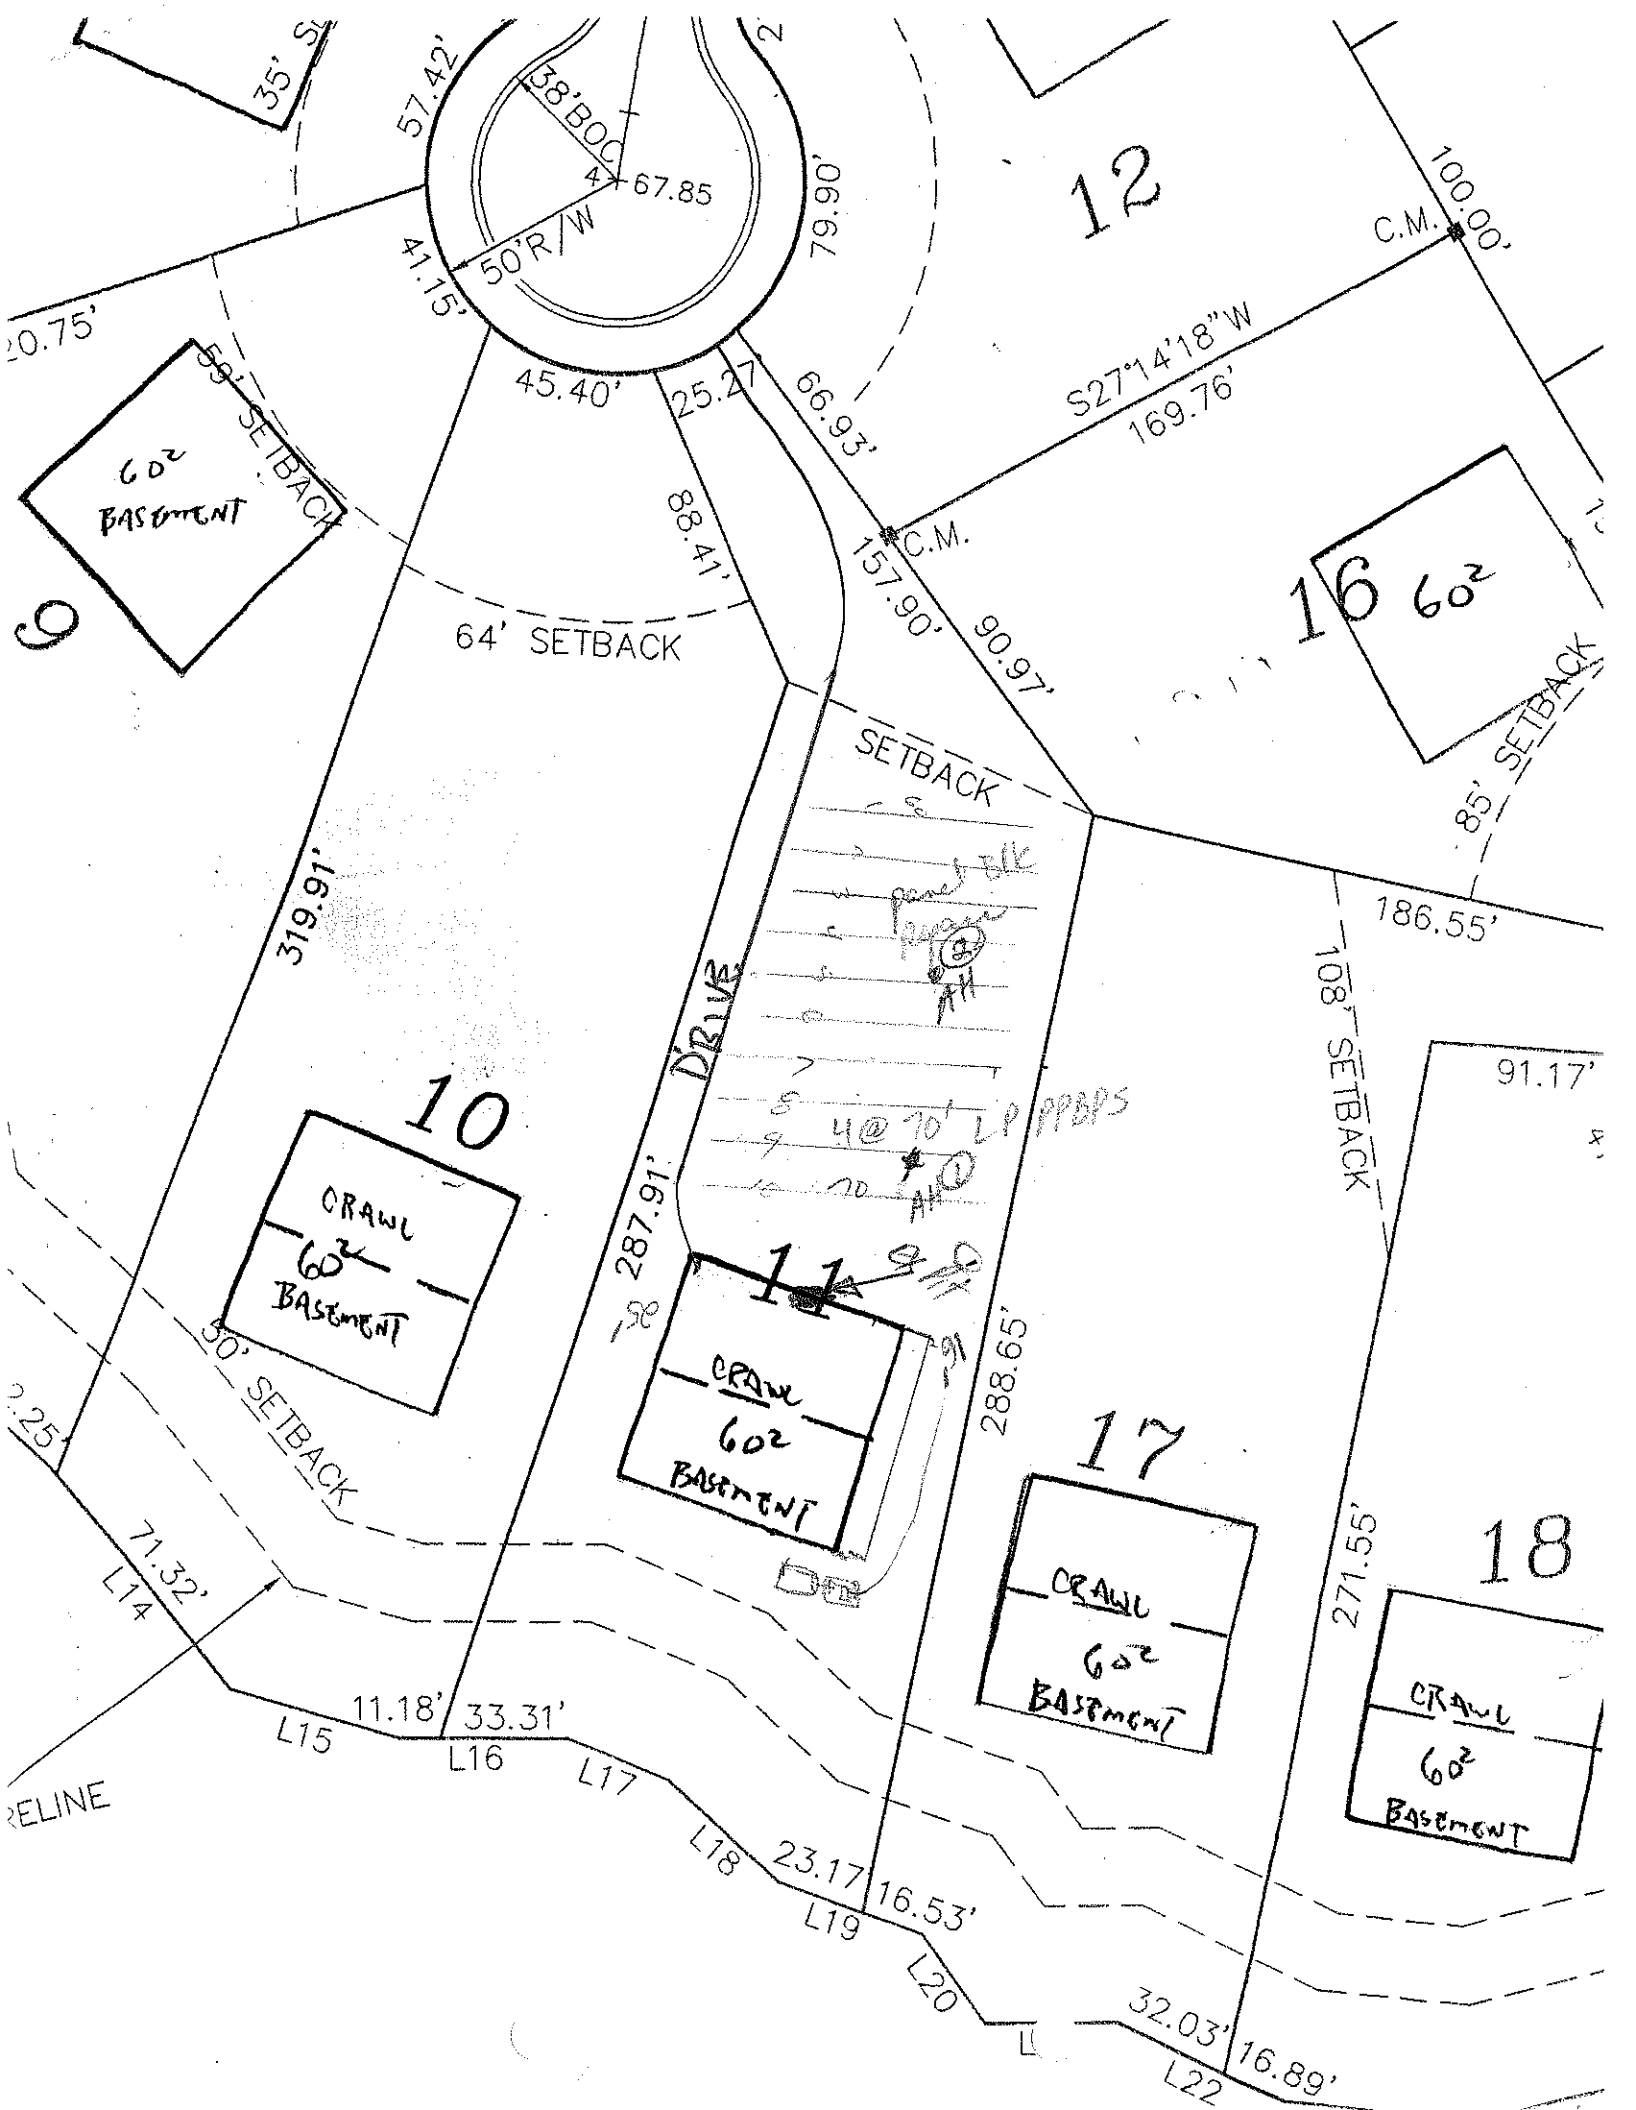

12
C.M.
100.00'
S27°14'18"W
169.76'
C.M.
157.90'
90.97'
16
60²
85' SETBACK
186.55'
108' SETBACK
91.17'
271.55'
18
CRAWL
60²
BASEMENT
17
CRAWL
60²
BASEMENT
288.65'
11
CRAWL
60²
BASEMENT
287.91'
10
CRAWL
60²
BASEMENT
319.91'
64' SETBACK
SETBACK
DRIVE
4@ 10' LP PPBPS
AH
AH
9
60²
BASEMENT
59' SETBACK
88.41'
45.40'
25.27'
66.93'
79.90'
57.42'
41.15'
50' R/W
38' BOC
67.85
35' SL
50' SETBACK
71.32'
L14
11.18'
L15
33.31'
L16
L17
L18
23.17'
L19
16.53'
L20
32.03'
16.89'
L22