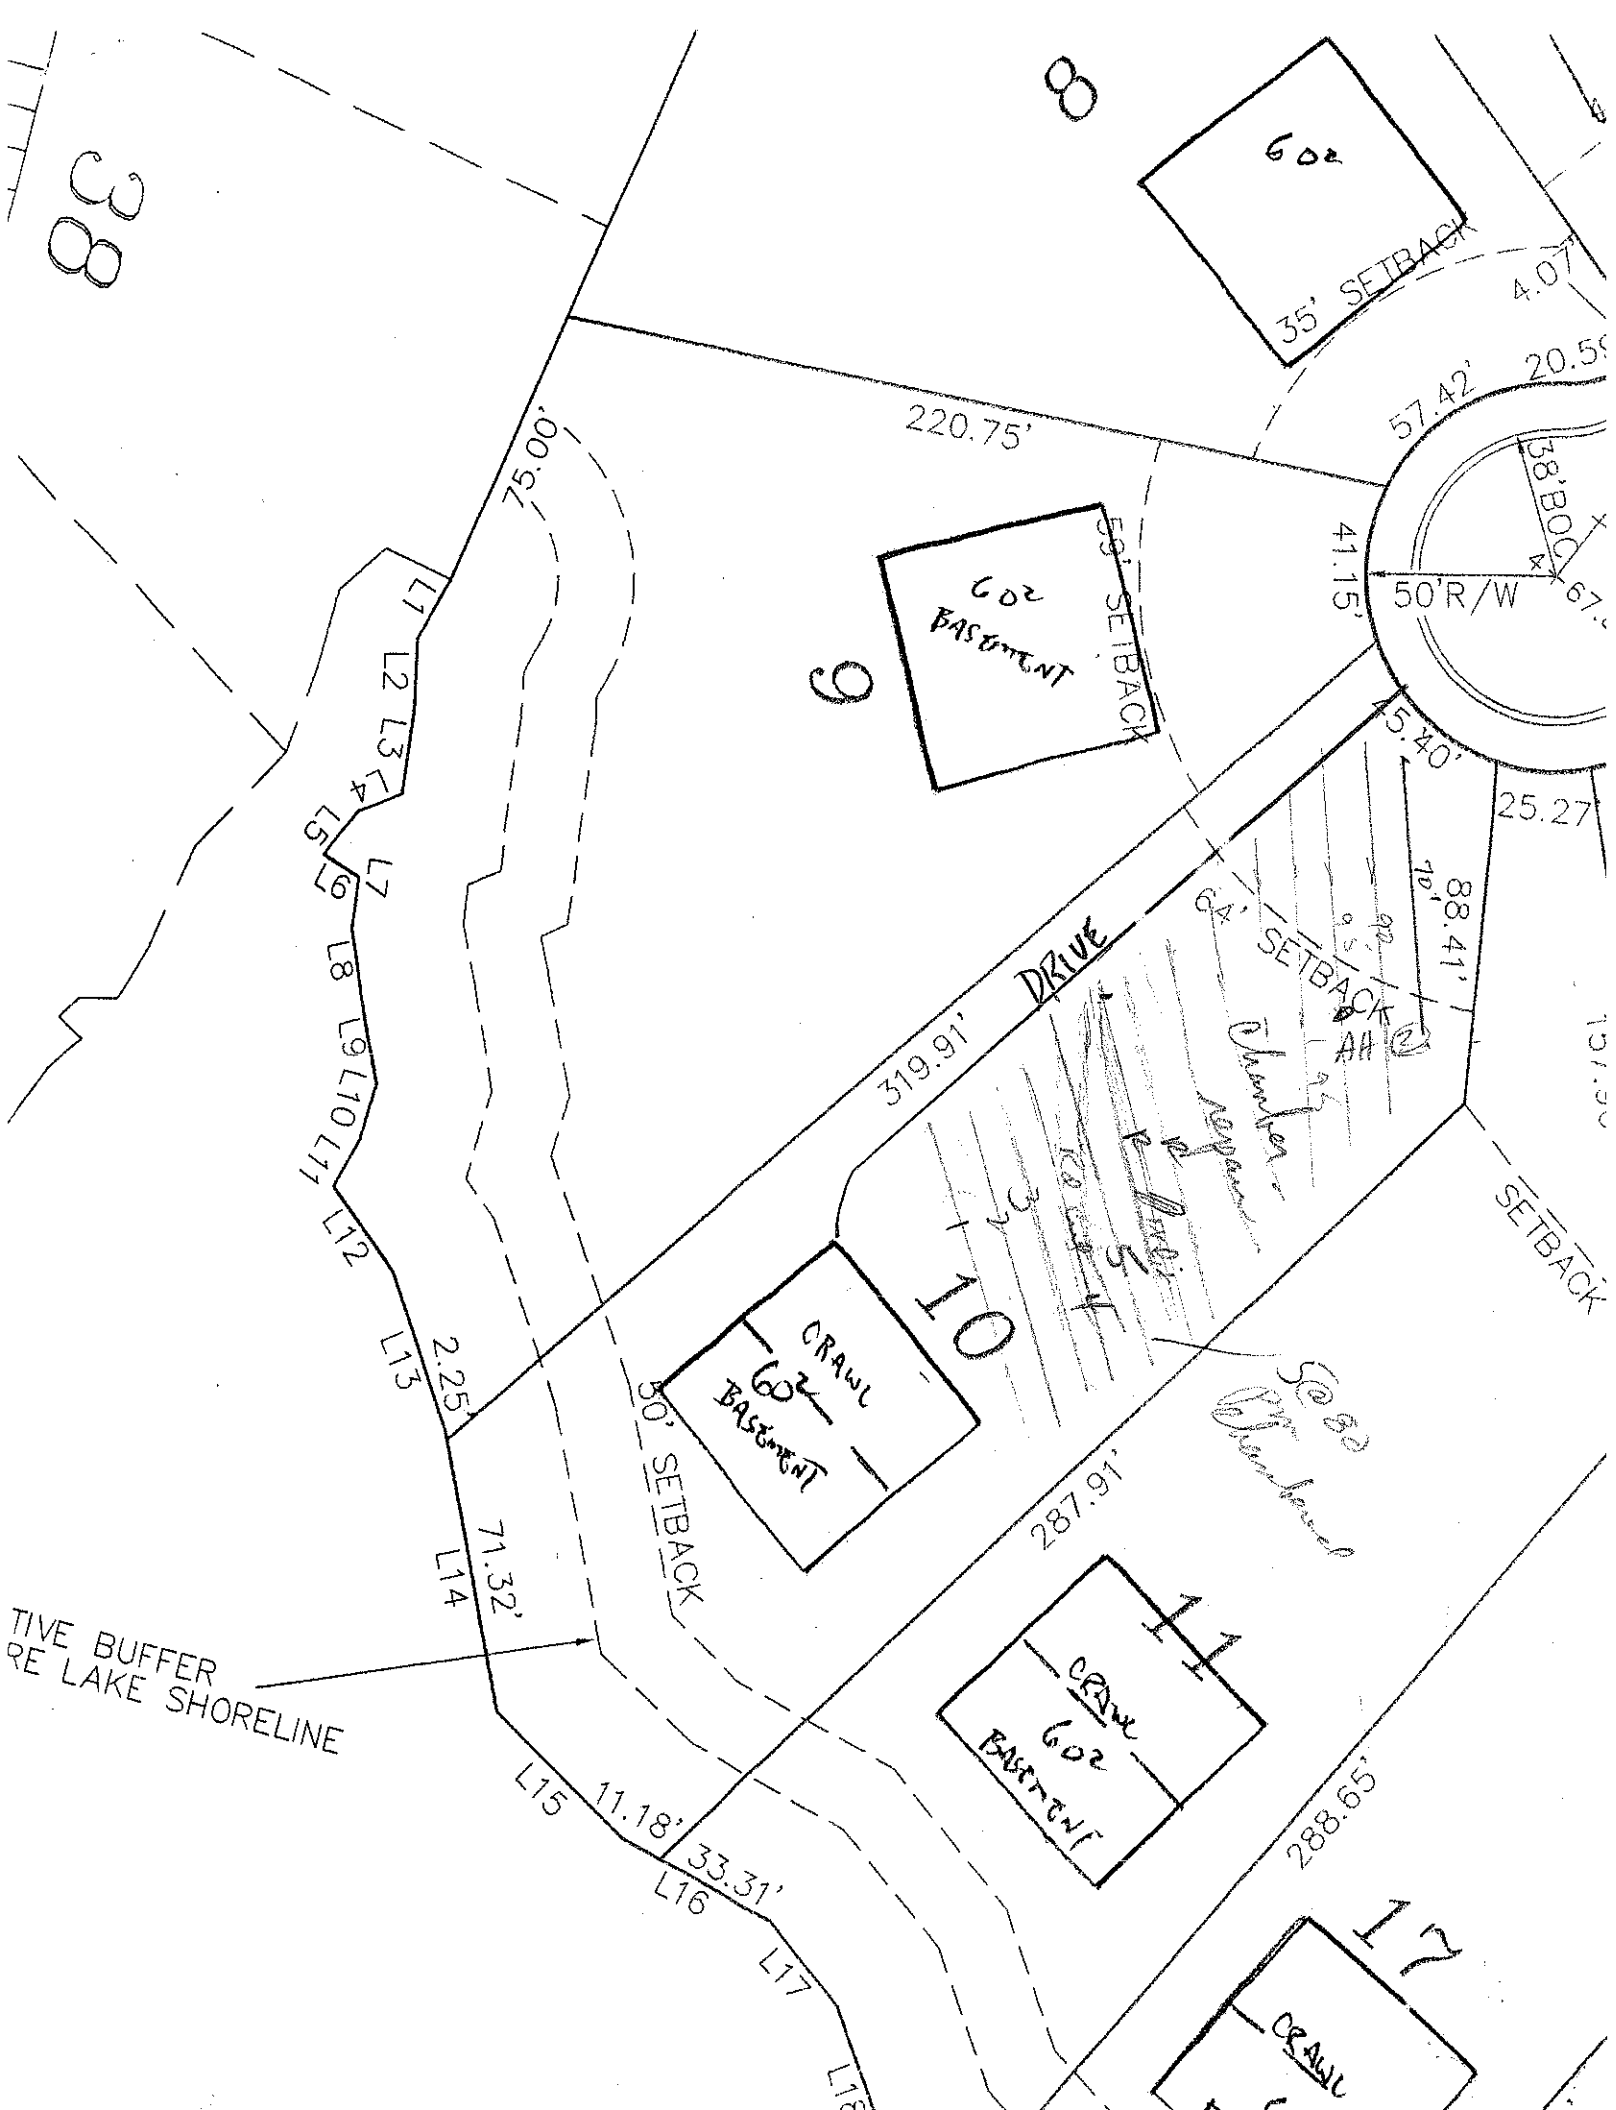

8
602
35' SETBACK
4.07'
220.75'
57.42'
20.5
38'BOC
41.15'
50'R/W
67.
75.00'
9
602
BASEMENT
50' SETBACK
5.40'
25.27'
88.41'
L1
L2
L3
L4
L5
L7
L8
L9
L10
L11
L12
L13
2.25'
DRIVE
319.91'
64'
SETBACK
AH
Chamber
repair
Relief
10
CRAWL
602
BASEMENT
50' SETBACK
SETBACK
See 80
Chamber
287.91'
71.32'
L14
TIVE BUFFER
RE LAKE SHORELINE
11
CRAWL
602
BASEMENT
L15
11.18'
33.31'
L16
L17
288.65'
17
CRAWL