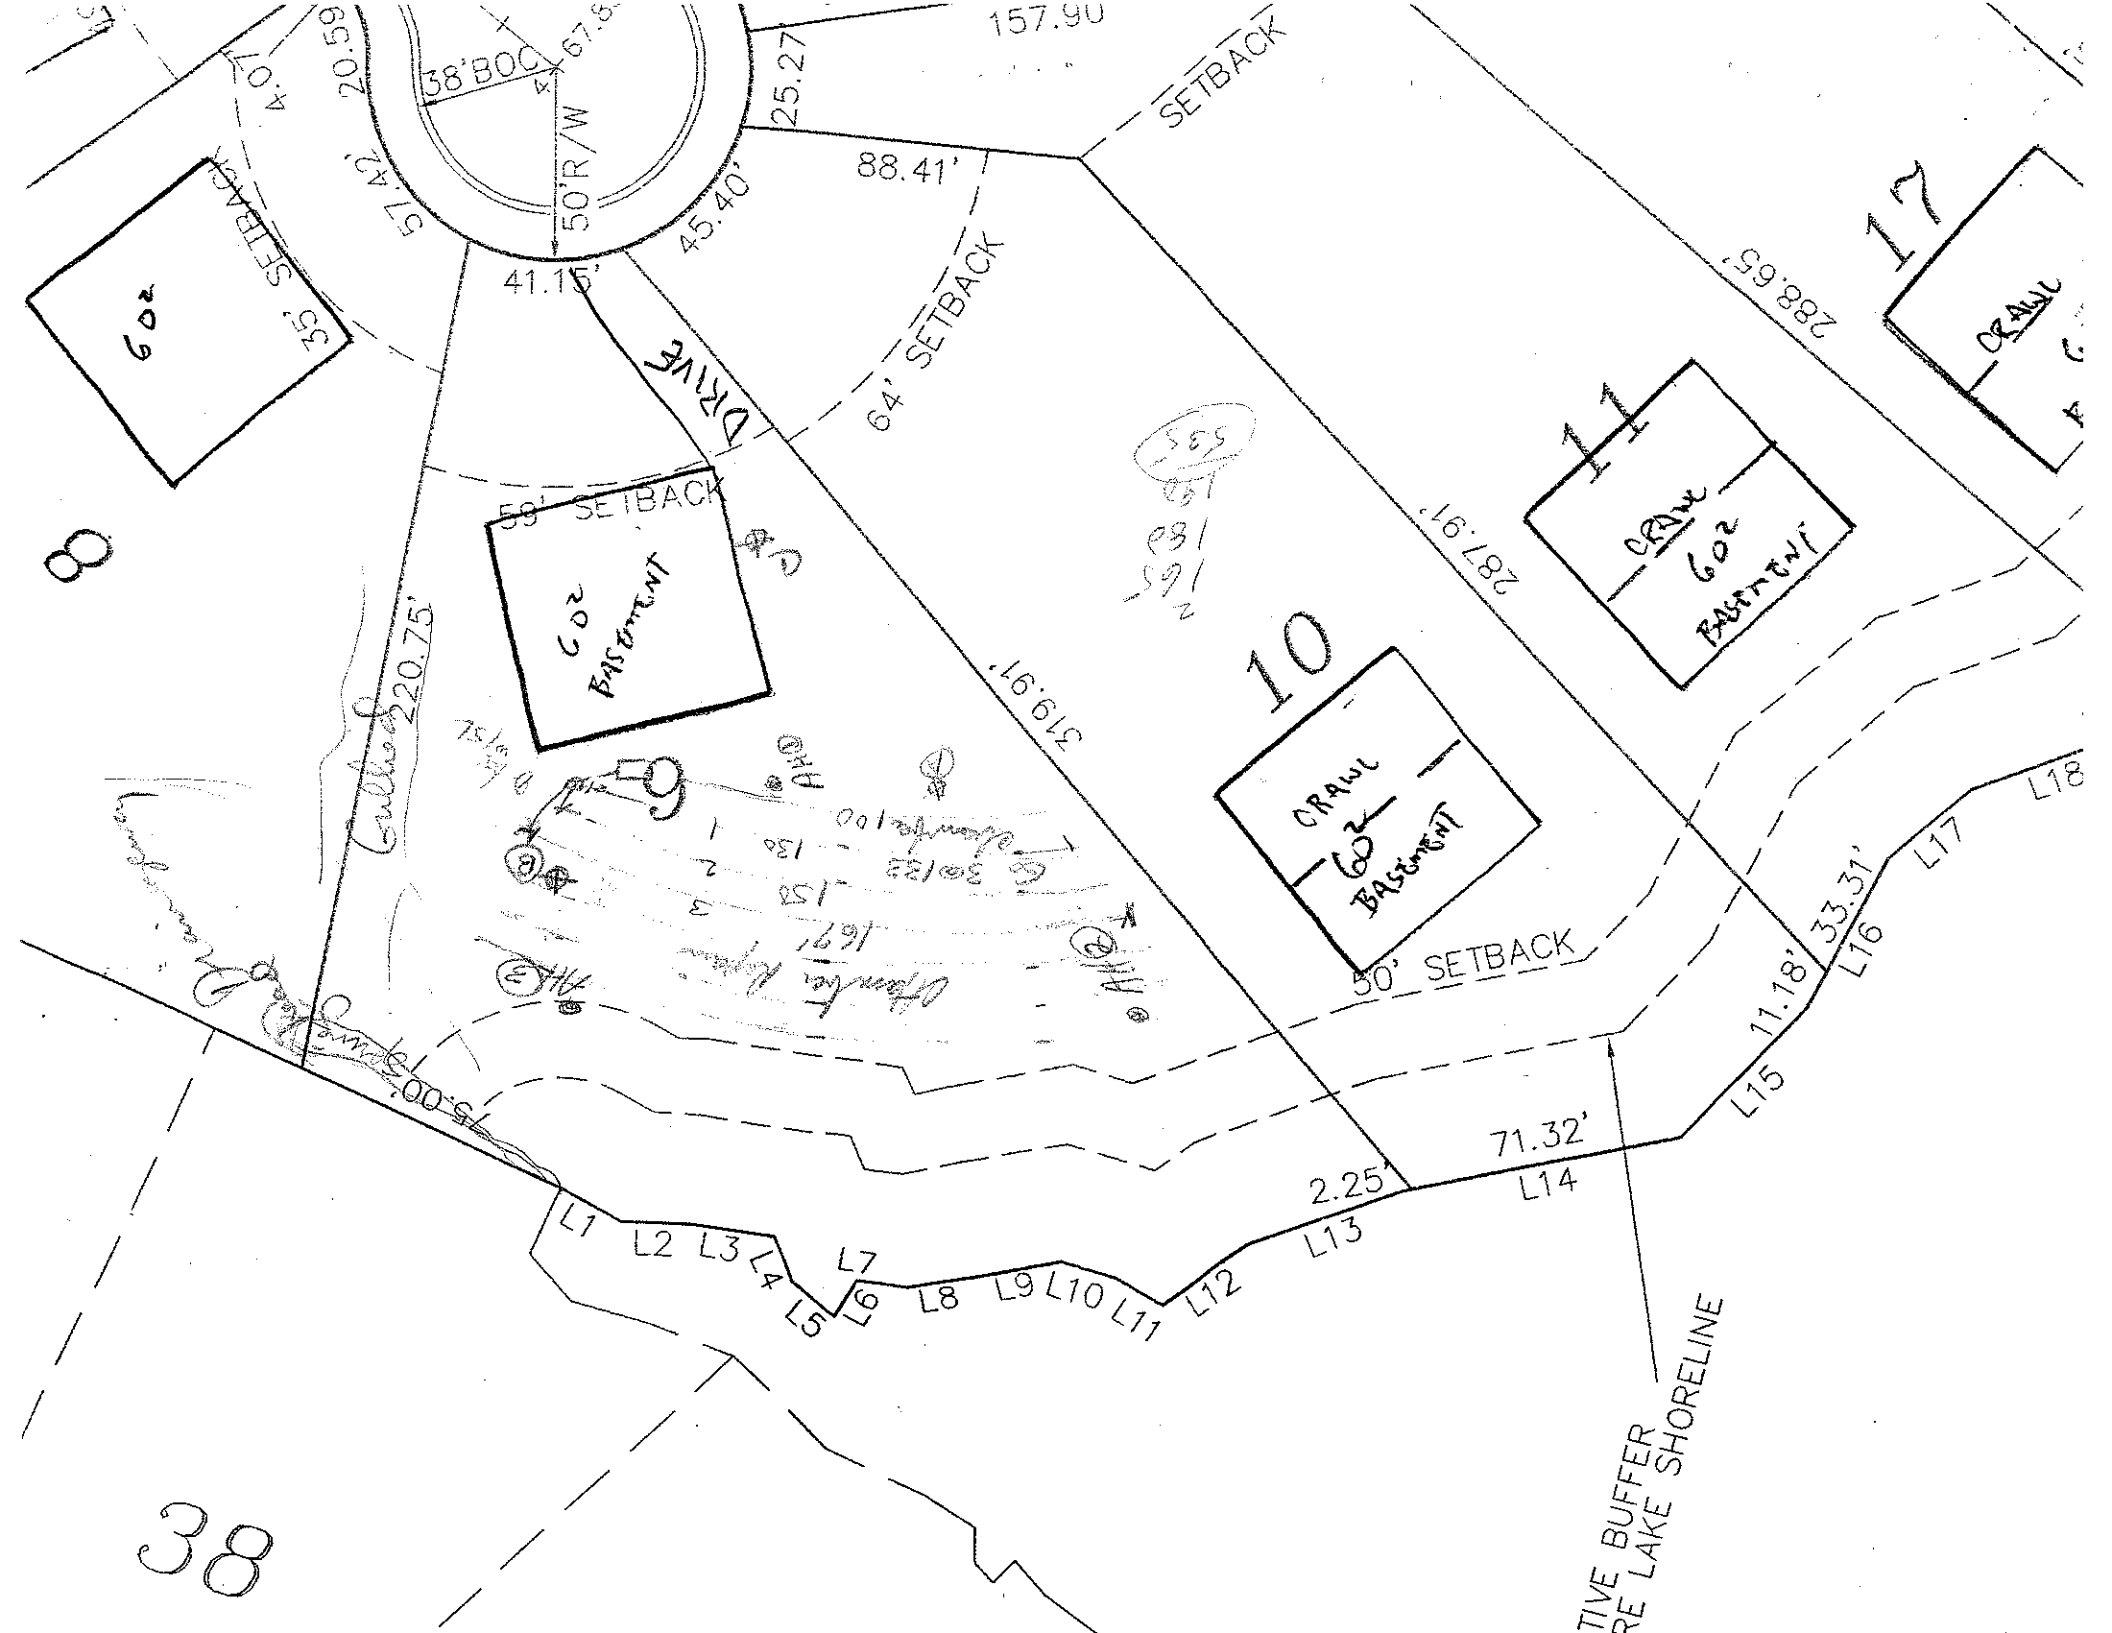

38'BOC
50'R/W
157.90
25.27
SETBACK
88.41'
45.40'
41.15'
64' SETBACK
DRIVE
59' SETBACK
60'
BASEMENT
CRAWL
60'
BASEMENT
CRAWL
60'
BASEMENT
10
11
17
8
9
287.91'
319.91'
288.65'
50' SETBACK
33.31'
11.18'
71.32'
2.25'
L1 L2 L3 L4 L5 L6 L7 L8 L9 L10 L11 L12 L13 L14 L15 L16 L17 L18
55' SETBACK
60'
20.75'
38
TIVE BUFFER
RE LAKE SHORELINE