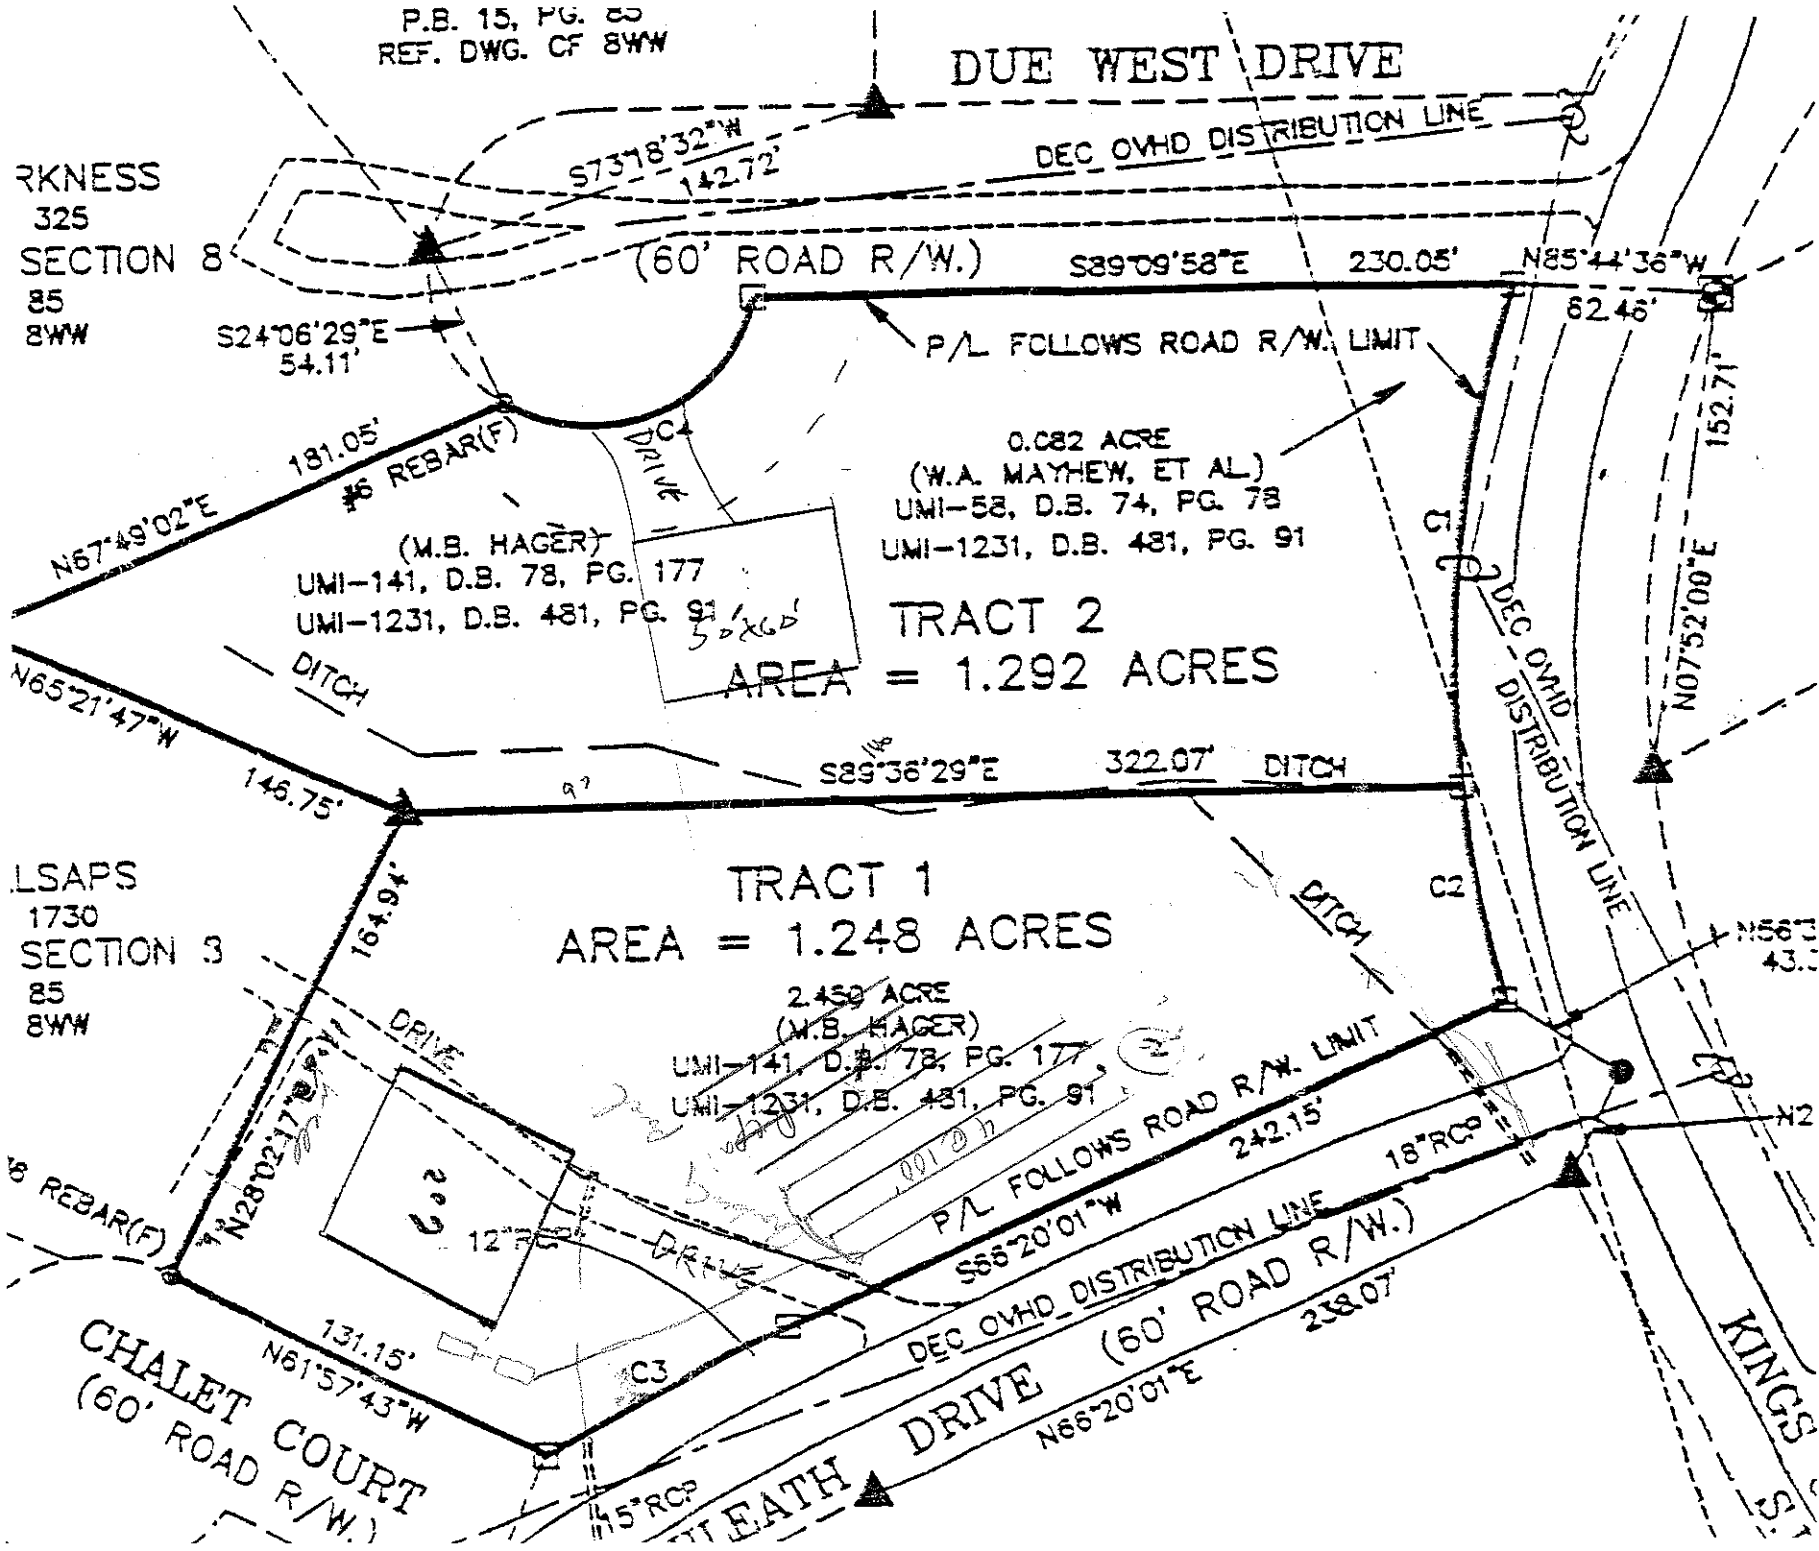

P.B. 15, PG. 85
REF. DWG. CF 8WW
DUE WEST DRIVE
DEC OVHD DISTRIBUTION LINE
S73°18'32"W
142.72'
RKNESS
325
SECTION 8
85
8WW
(60' ROAD R/W.)
S89°09'58"E
230.05'
N85°44'36"W
82.46'
S24°06'29"E
54.11'
P/L FOLLOWS ROAD R/W. LIMIT
181.05'
N67°49'02"E
#6 REBAR(F)
0.082 ACRE
(W.A. MAYHEW, ET AL)
UMI-58, D.B. 74, PG. 78
UMI-1231, D.B. 481, PG. 91
(M.B. HAGER)
UMI-141, D.B. 78, PG. 177
UMI-1231, D.B. 481, PG. 91
TRACT 2
AREA = 1.292 ACRES
DITCH
N65°21'47"W
146.75'
S89°36'29"E
322.07'
DITCH
DEC OVHD DISTRIBUTION LINE
N07°52'00"E
152.71'
LSAPS
1730
SECTION 3
85
8WW
TRACT 1
AREA = 1.248 ACRES
164.94'
2.459 ACRE
(M.B. HAGER)
UMI-141, D.B. 78, PG. 177
UMI-1231, D.B. 481, PG. 91
DRIVE
DITCH
N28°02'17"W
12"RCP
P/L FOLLOWS ROAD R/W. LIMIT
242.15'
S66°20'01"W
DEC OVHD DISTRIBUTION LINE
18"RCP
131.15'
N61°57'43"W
CHALET COURT
(60' ROAD R/W.)
15"RCP
DRIVE
(60' ROAD R/W.)
238.07'
N66°20'01"E
KINGS