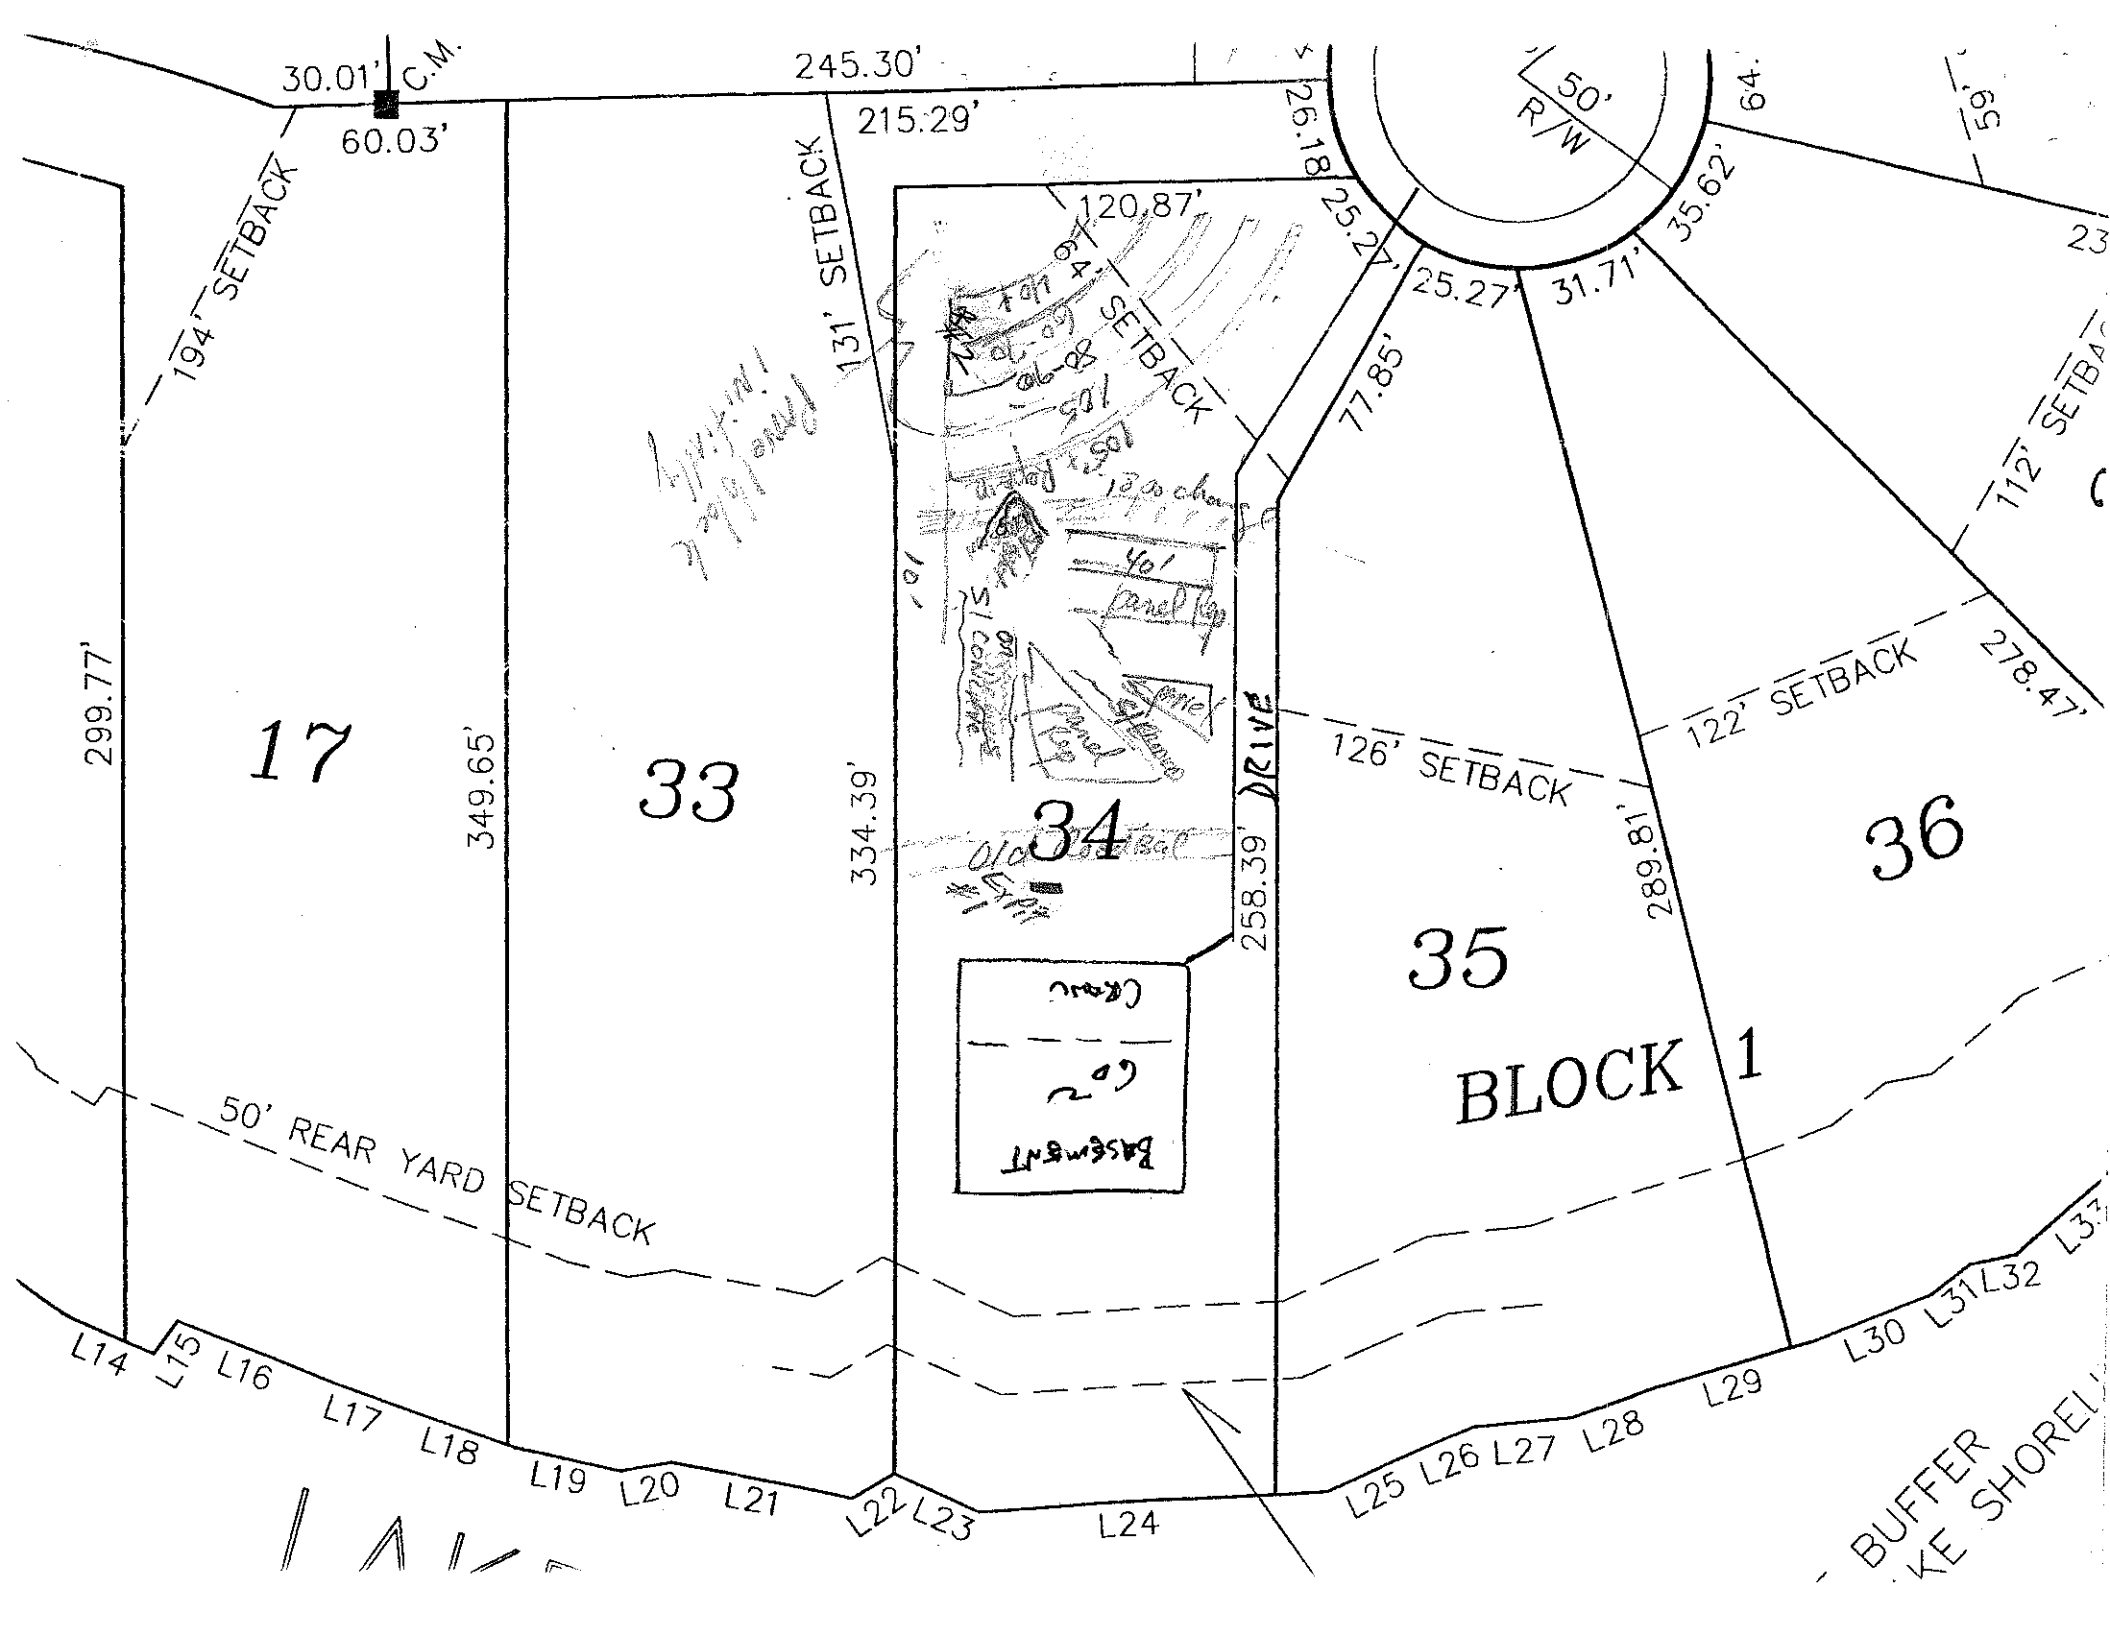

30.01'
C.M.
60.03'
245.30'
215.29'
120.87'
R/W
50'
64.
59'
35.62'
31.71'
25.27'
25.27'
26.18'
77.85'
194' SETBACK
131' SETBACK
112' SETBACK
122' SETBACK
126' SETBACK
299.77'
349.65'
334.39'
258.39'
289.81'
278.47'
17
33
34
35
36
BLOCK 1
DRIVE
50' REAR YARD SETBACK
L14 L15 L16 L17 L18 L19 L20 L21 L22 L23 L24 L25 L26 L27 L28 L29 L30 L31 L32
BUFFER