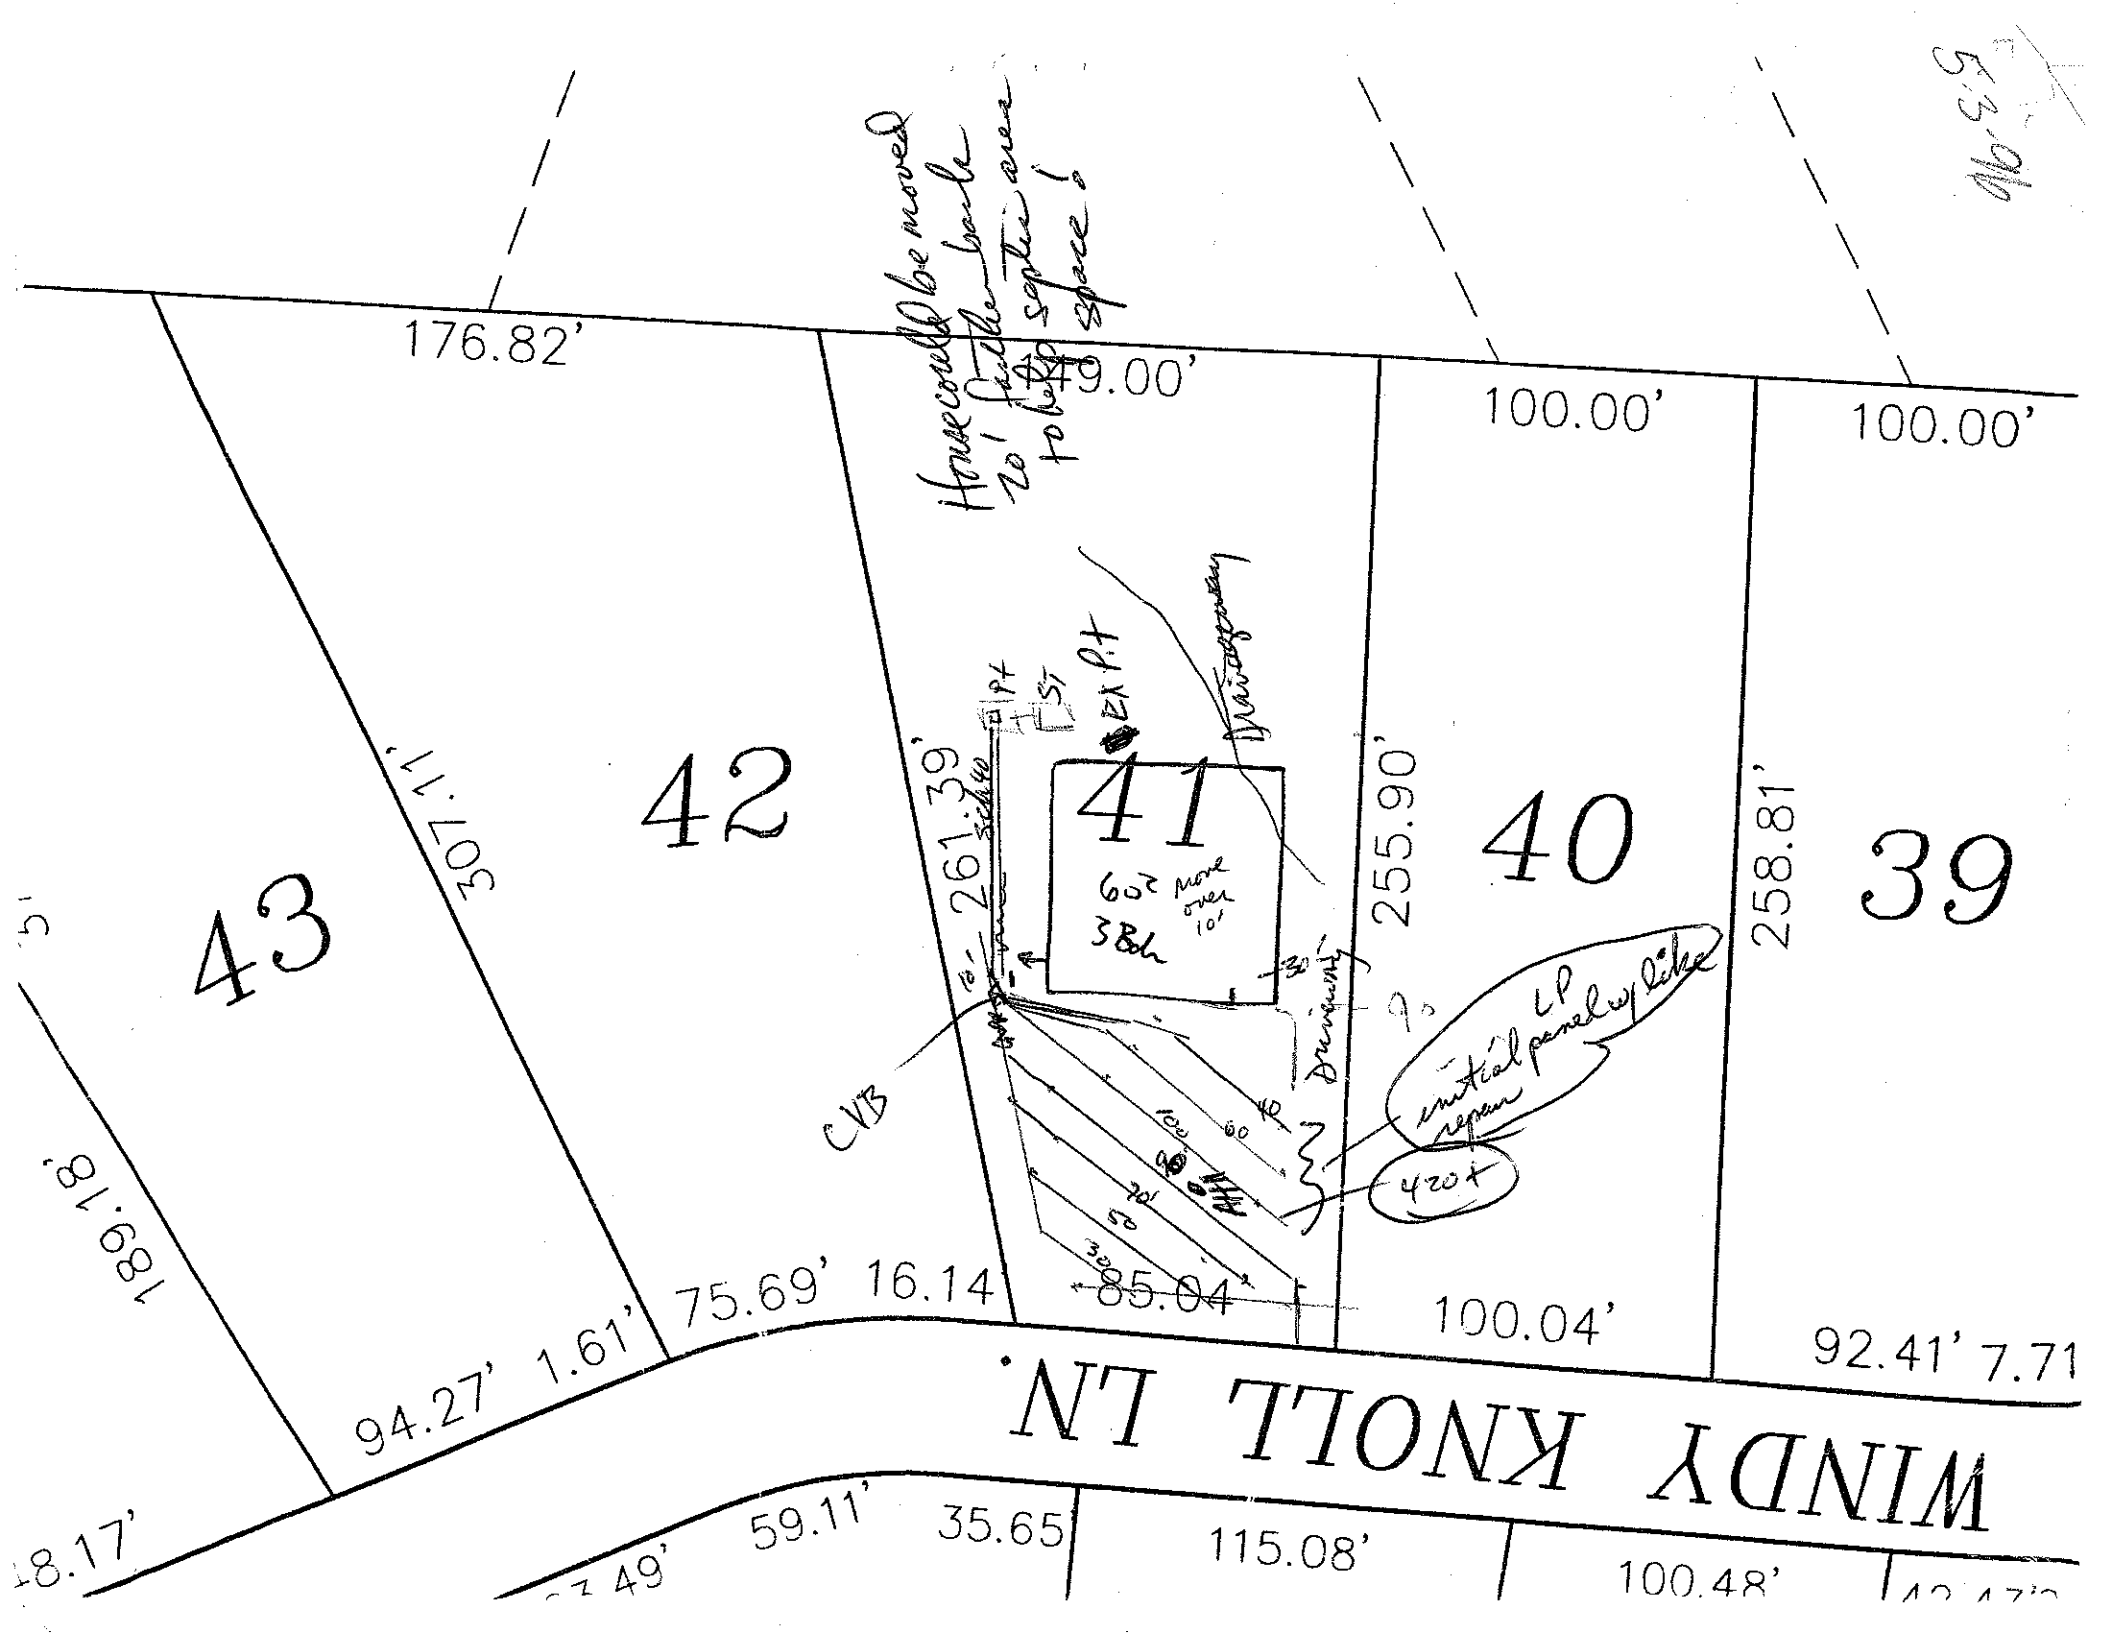

WINDY KNOLL LN.
43
42
41
40
39
176.82'
307.17'
261.39'
255.90'
258.81'
100.00'
100.00'
100.04'
92.41'
7.71
75.69'
16.14'
94.27'
1.61'
189.18'
59.11'
35.65'
115.08'
100.48'
Homesite to be moved 20' further back to keep septic area space
Driveway
Pit
CVB
Driveway
vertical LP panel w/ Picket
420+
60' more over 10'
3Bdr