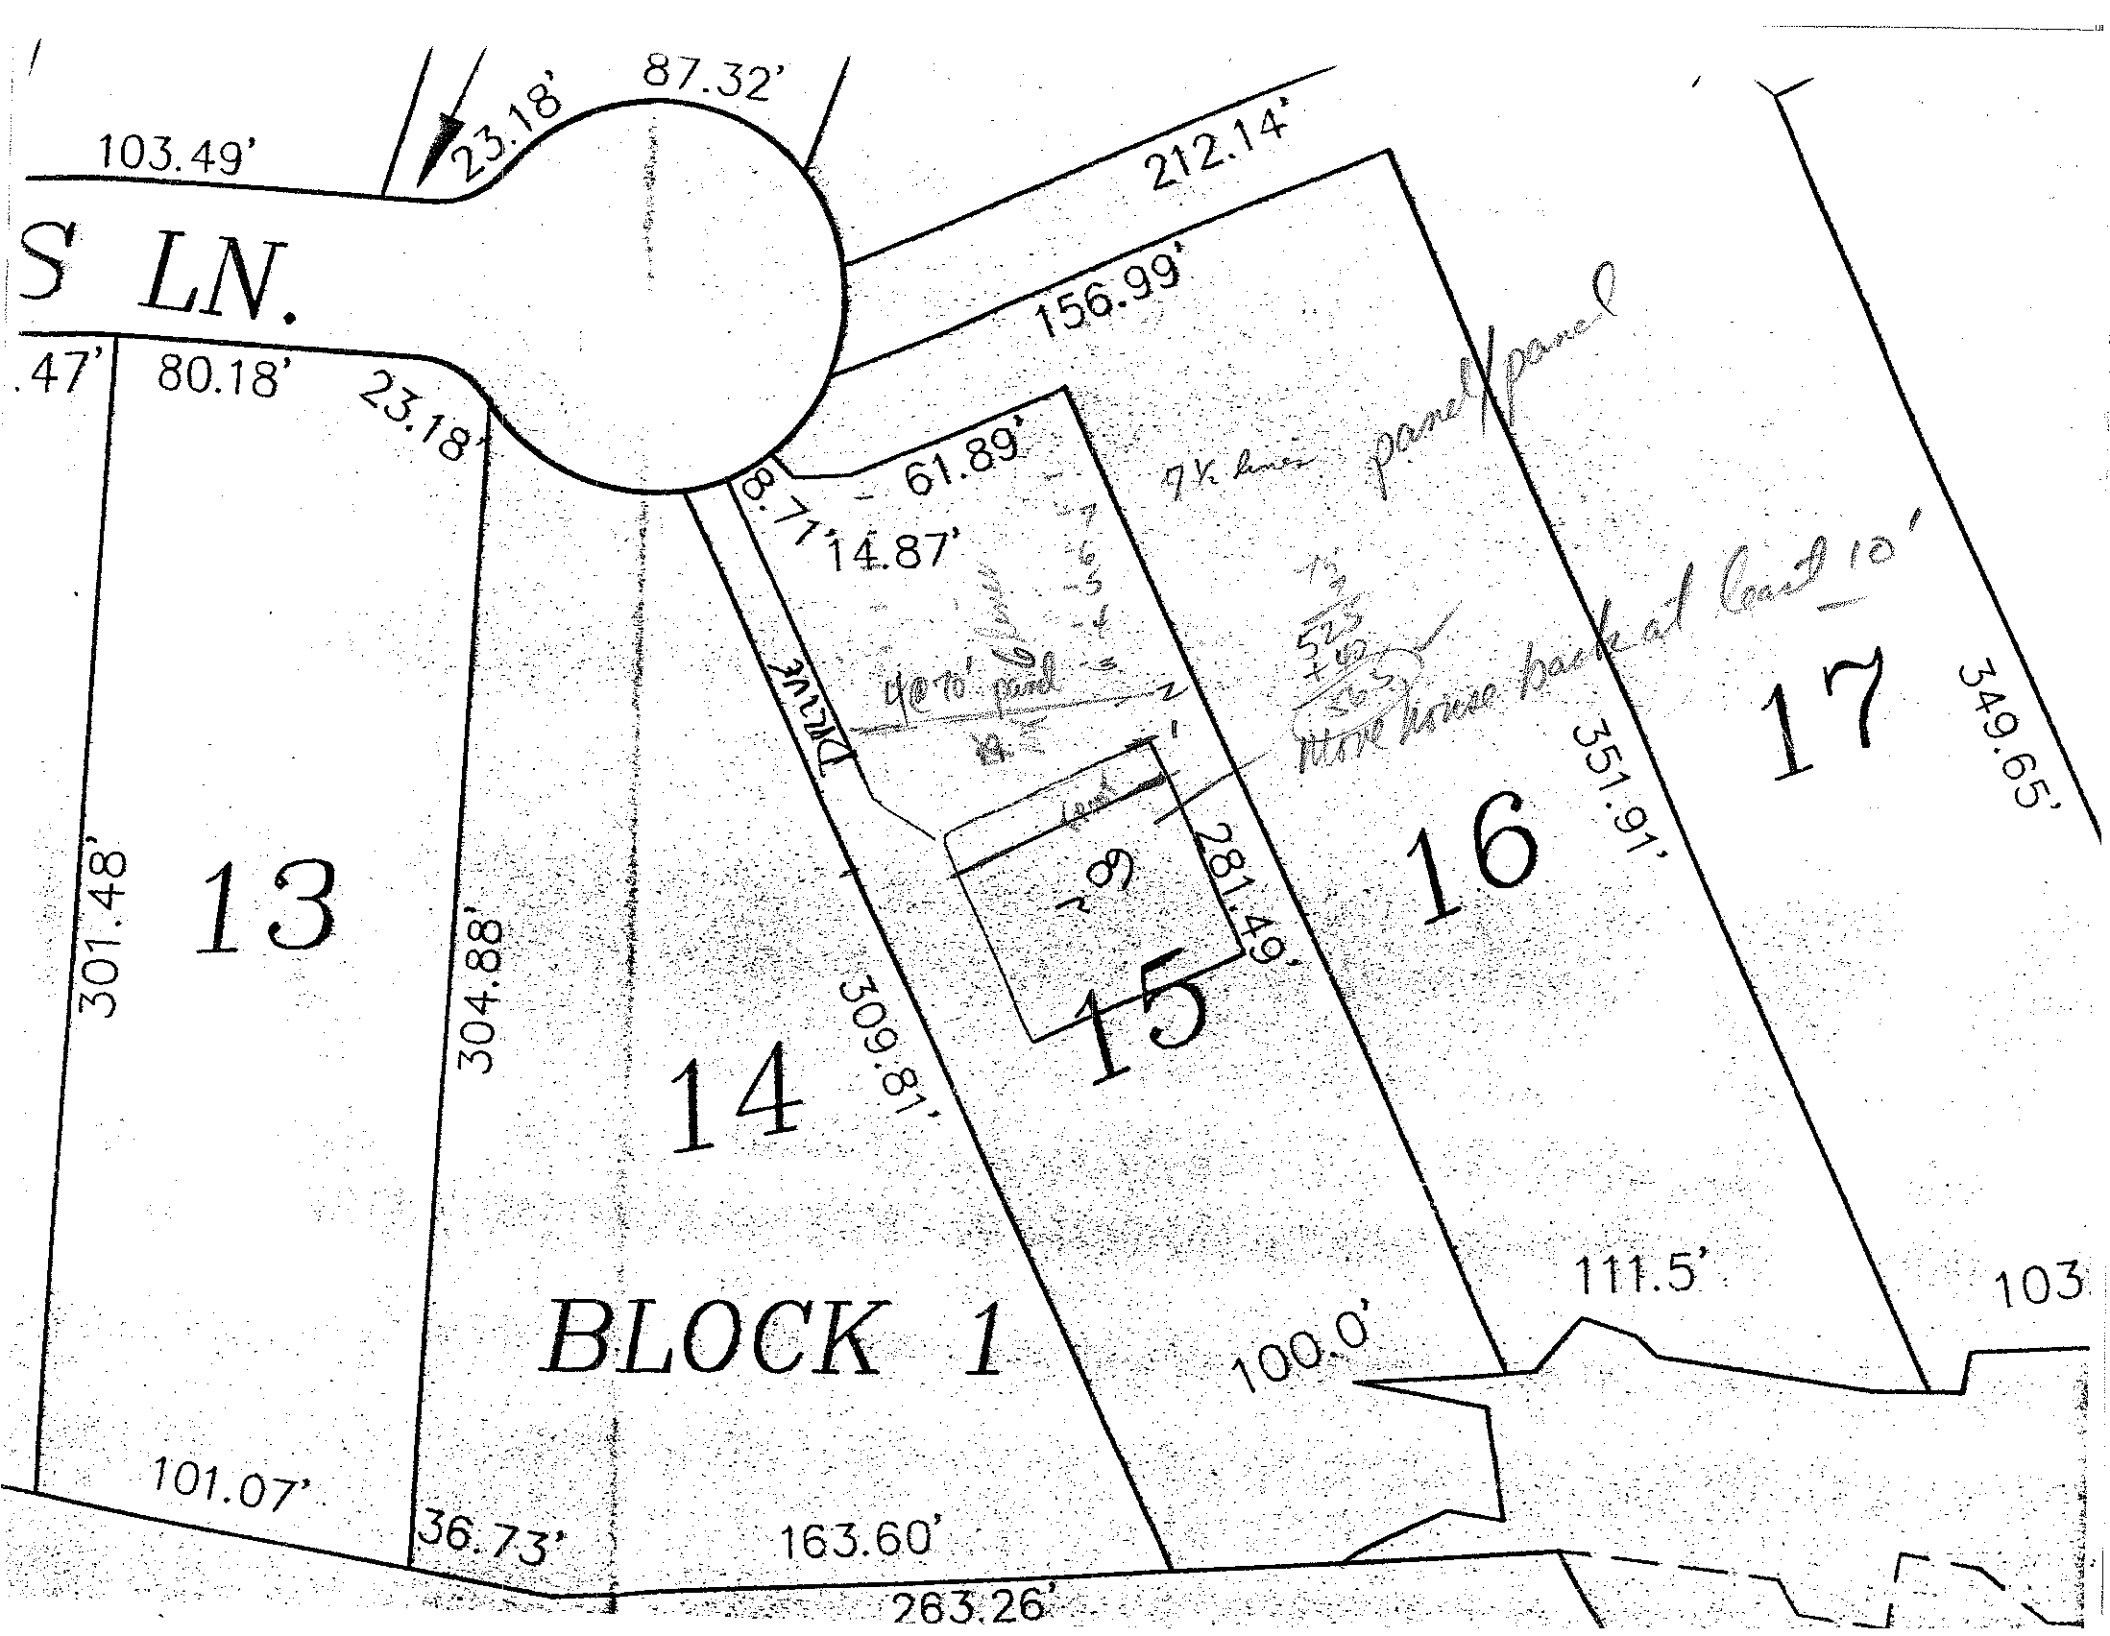

S LN.
103.49'
23.18'
87.32'
212.14'
156.99'
.47'
80.18'
23.18'
61.89'
8.71'
14.87'
7½ lines panel/panel
1½
522
+12
534
move house back at least 10'
40'10" pond
DRIVE
281.49'
309.81'
351.91'
349.65'
301.48'
304.88'
13
14
15
16
17
BLOCK 1
111.5'
103
100.0'
101.07'
36.73'
163.60'
263.26'