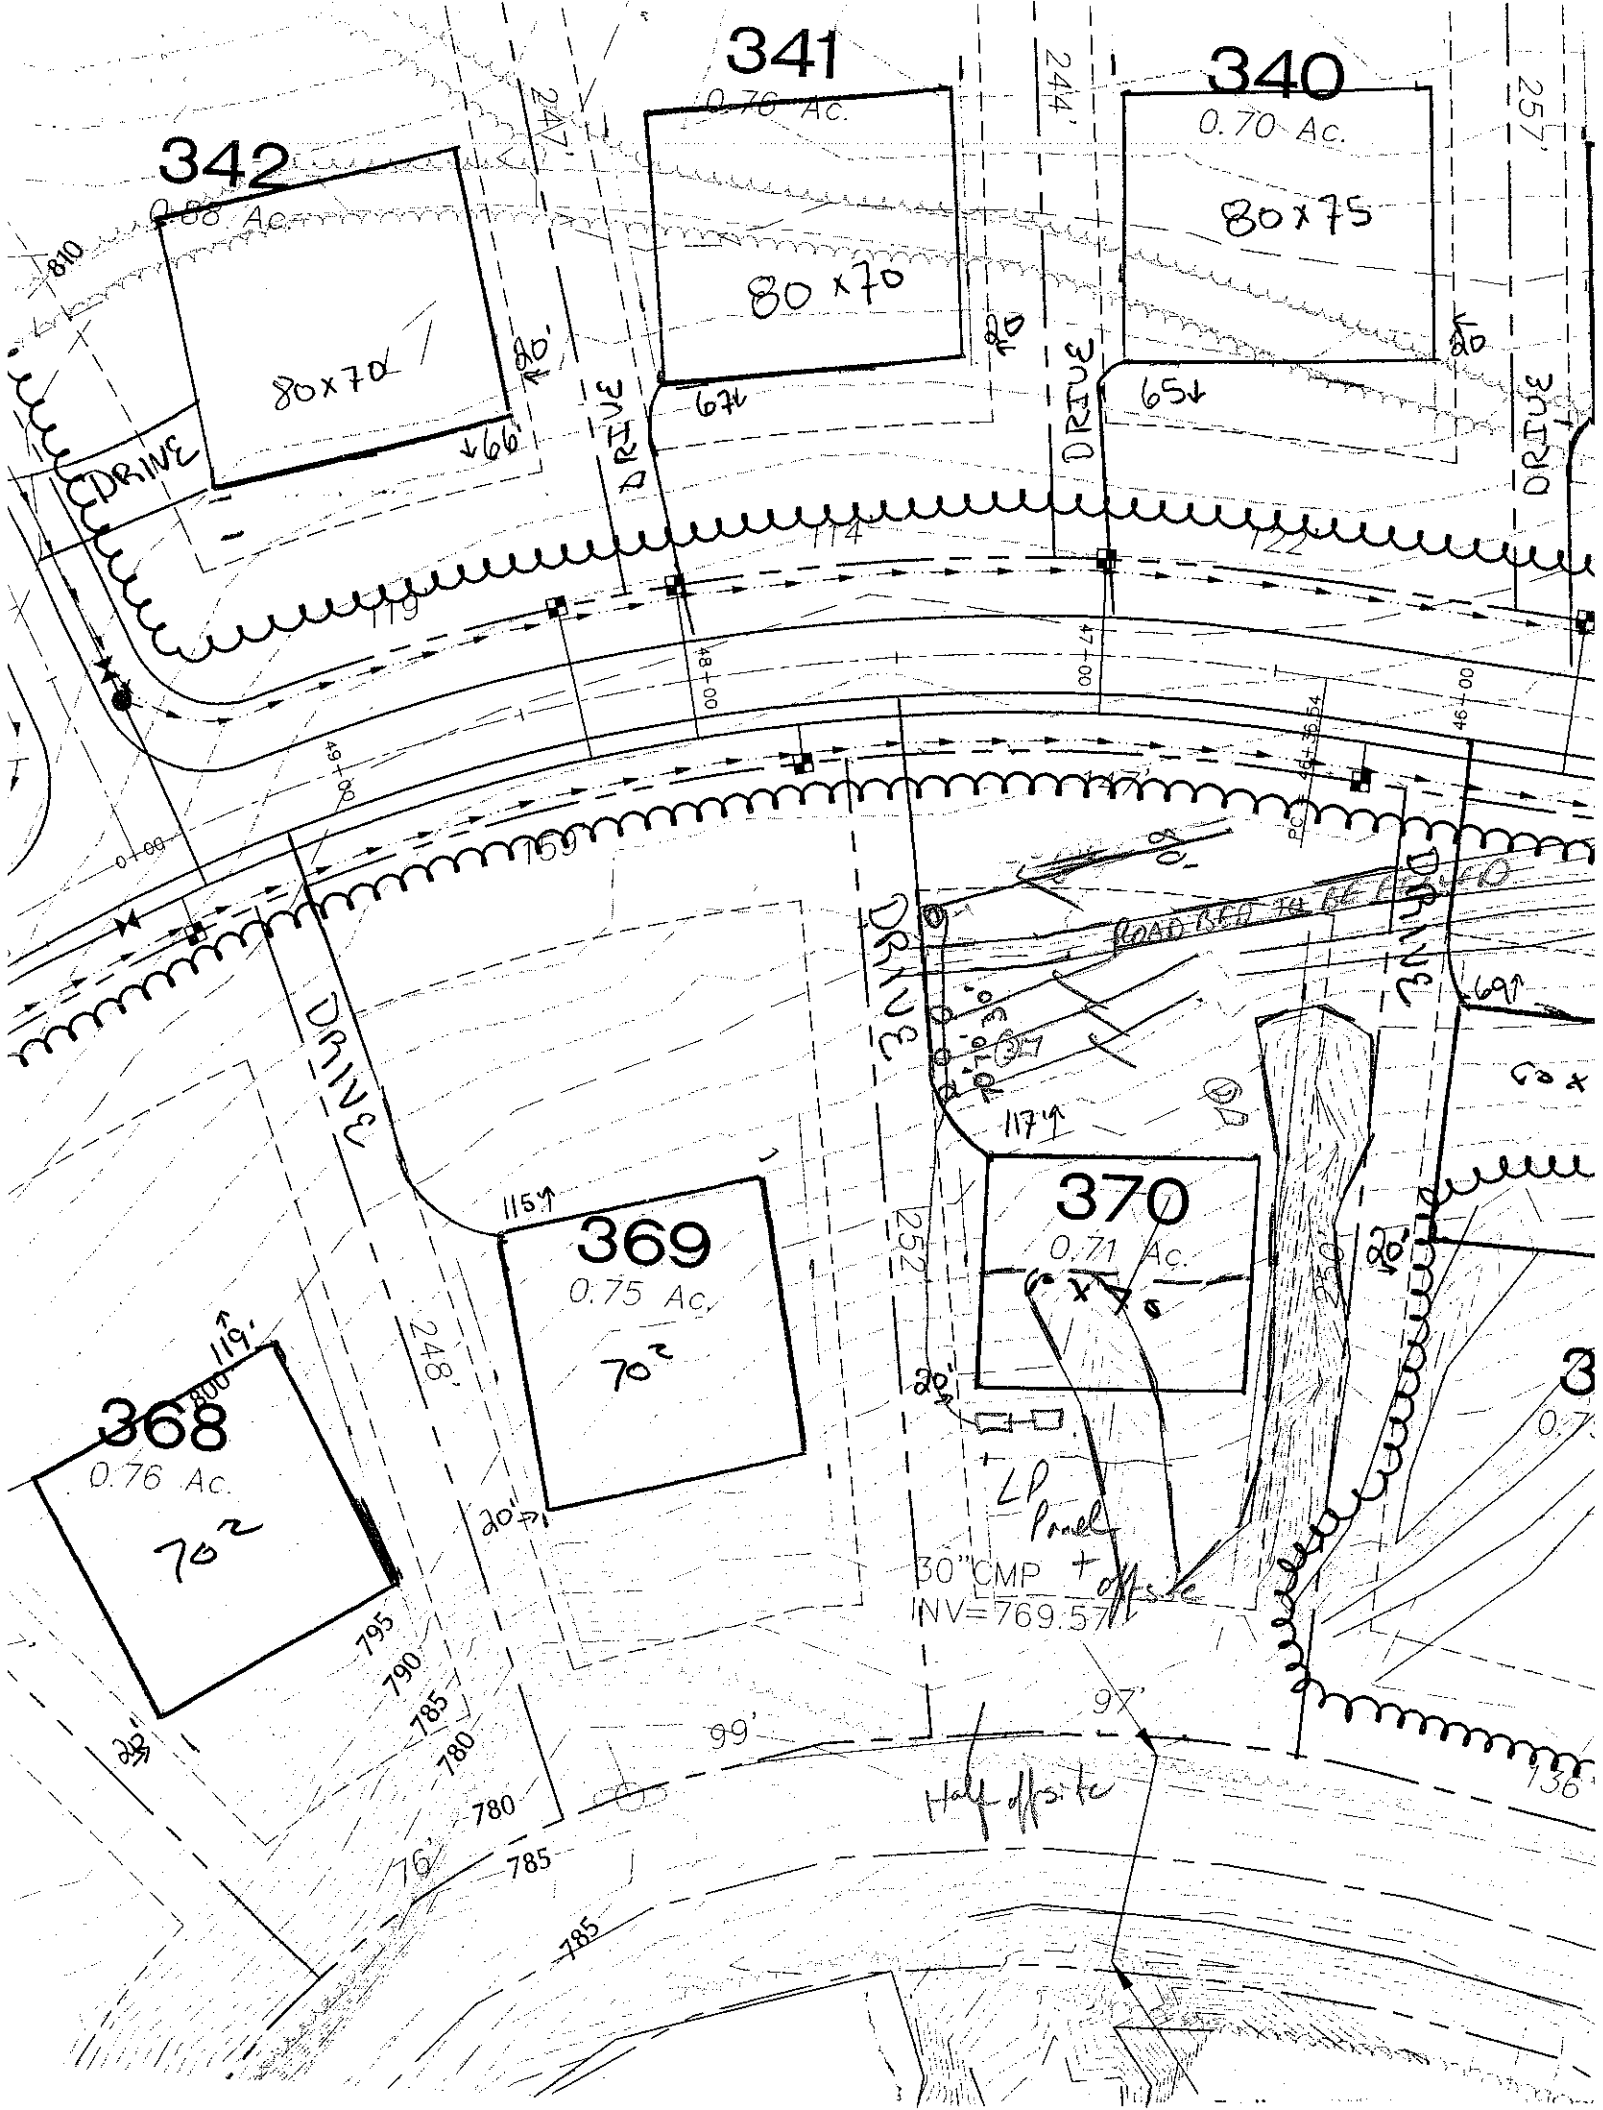

341
0.70 Ac.
340
0.70 Ac.
80x75
342
0.88 Ac.
80x70
80x70
DRIVE
DRIVE
DRIVE
DRIVE
247'
244'
257'
80'
20'
67'
65'
66'
114'
122'
119'
48+00
47+00
46+00
46+36.54
PC
0+00
8+49
150'
ROAD BED TO BE LEVELED
69'
117'
115'
369
0.75 Ac.
70²
370
0.71 Ac.
252'
248'
119'
368
0.76 Ac.
70²
20'
LP
Panel
30" CMP + offsite
INV=769.57'
795
790
785
780
780
785
785
99'
97'
136'
Half offsite
76'
28'