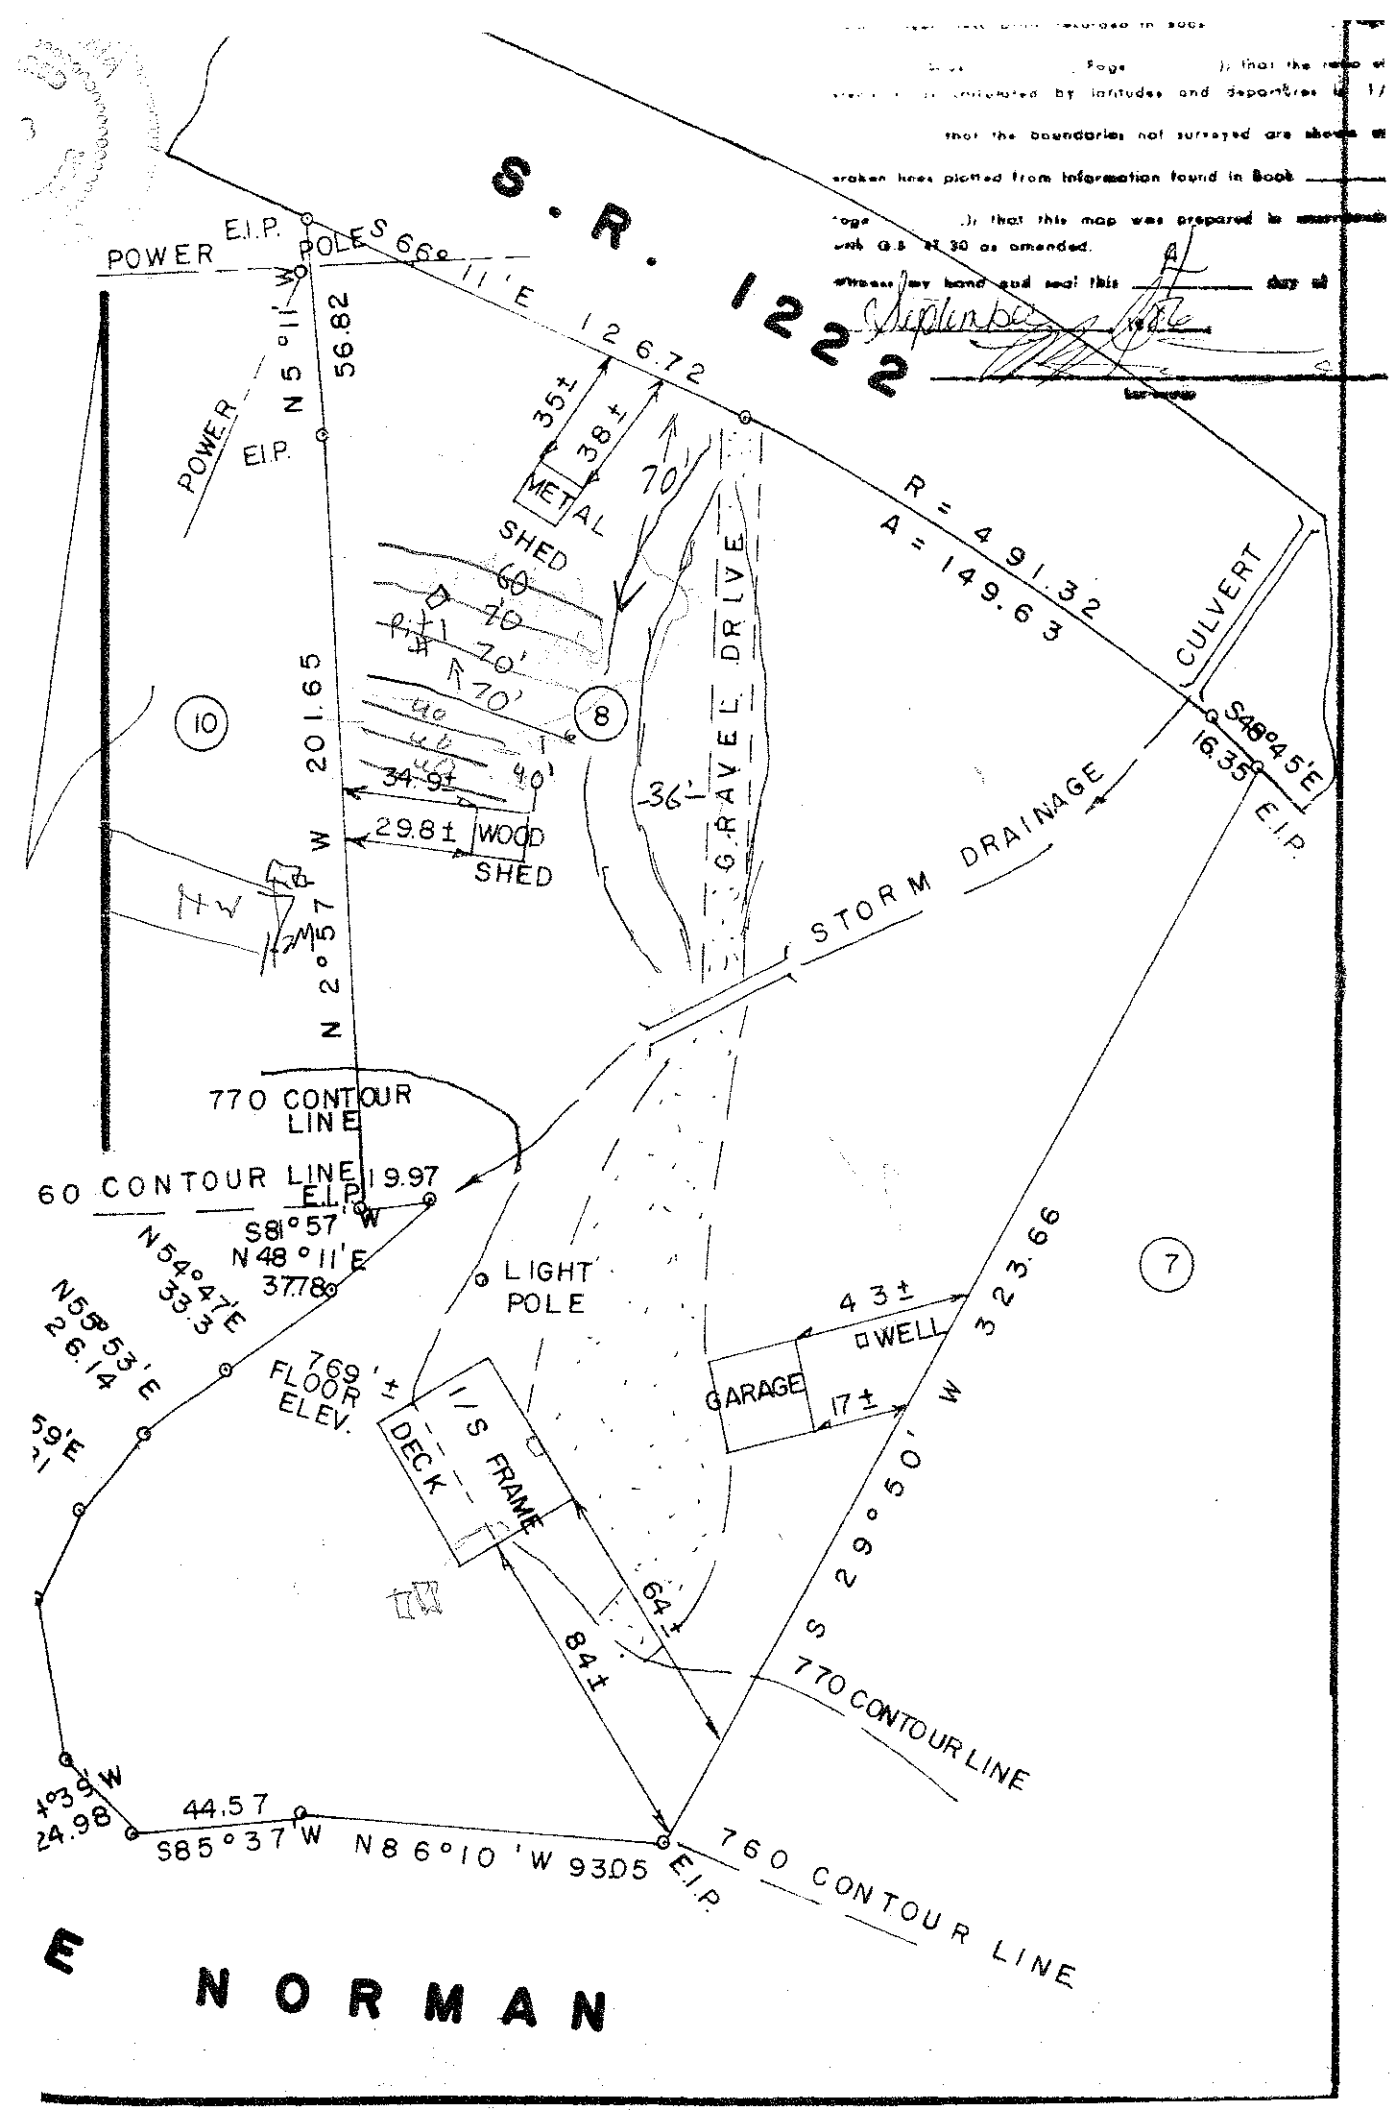

S.R. 122
POWER POLES
E.I.P.
S 66° 11' E 1267.2
N 5° 11' W 56.82
POWER
E.I.P.
35±
38±
METAL SHED
70'
R = 491.32
A = 149.63
CULVERT
S48°45'E 16.35
E.I.P.
60
70
70'
70'
40
40
40'
34.9±
29.8± WOOD SHED
10
8
GRAVEL DRIVE
36'
N 2° 57' W 201.65
STORM DRAINAGE
770 CONTOUR LINE
60 CONTOUR LINE
19.97
E.I.P.
S81° 57' W
N 48° 11' E 37.78
N54° 47' E 33.3
N58° 53' E 26.14
LIGHT POLE
769'± FLOOR ELEV.
1/S FRAME DECK
43±
WELL
GARAGE
17±
S 23° 66'
S 29° 50' W
64±
84±
770 CONTOUR LINE
760 CONTOUR LINE
S85° 37' W 44.57
N 86° 10' W 93.05
E.I.P.
7
NORMAN