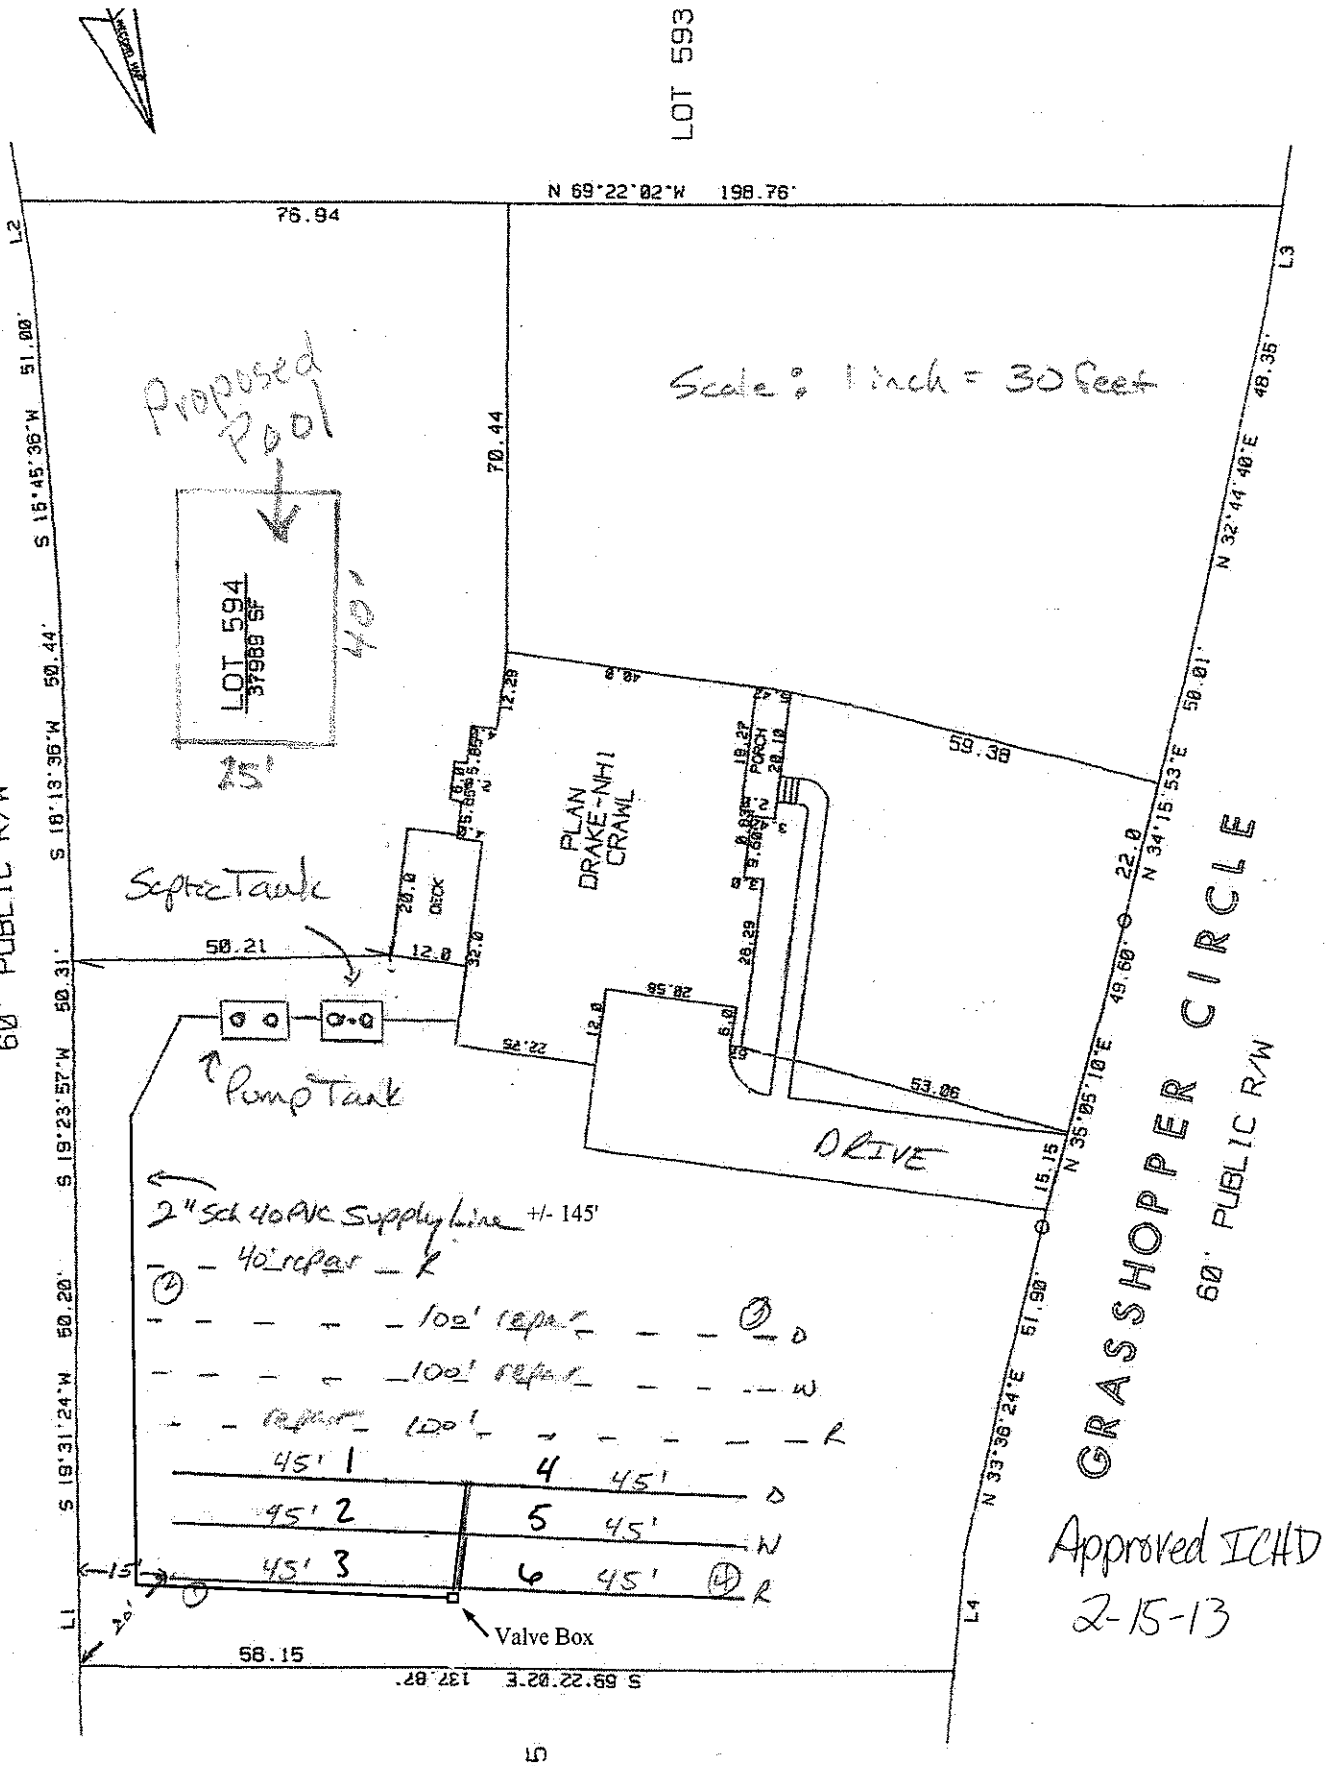


Approved ICHD
2-15-13

PRELIMINARY SQ. FT.
TOTAL SF TO B/C: SF

5' PUBLIC S/W: N/A

HOUSE: 2596 SF
DRIVE: 1163 SF HOUSE-R/W
228 SF R/W-B/C
SIDEWALK: 165 SF
PATIO: N/A
SOD TO B/C: N/A

LINE	BEARING	DISTANCE
L 1	S 18°56'44"W	16.04'
L 2	S 10°25'42"W	11.41'
L 3	N 29°01'33"E	15.82'
L 4	N 25°31'44"E	18.90'

TRUE HOMES