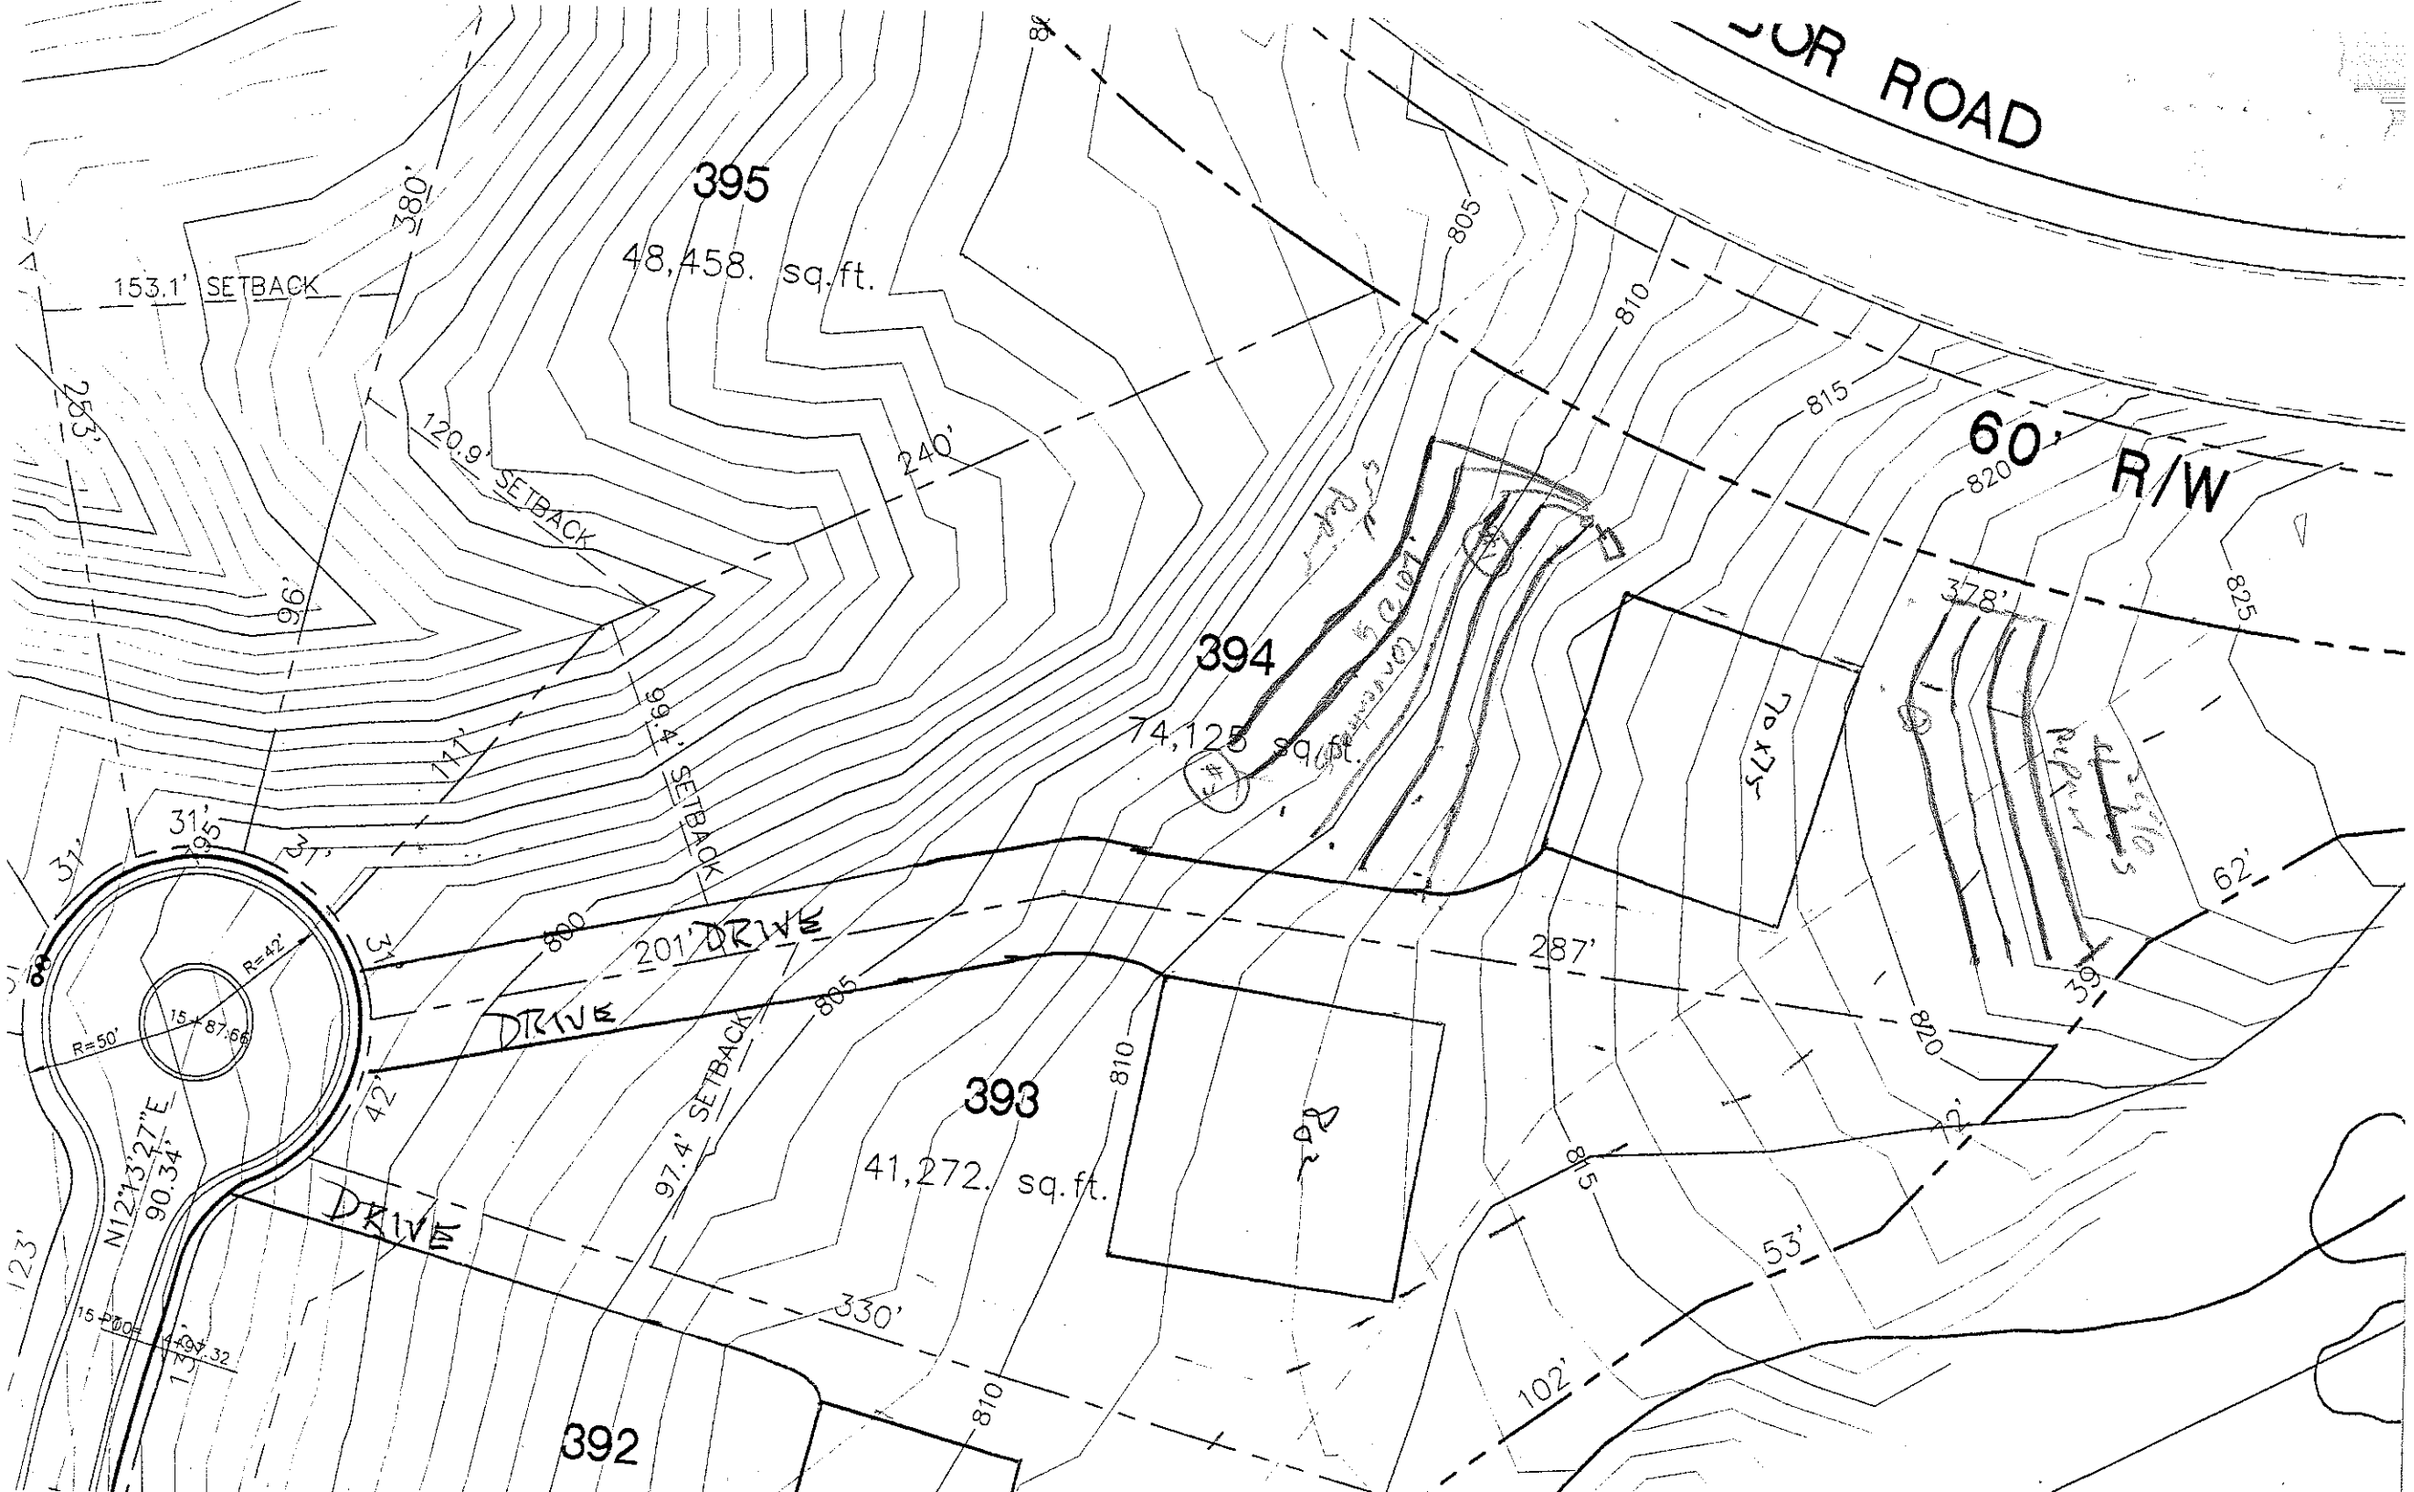

OR ROAD
395
48,458. sq.ft.
153.1' SETBACK
120.9' SETBACK
380'
240'
253'
96'
111'
69.4' SETBACK
394
74,125 sq.ft.
60' R/W
805
810
815
820
825
378'
62'
287'
201' DRIVE
DRIVE
97.4' SETBACK
393
41,272. sq.ft.
330'
102'
53'
392
R=50'
R=42'
N12°13'27"E
90.34'
31'
37'
42'