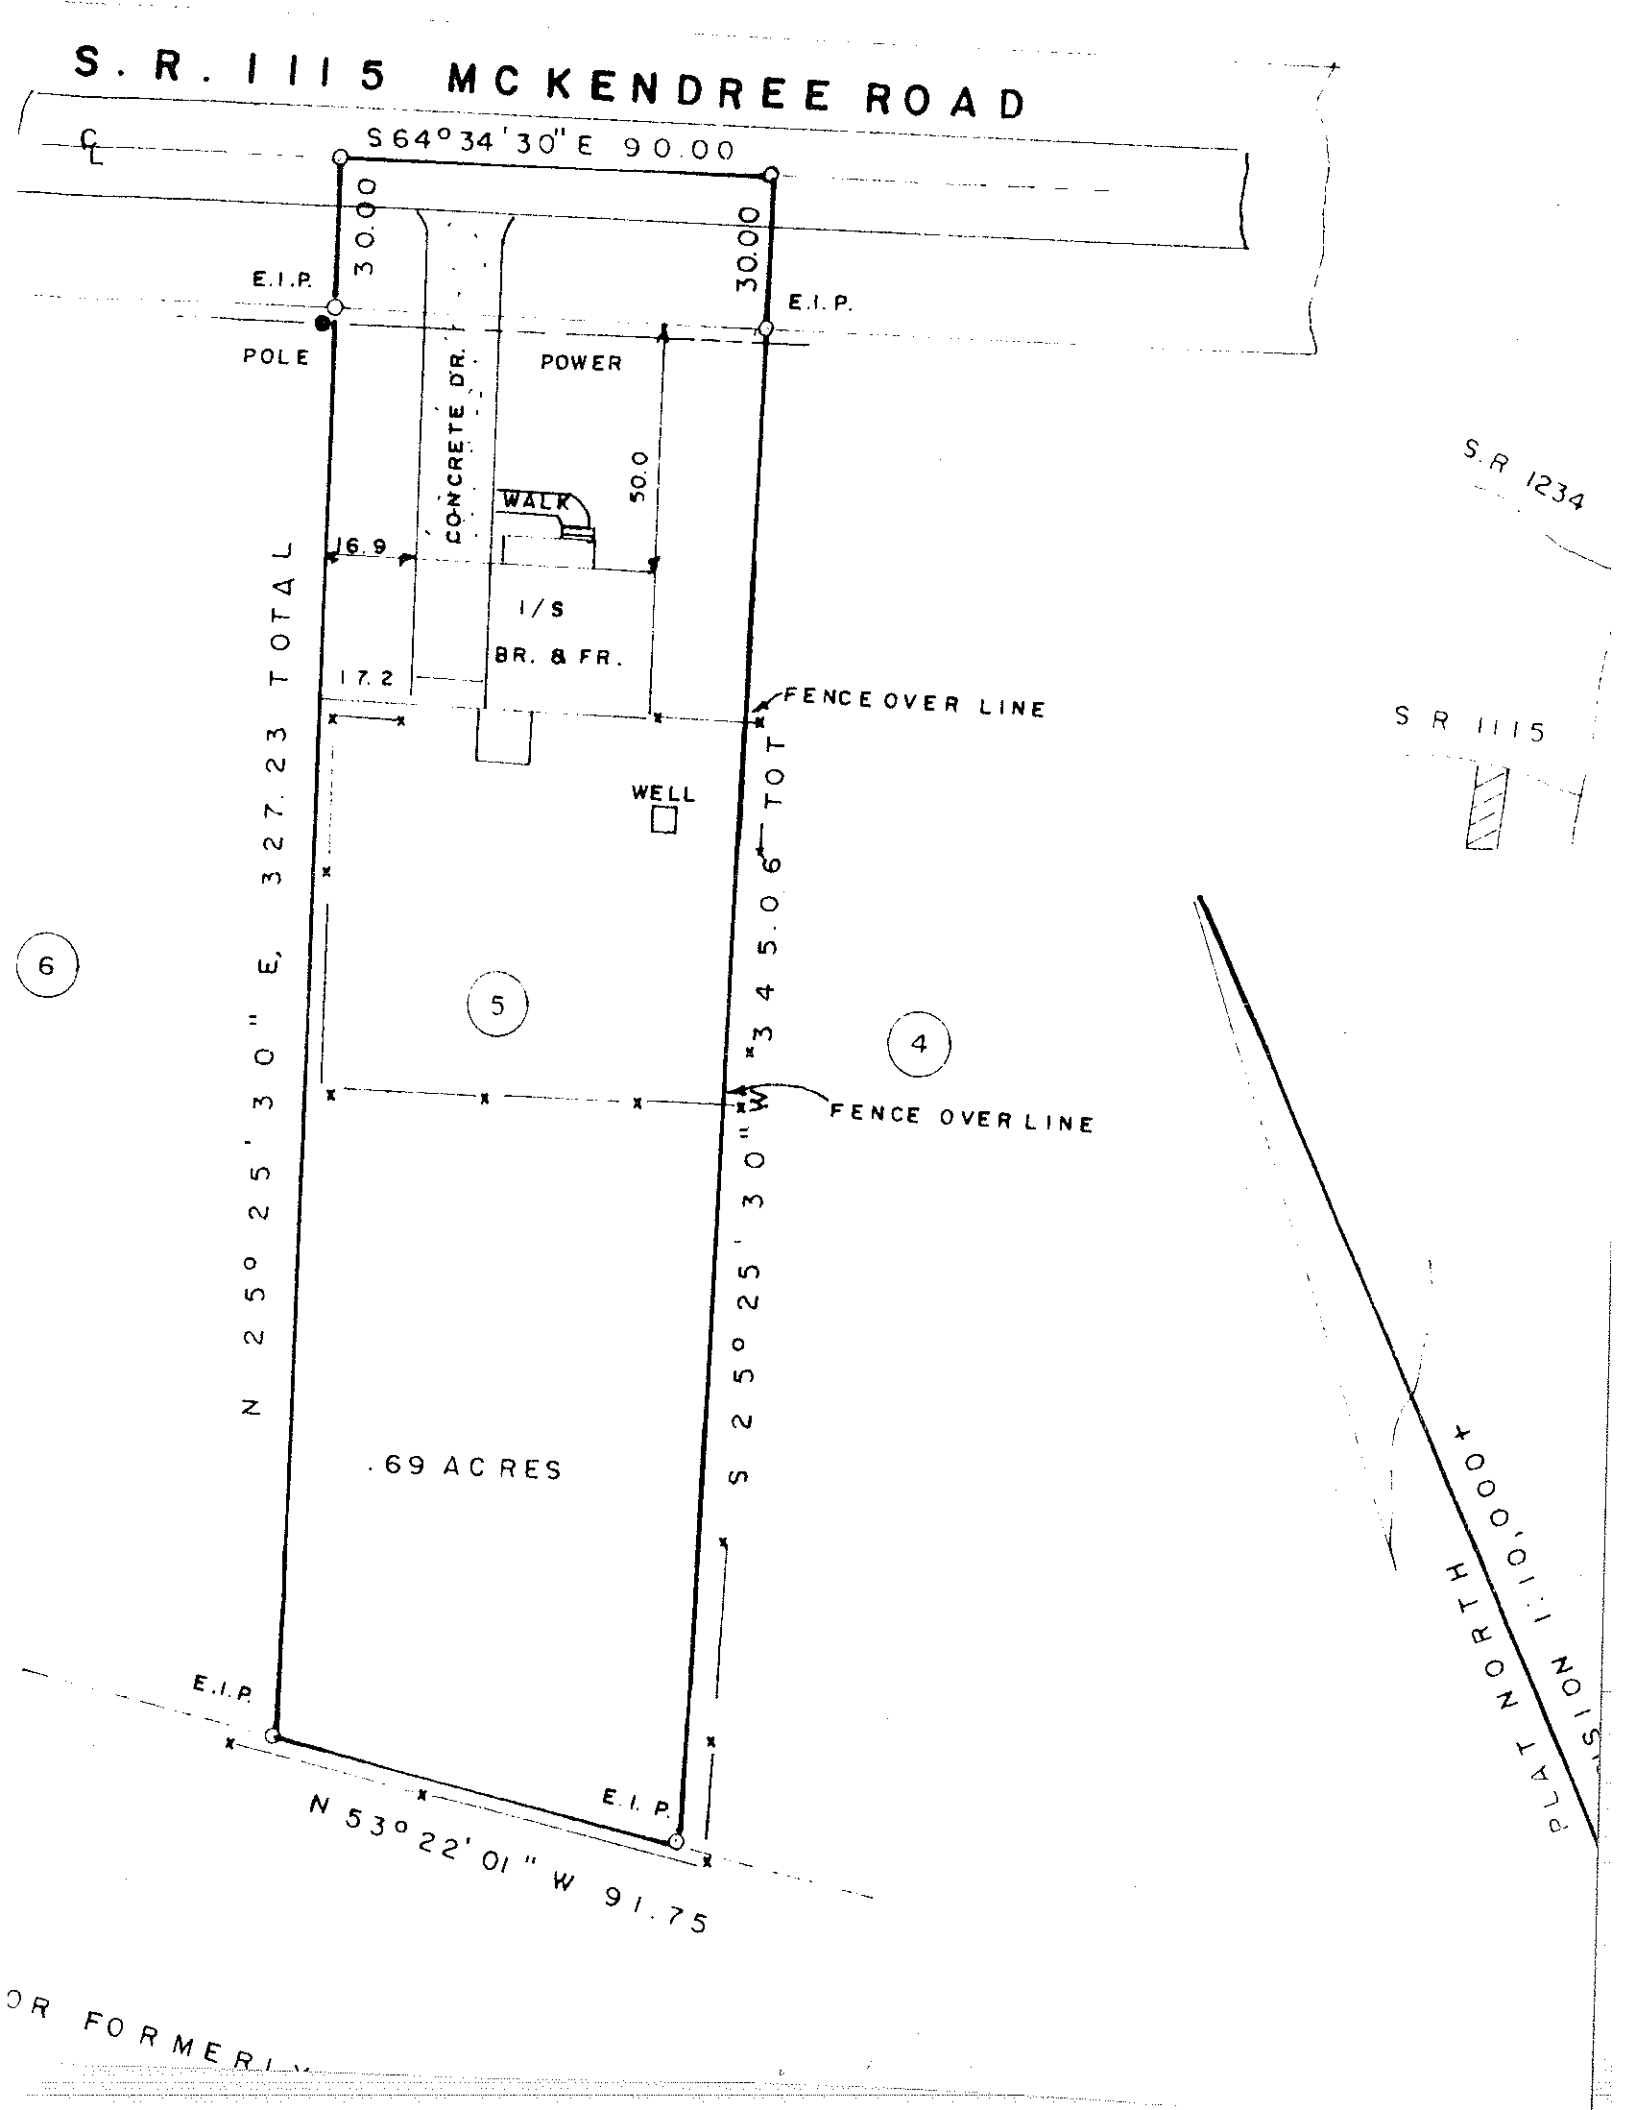

S.R. 1115 MCKENDREE ROAD
S 64° 34' 30" E 90.00
30.00
30.00
E.I.P.
E.I.P.
POLE
POWER
CONCRETE DR.
WALK
50.0
16.9
17.2
I/S
BR. & FR.
FENCE OVER LINE
WELL
N 25° 25' 30" E, 327.23 TOTAL
S 25° 25' 30" W 345.06 TOT
FENCE OVER LINE
6
5
4
.69 ACRES
E.I.P.
E.I.P.
N 53° 22' 01" W 91.75
S.R. 1234
S R 1115
PLAT NORTH 1" = 1,000'
OR FORMERLY