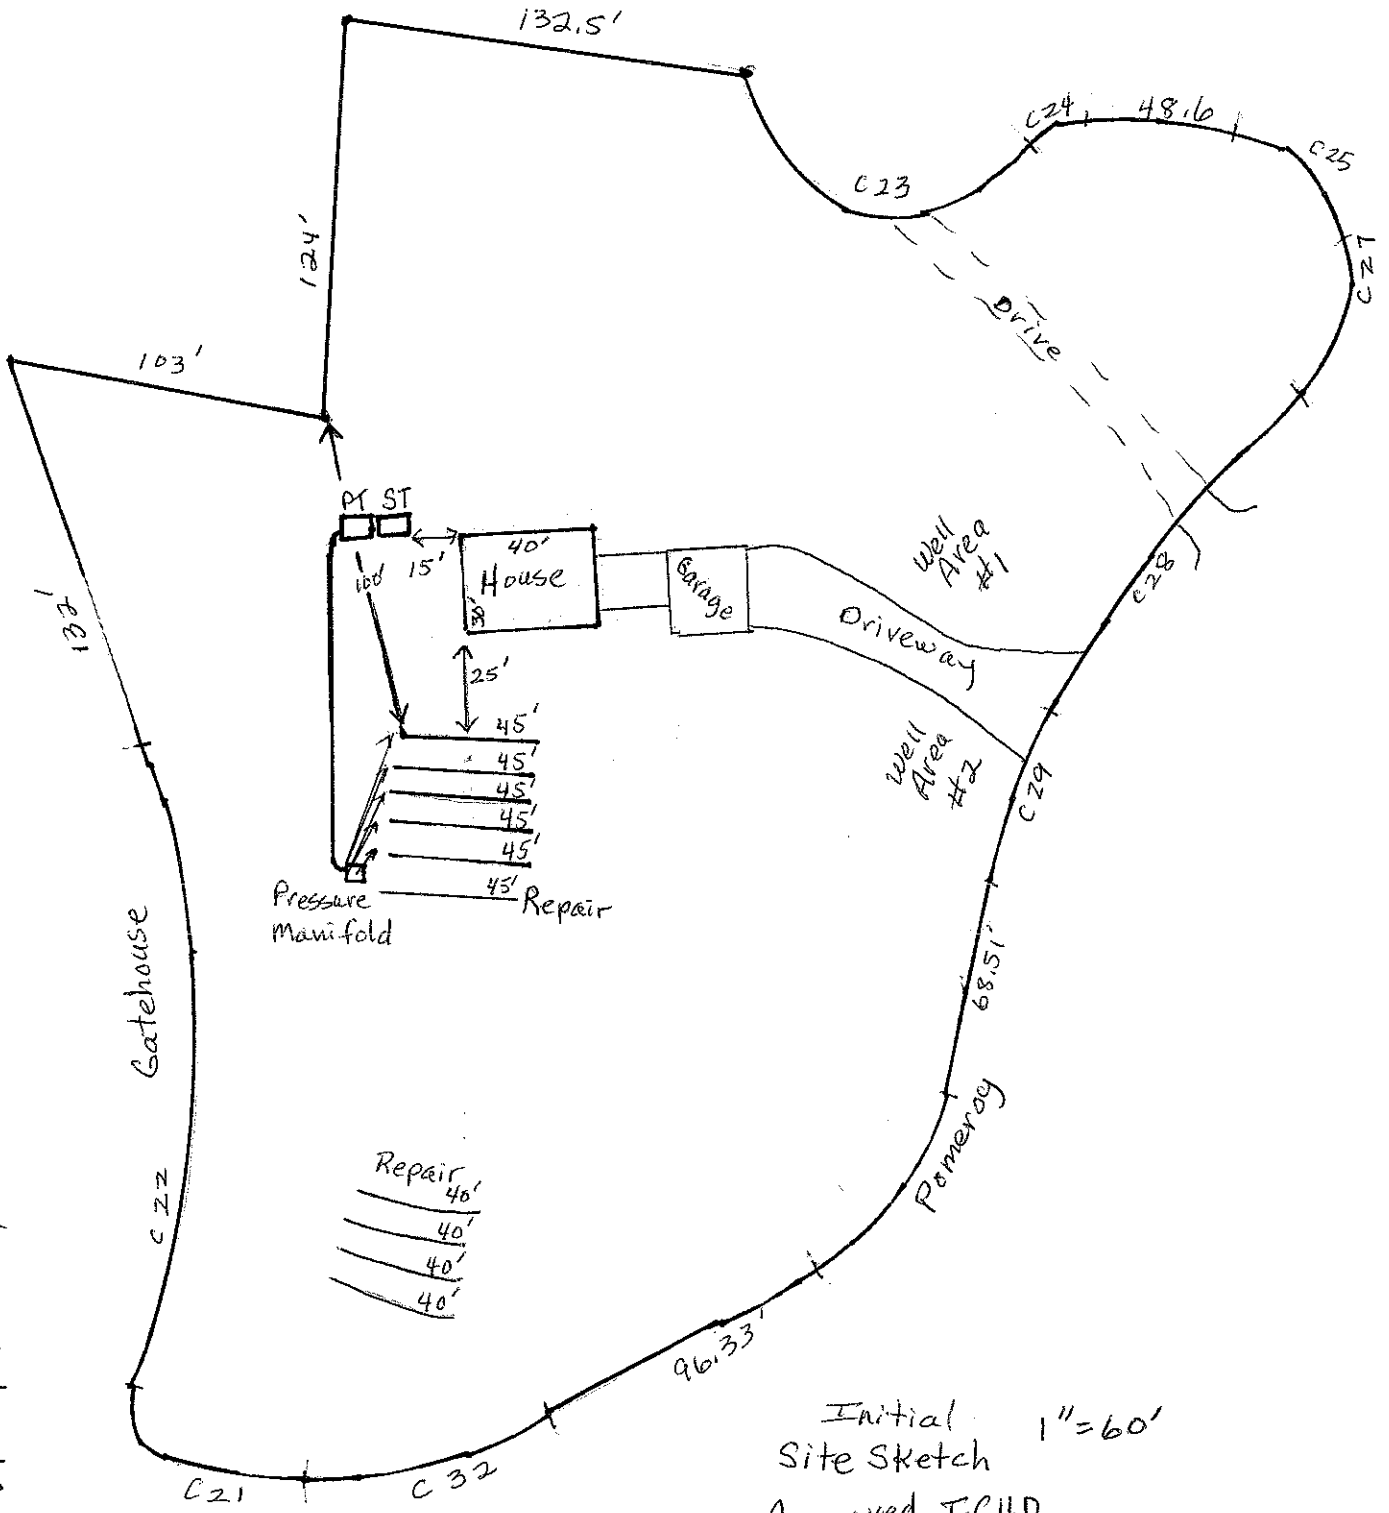


PT 2-11-12 / 802
ST 4-2-12 / 825

M152

Initial 1"=60'
Site Sketch
Approved ICHD
3-14-12
gm

Pin # 4626 88 7742
Beech Tree Road TR2