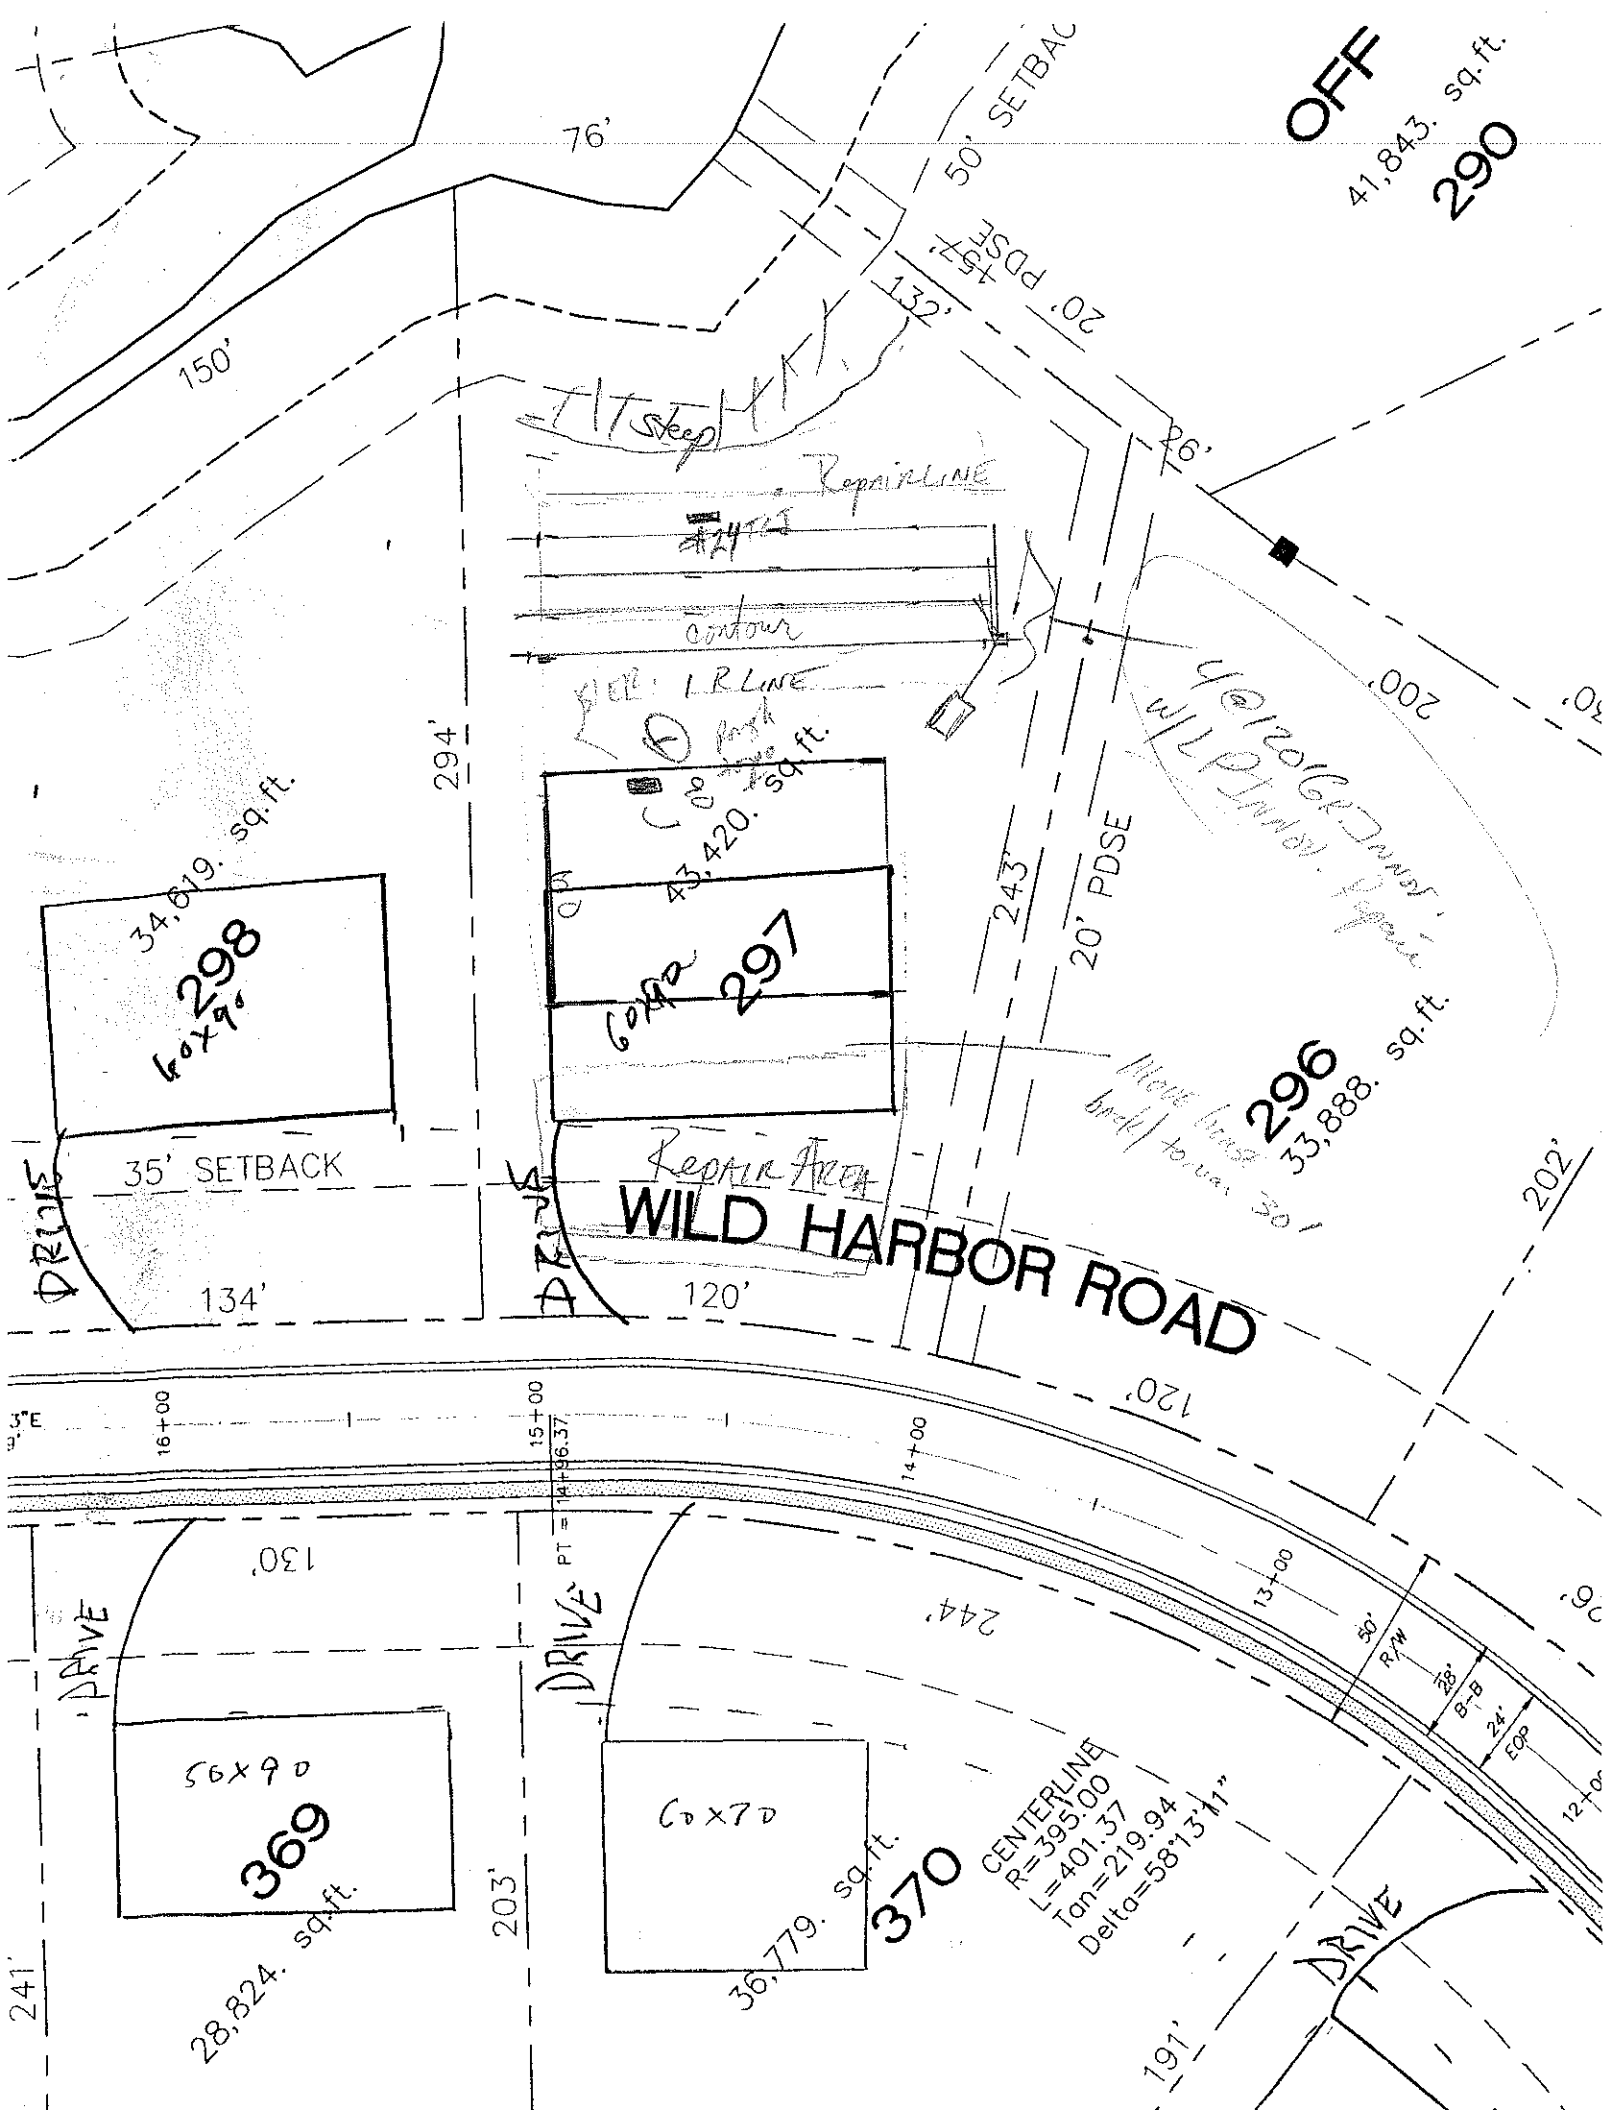

OFF
41,843. sq.ft.
290
76'
50' SETBACK
20' PDSE
132'
150'
Steep
Repair LINE
contour
PIER
LRLINE
Porch
294'
34,619. sq.ft.
298
60x90
43,420. sq.ft.
297
60x90
243'
20' PDSE
200'
296
33,888. sq.ft.
35' SETBACK
Repair Area
WILD HARBOR ROAD
134'
120'
202'
DRIVE
16+00
15+00
14+00
13+00
PT = 14+96.37
130'
244'
56x90
369
28,824. sq.ft.
60x70
370
36,779. sq.ft.
203'
241'
191'
CENTERLINE
R=395.00
L=401.37
Tan=219.94
Delta=58°13'11"
50' R/W
28' B-B
24' EOP