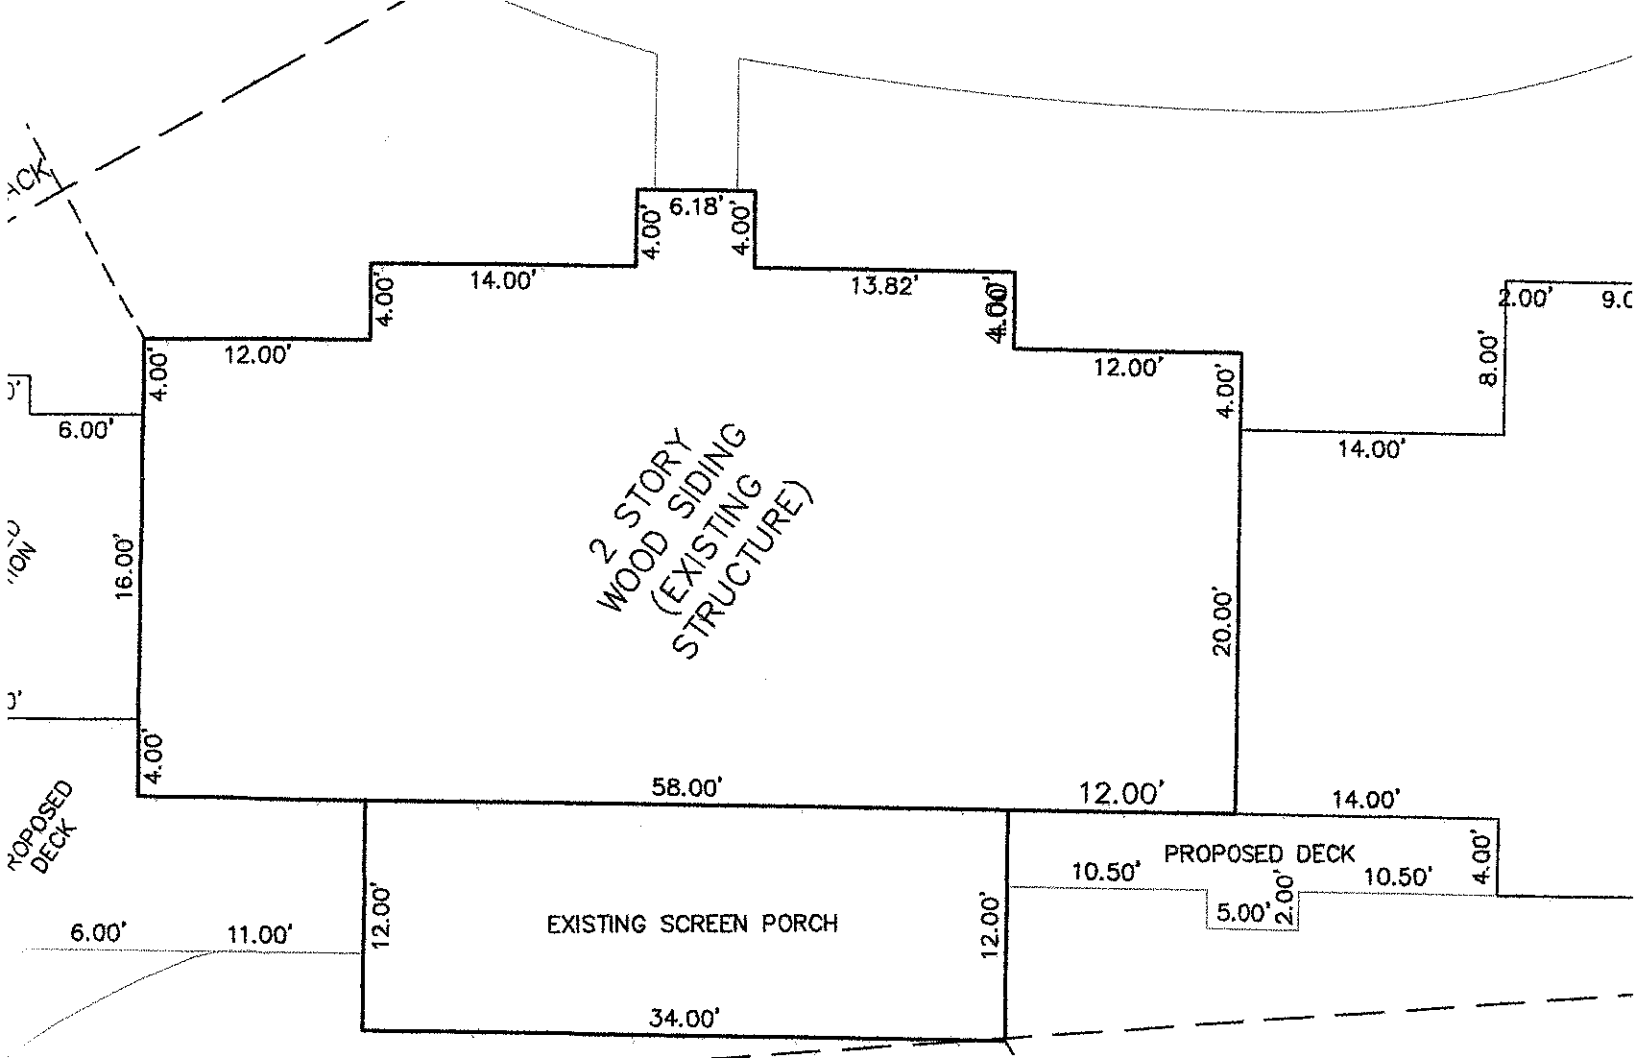

6.18'
4.00'
4.00'
14.00'
4.00'
13.82'
4.00'
12.00'
4.00'
6.00'
12.00'
4.00'
2.00'
8.00'
14.00'
2 STORY
WOOD SIDING
(EXISTING
STRUCTURE)
16.00'
20.00'
4.00'
58.00'
12.00'
14.00'
PROPOSED DECK
10.50'
10.50'
4.00'
5.00'
2.00'
6.00'
11.00'
12.00'
EXISTING SCREEN PORCH
12.00'
34.00'