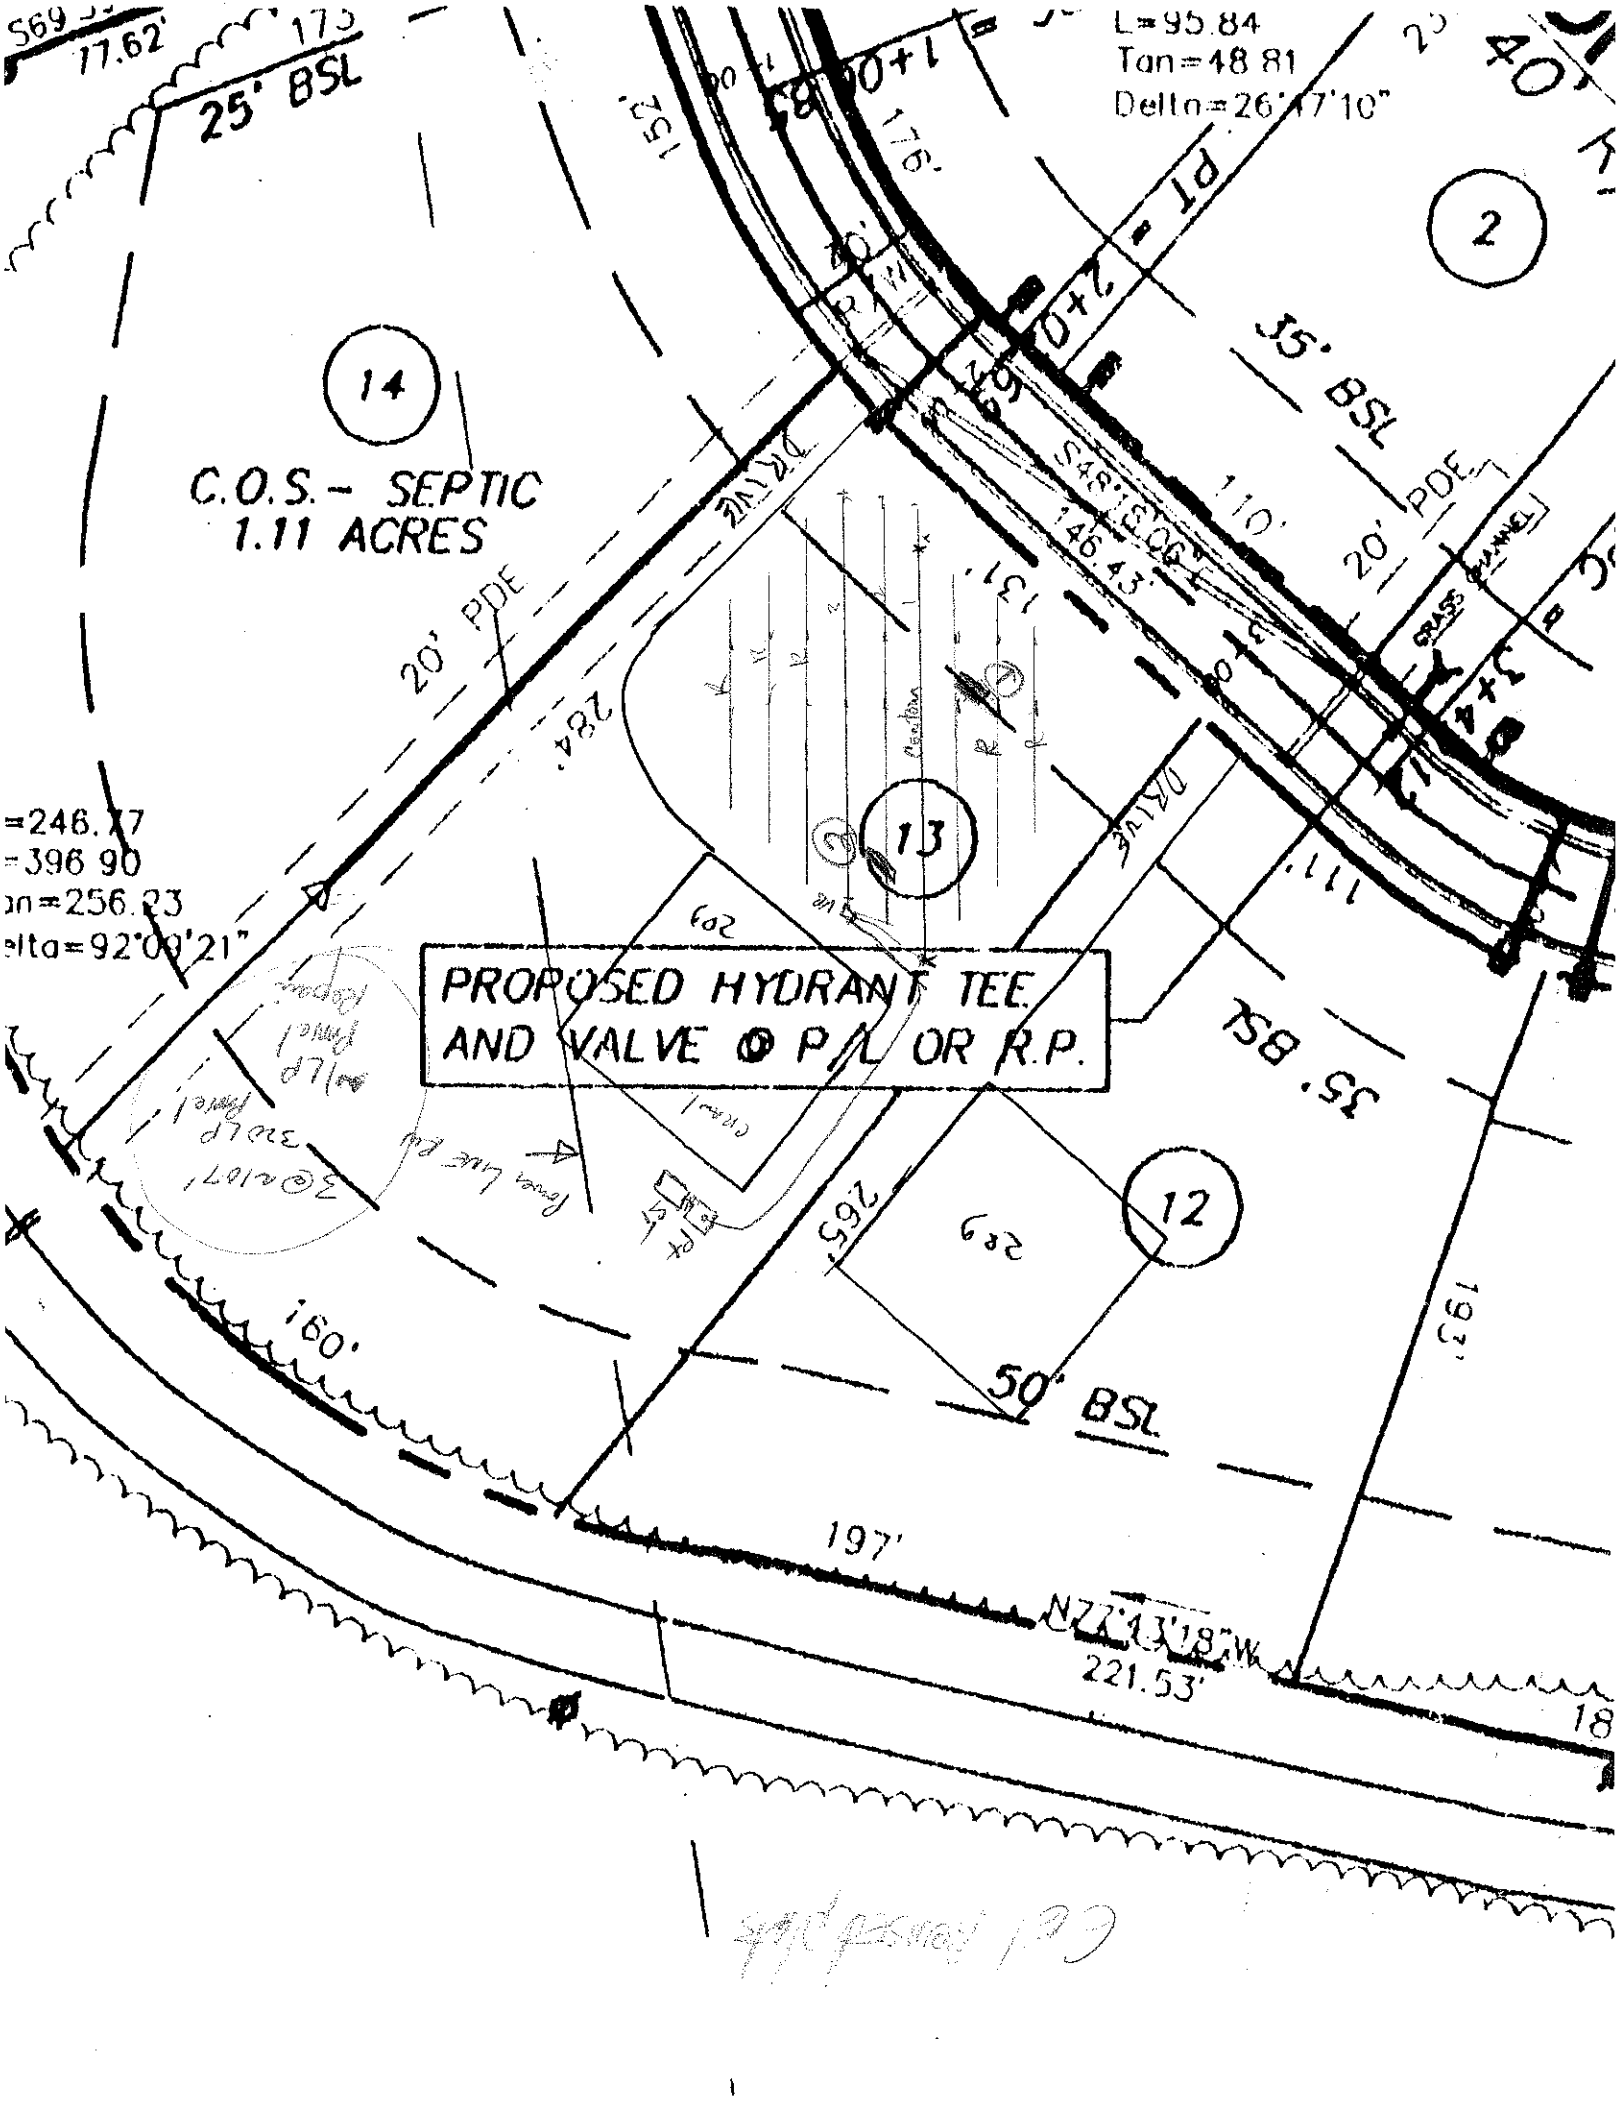

L=95.84
Tan=48.81
Delta=26°17'10"
14
C.O.S. - SEPTIC
1.11 ACRES
13
12
2
20' PDE
25' BSL
35' BSL
50' BSL
PROPOSED HYDRANT TEE
AND VALVE @ P/L OR R.P.
S48°15'06"E
146.43'
N71°13'18"W
221.53'
197'
160'
265'
284'
131'
110'
111'
193'
GRASS CHANNEL