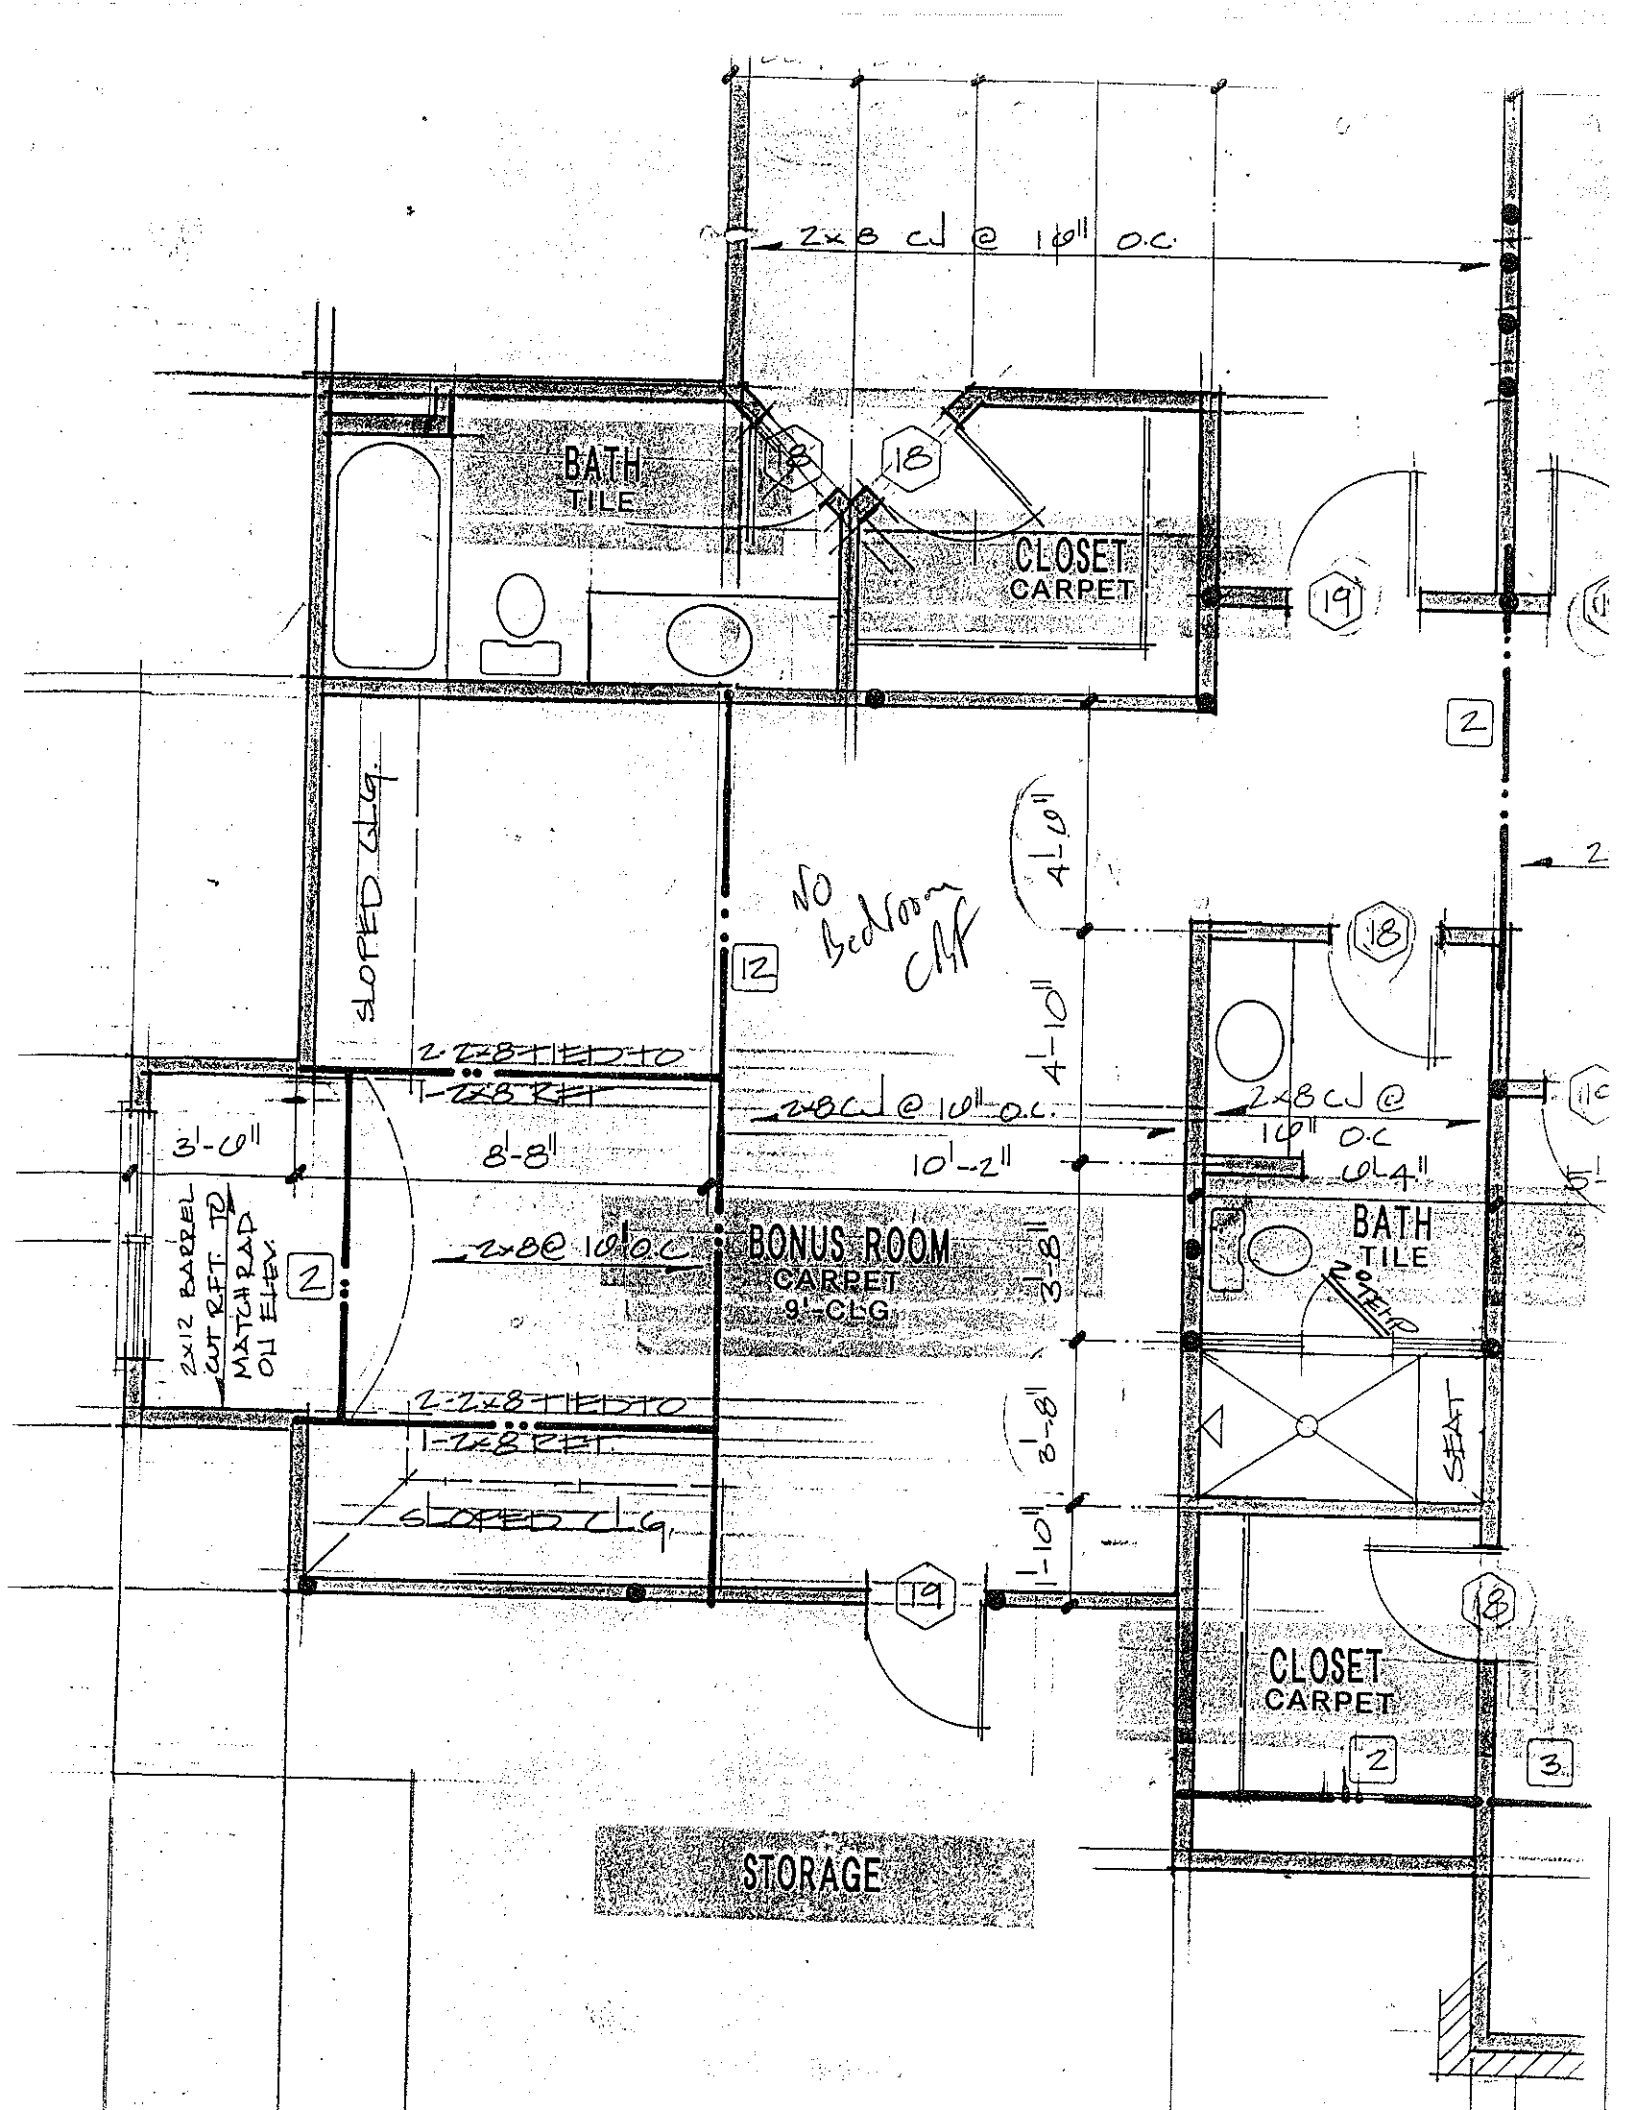

2x8 cj @ 16" O.C.
BATH
TILE
18
18
CLOSET
CARPET
19
2
SLOPED CLG.
No Bedroom
CLK
4'-10"
12
2-2x8 TIED TO
1-2x8 RFT.
2x8 cj @ 16" O.C.
3'-0"
8'-8"
10'-2"
2x8 cj @
16" O.C
4'-4"
BONUS ROOM
CARPET
9'-CLG.
2x8 @ 16" O.C.
2x12 BARREL
CUT RFT. TO
MATCH RAD
OF ELEV.
2
3'-8"
BATH
TILE
STEP
SEAT
2-2x8 TIED TO
1-2x8 RFT.
SLOPED CLG.
19
1'-10"
3'-8"
18
CLOSET
CARPET
2
3
STORAGE