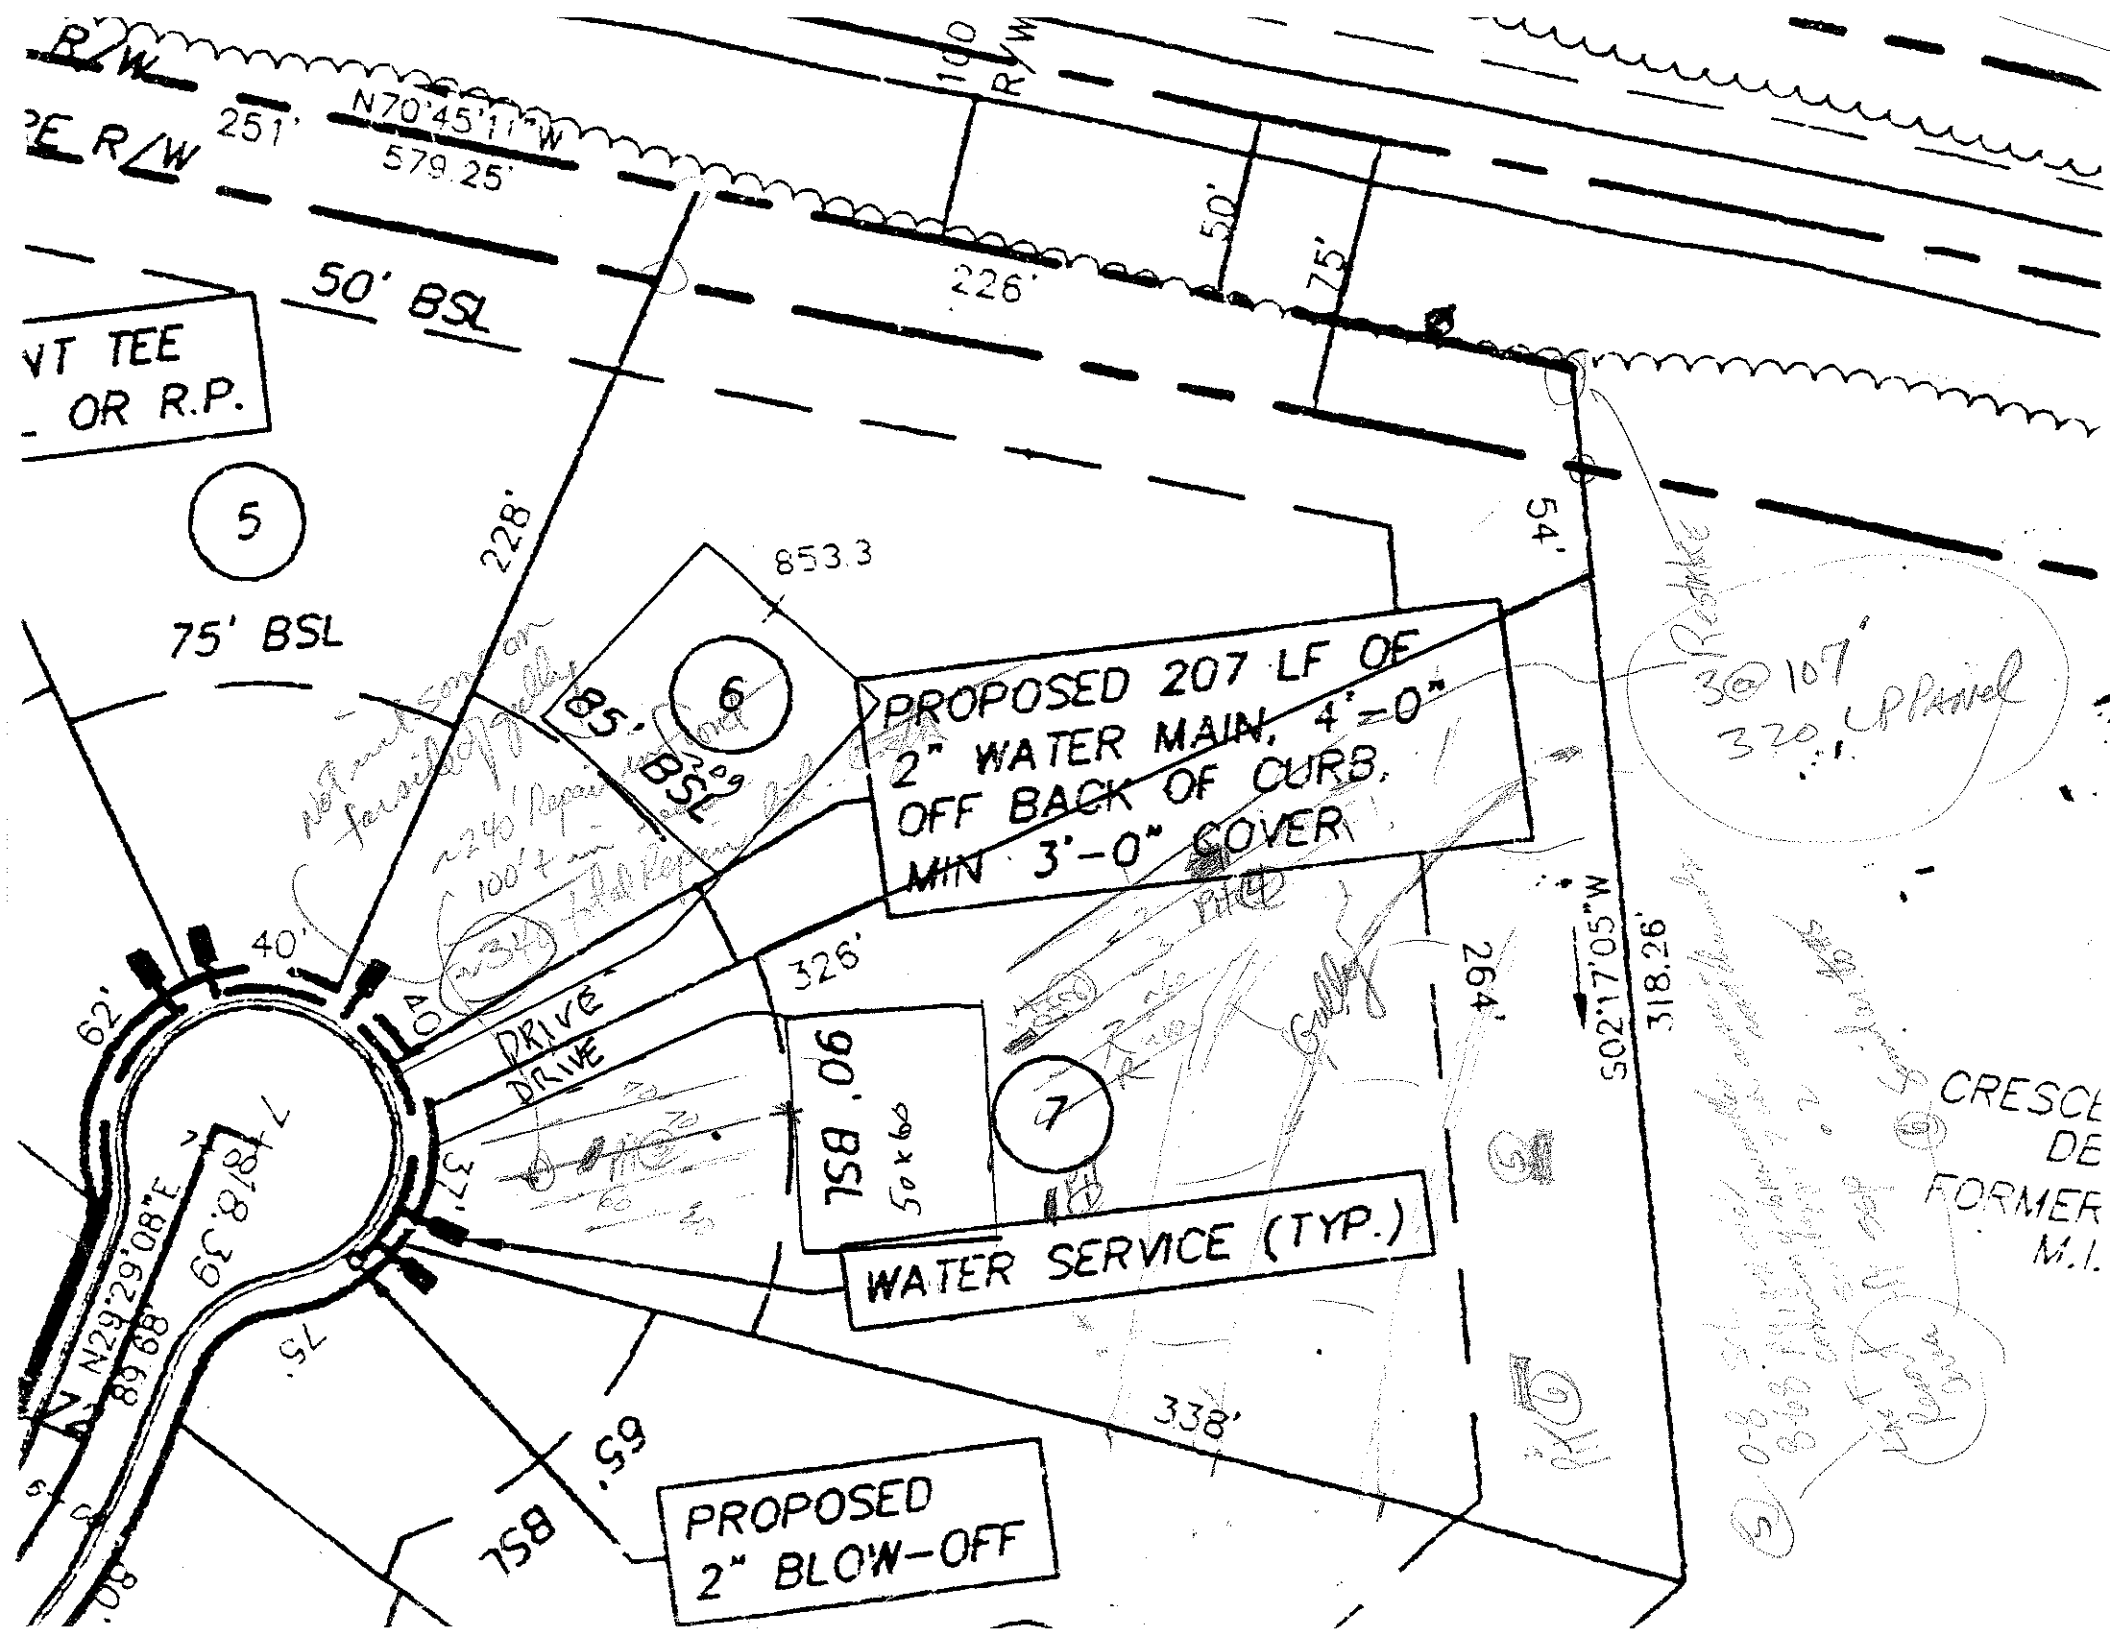

R/W
E R/W
N70°45'11"W
579.25'
251'
100' R/W
50'
75'
226'
50' BSL
VT TEE
OR R.P.
5
75' BSL
228'
853.3
6
85' BSL
54'
PROPOSED 207 LF OF
2" WATER MAIN, 4'-0"
OFF BACK OF CURB,
MIN 3'-0" COVER
30 107'
320.1' UPland
40'
62'
DRIVE
DRIVE
326'
264'
S02°17'05"W
318.26'
758.06
50x66
7
WATER SERVICE (TYP.)
N29°29'08"E
89.88'
65.81'
75'
338'
758.59
PROPOSED
2" BLOW-OFF
CRESCE
DE
FORMER
M.I.