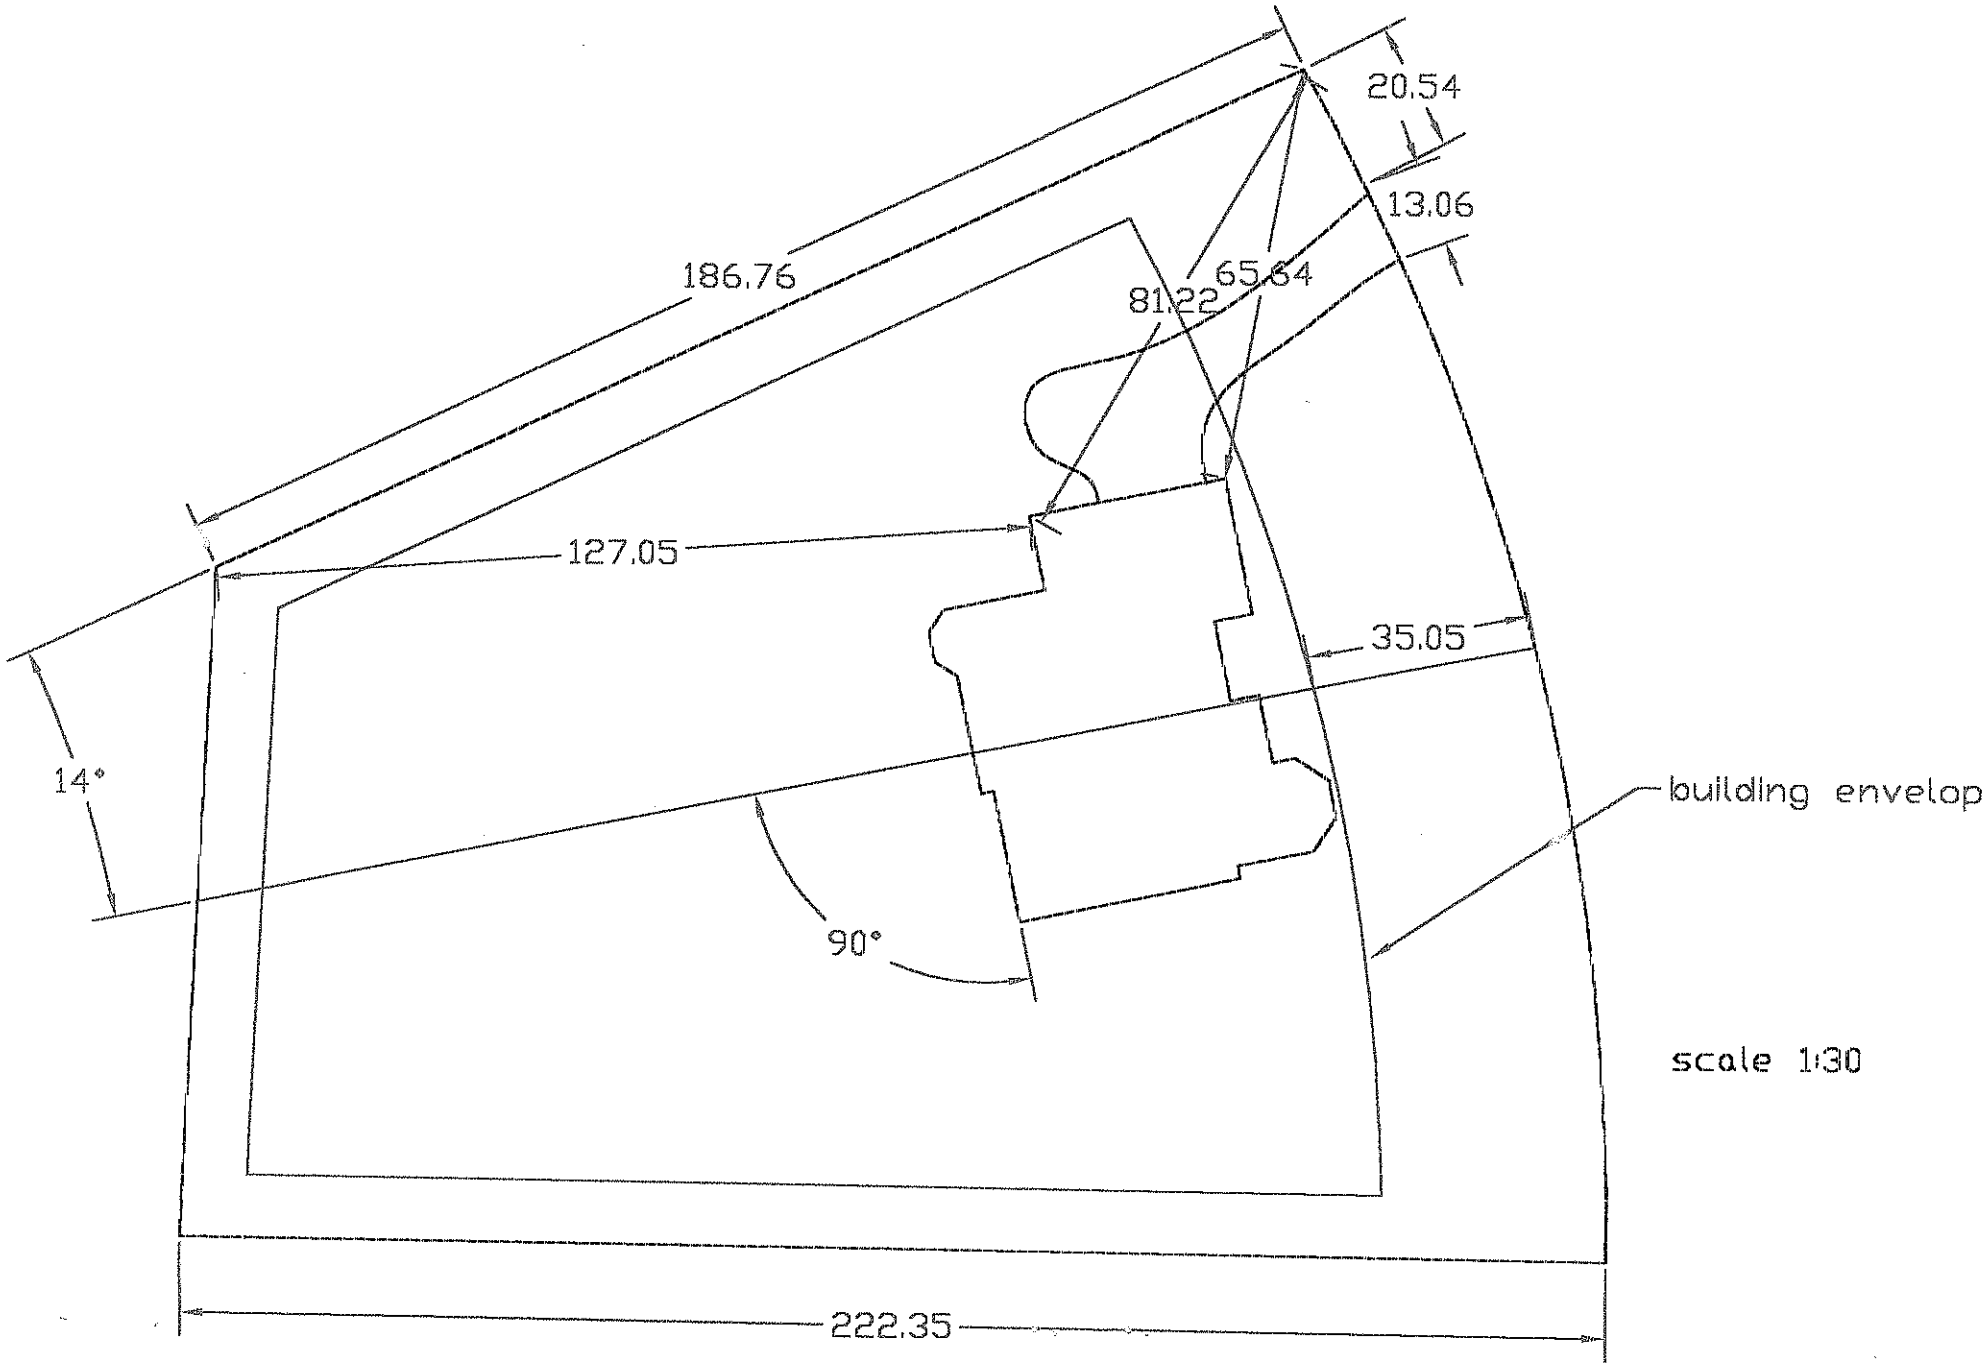

20.54
13.06
186.76
81.22
65.64
127.05
35.05
14°
90°
building envelop
scale 1:30
222.35