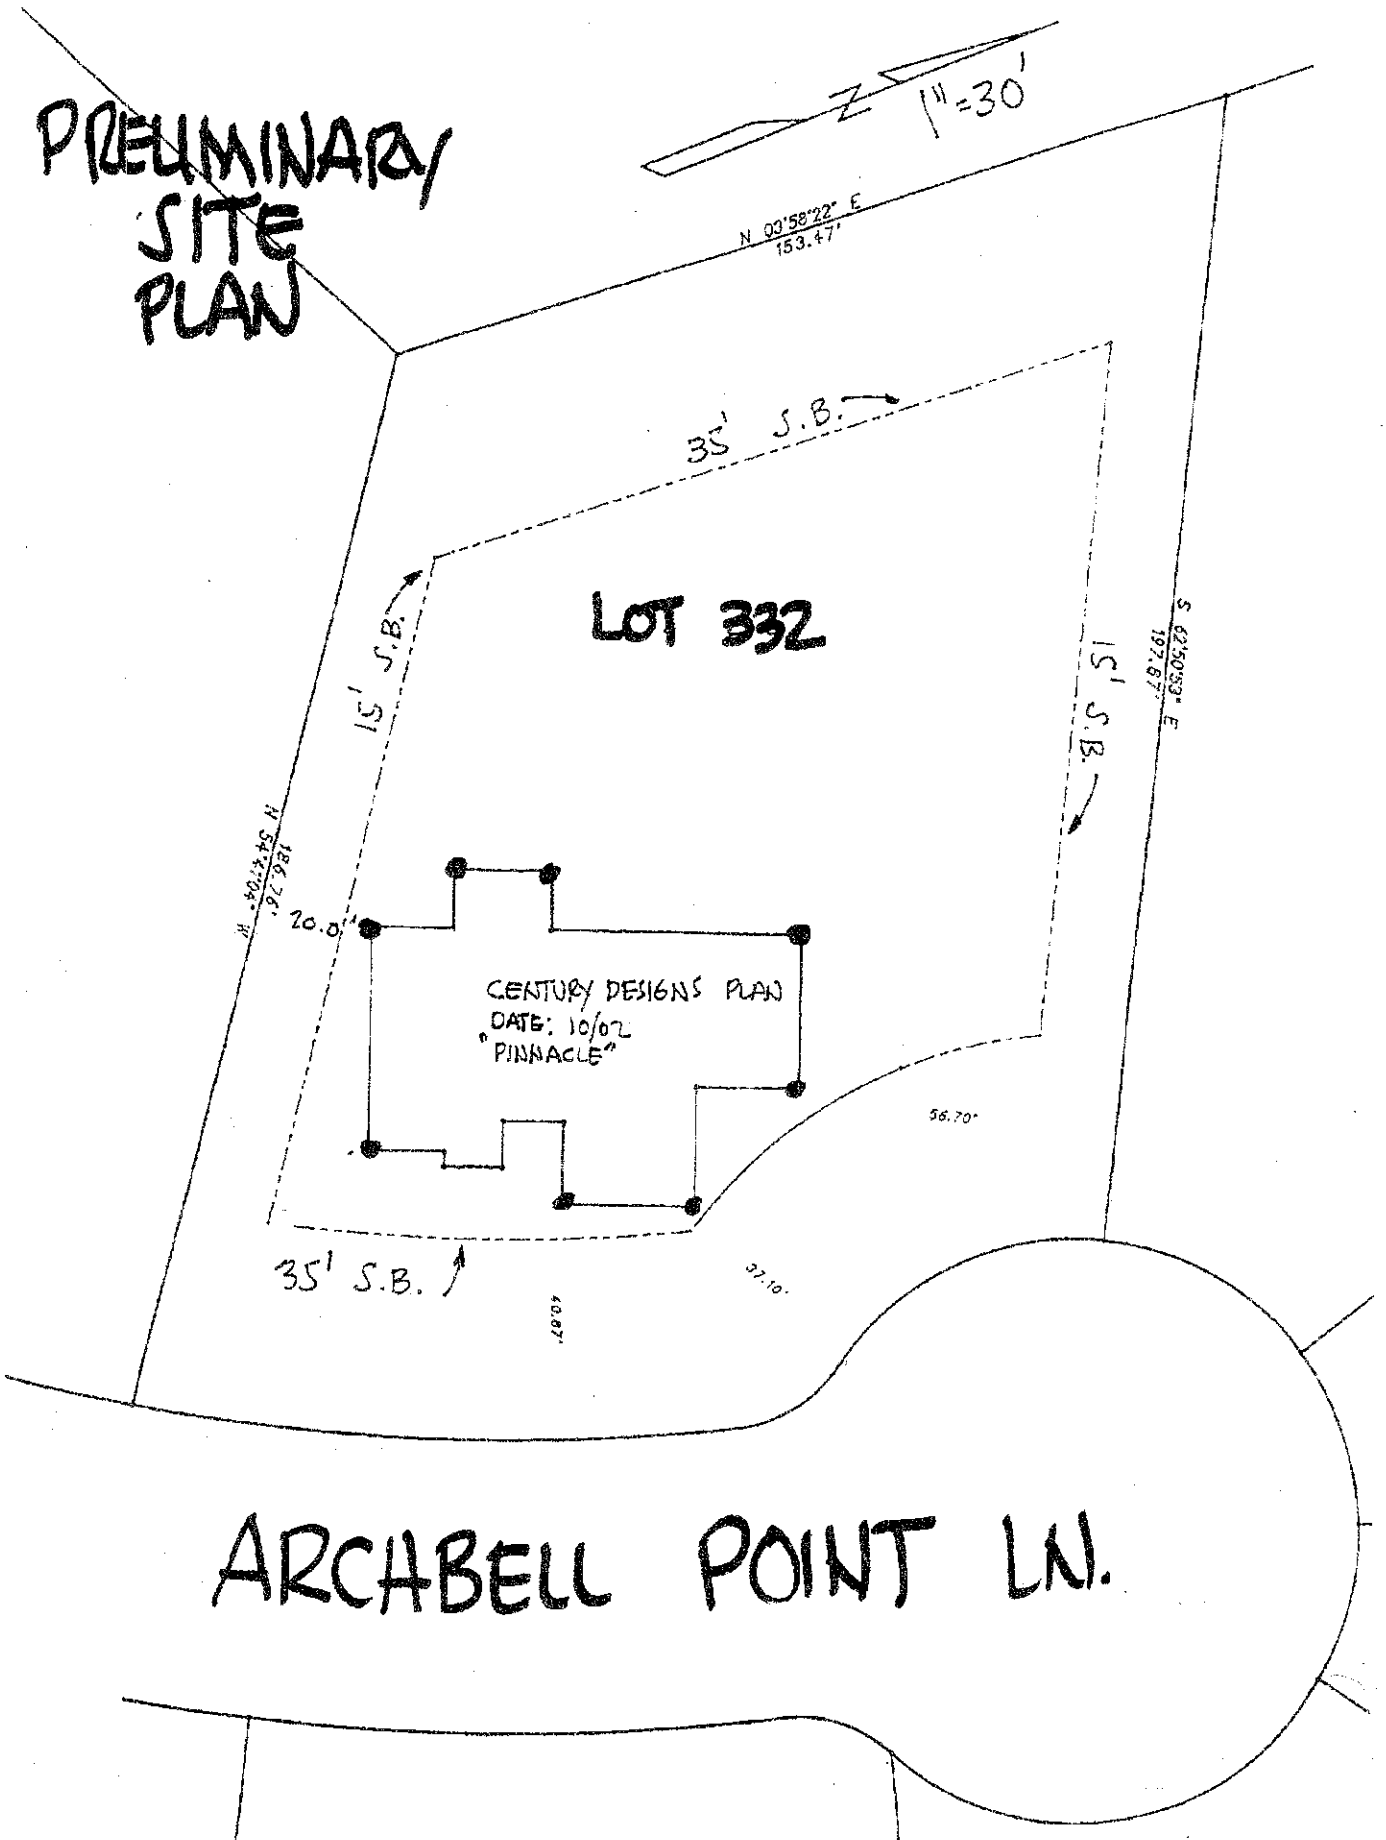

PRELIMINARY SITE PLAN
N
1"=30'
N 00°58'22" E
153.47'
35' S.B.
LOT 332
15' S.B.
15' S.B.
S 62°50'39" E
197.87'
N 54°19'04" W
164.76'
20.0'
CENTURY DESIGNS PLAN
DATE: 10/02
"PINNACLE"
56.70'
35' S.B.
37.10'
49.87'
ARCABELL POINT LN.