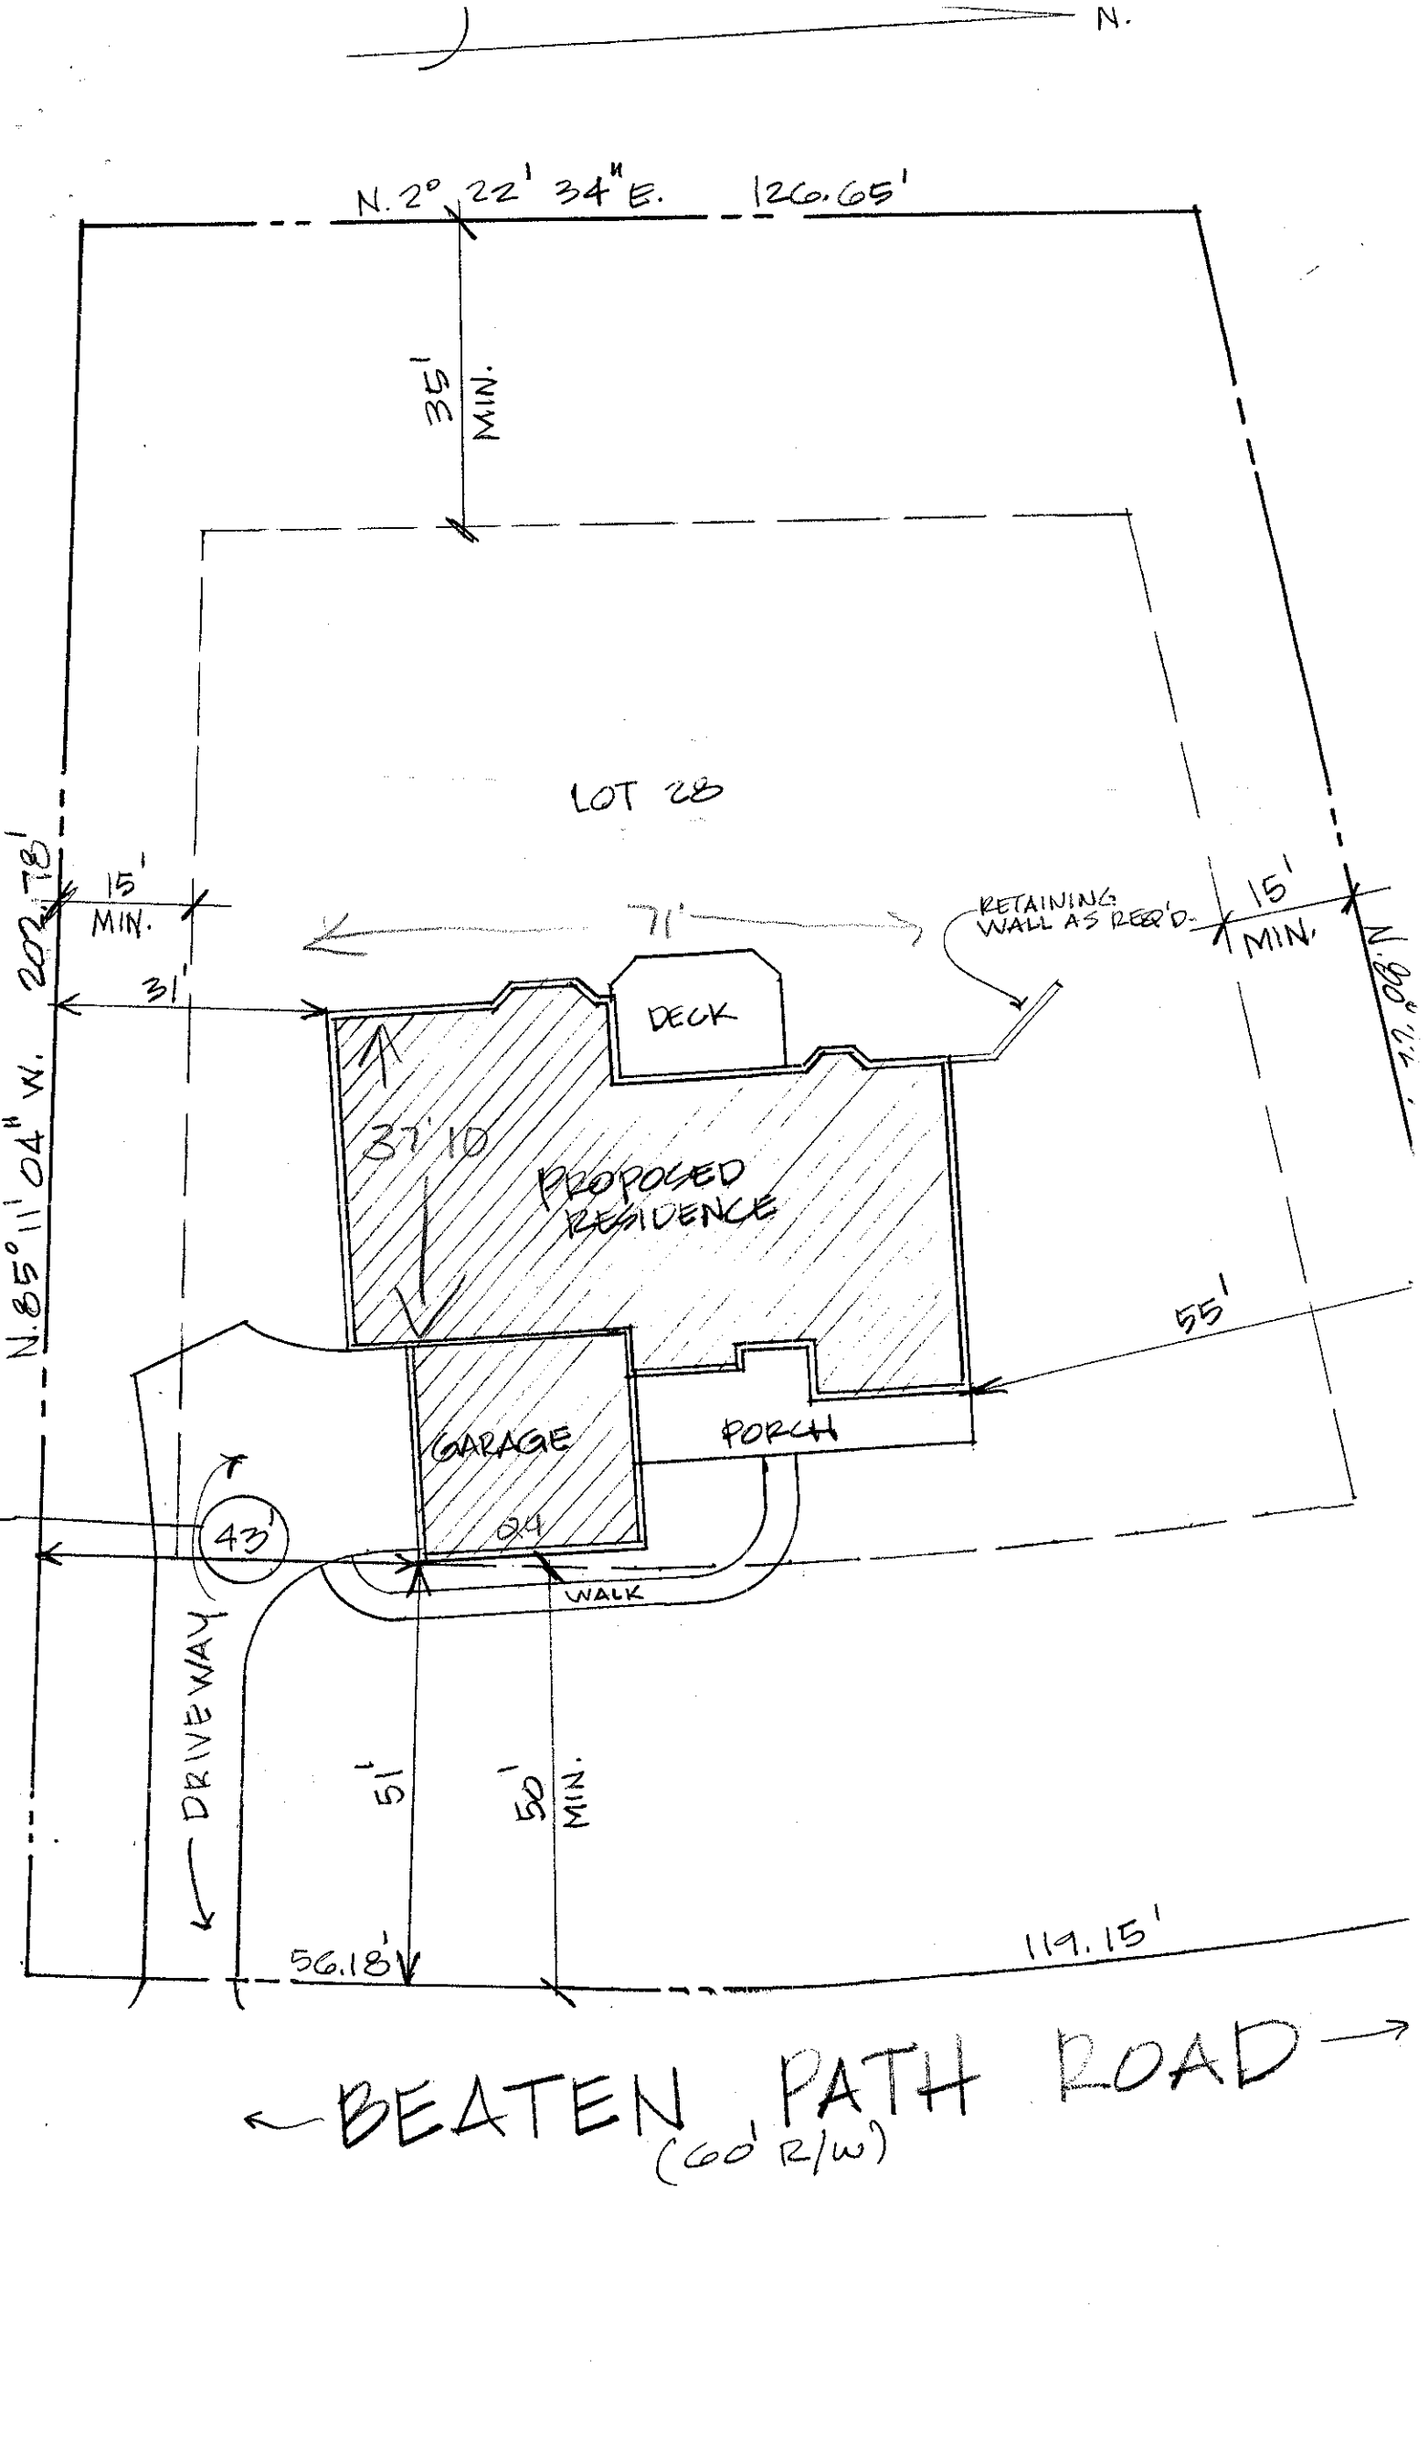

N.
N. 2° 22' 34" E. 126.65'
35' MIN.
LOT 28
15' MIN.
71'
RETAINING WALL AS REQ'D.
15' MIN.
N. 85° 11' E.
202.78'
N. 85° 11' 04" W.
31'
DECK
37' 10"
PROPOSED RESIDENCE
55'
GARAGE
24'
PORCH
43'
WALK
DRIVEWAY
51'
50' MIN.
56.18'
119.15'
BEATEN PATH ROAD
(60' R/W)